



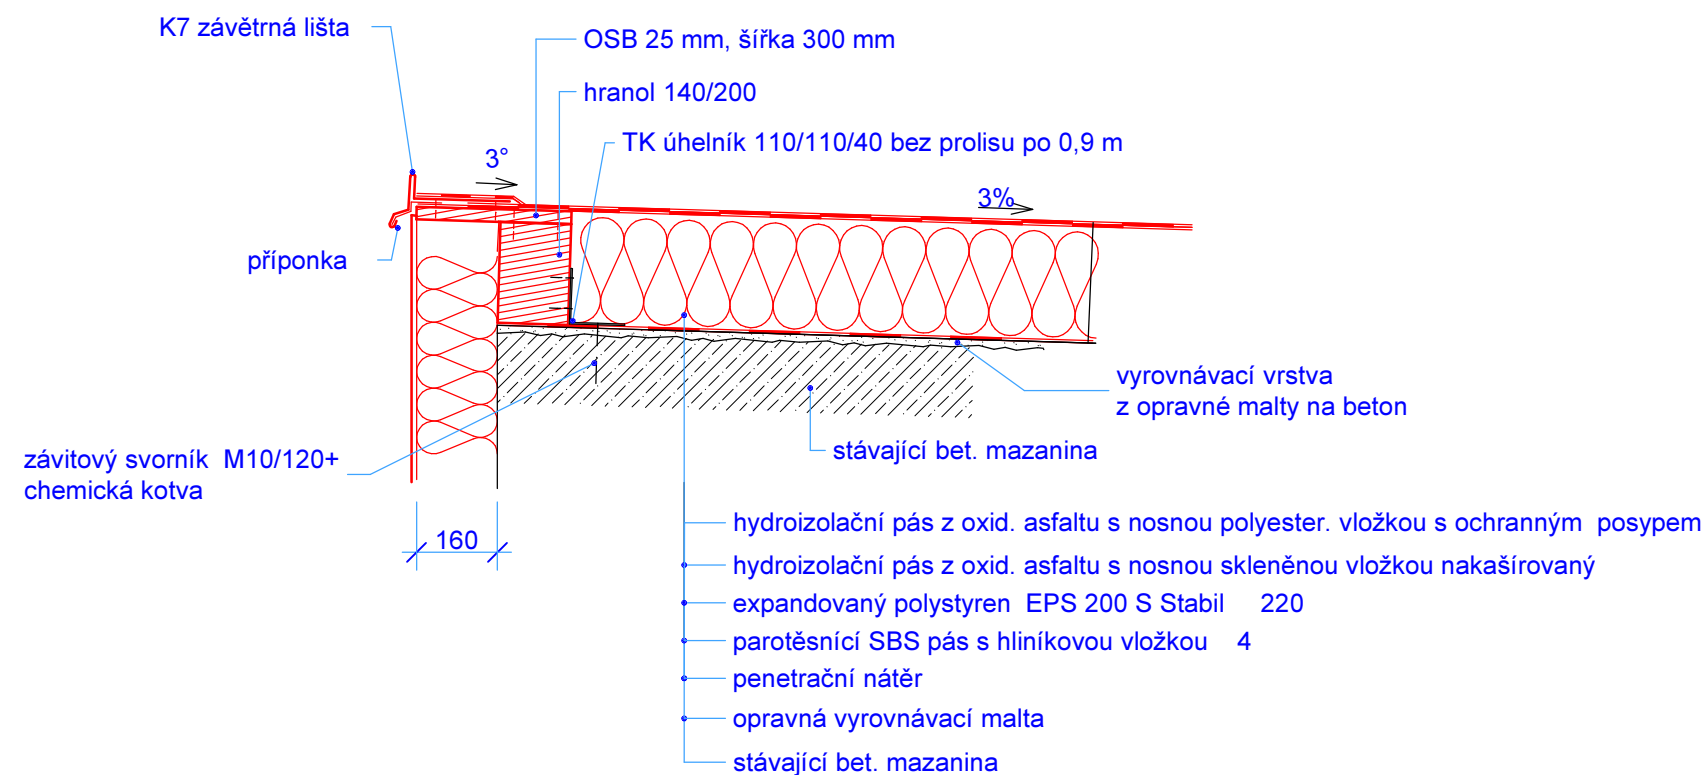

Det. A 1:15 (hřeben, štíty)

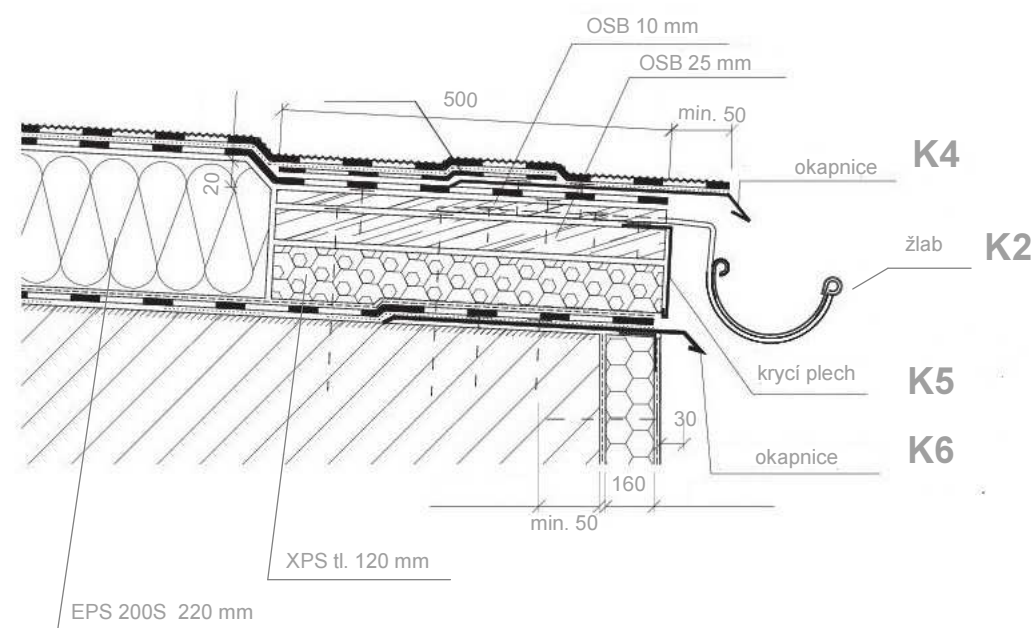

Det. B 1:15 (okap, štíty)



ved. ateliéru	Andrejkovič P.	 PRO-DESIGN 2013 Petr Andrejkovič projektová a inženýrská činnost Jizerská 2922/37, 400 11, Ústí nad Labem info@pd13.cz, tel. +420 731 459 016	
projektant	Ing. J. Franěk		
vypracoval	Ing. J. Franěk		
investor	Statutární město Děčín, Magistrát města Děčín, Mírové nám. 1175/5,405 38 Děčín IV		
místo	Děčín		
kraj	Ústecký		
datum	06/2019	akce	čkait:
stupeň	DSP+DPS	Zateplení objektů, rekonstrukce víceúčelového hřiště a zpevněných ploch v areálu ZŠ Děčín XXXII, Míru 152	
	objekt	SO 7 - Budova A	
	výkres	Detaily střechy	výkres č. 7.04
			měřítko 1:15