




Pohled severní

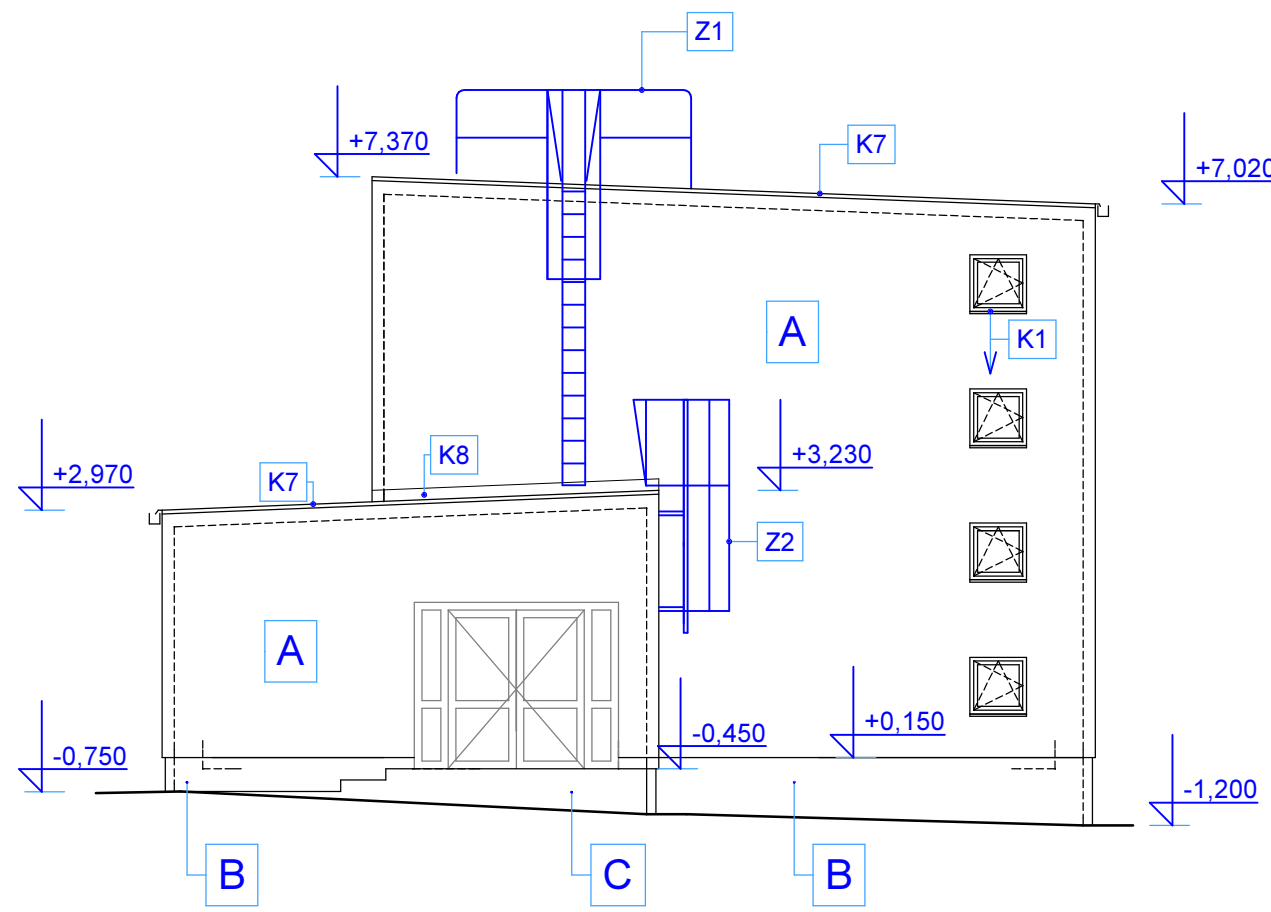


Pohled jvýchodní

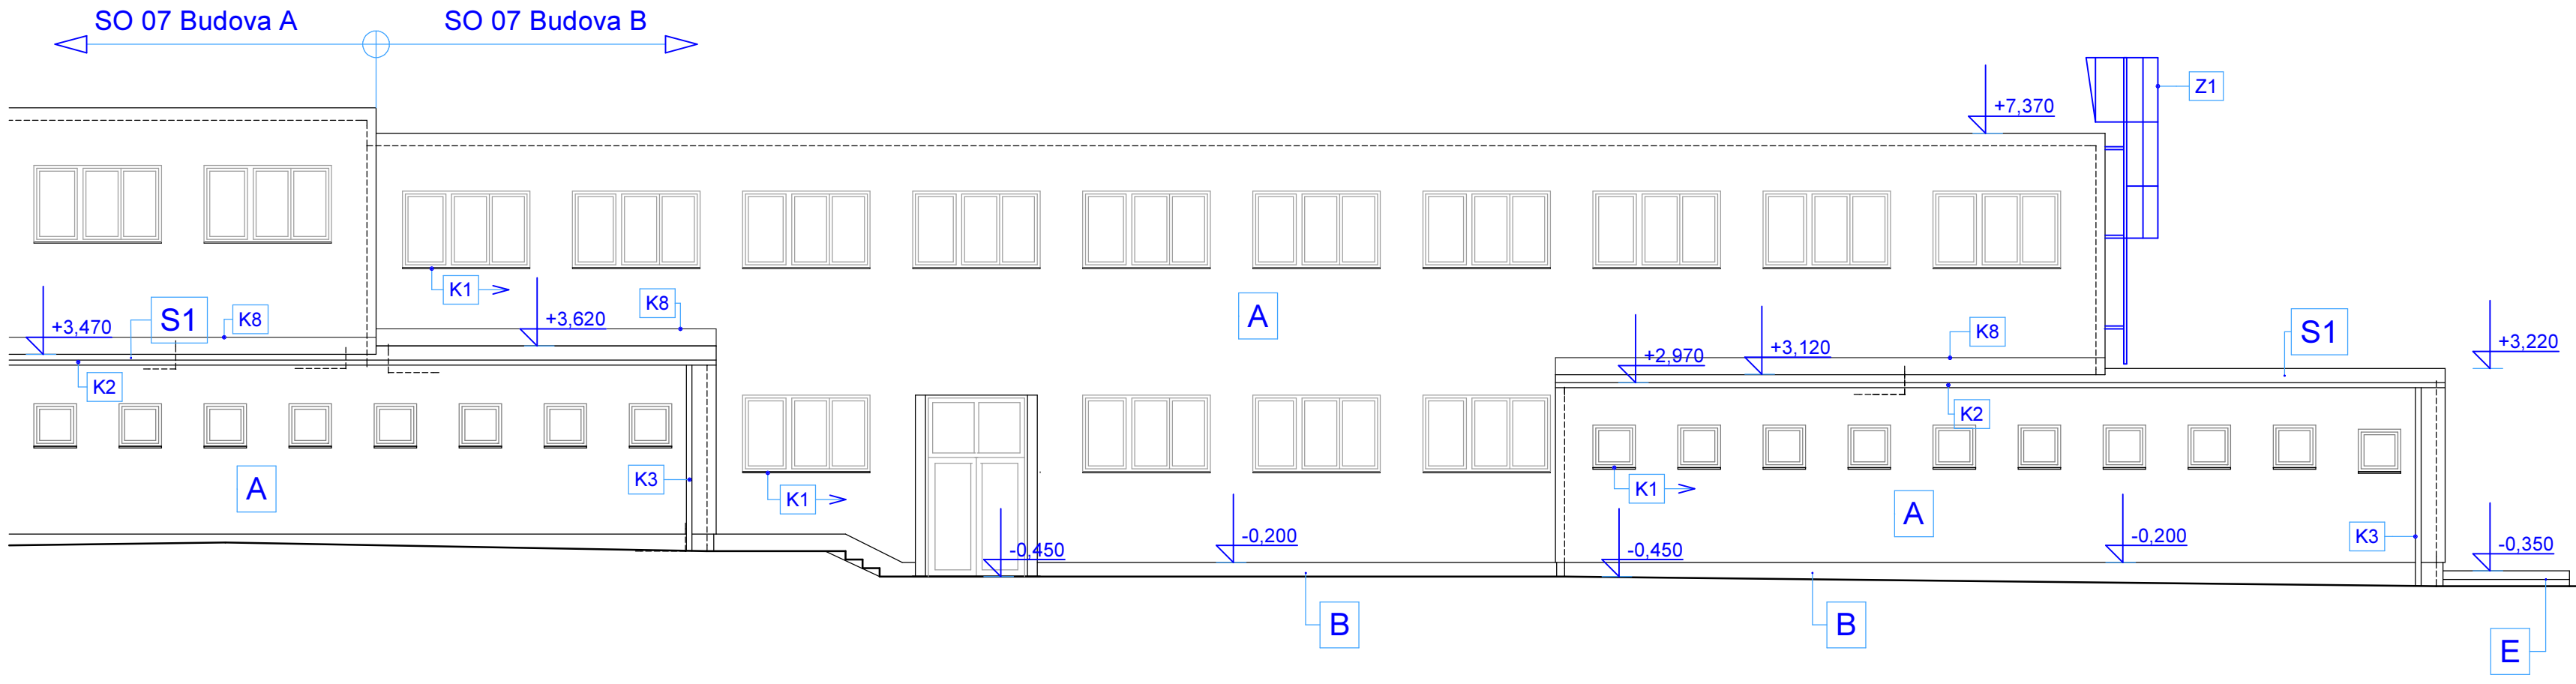

Pohled jižní

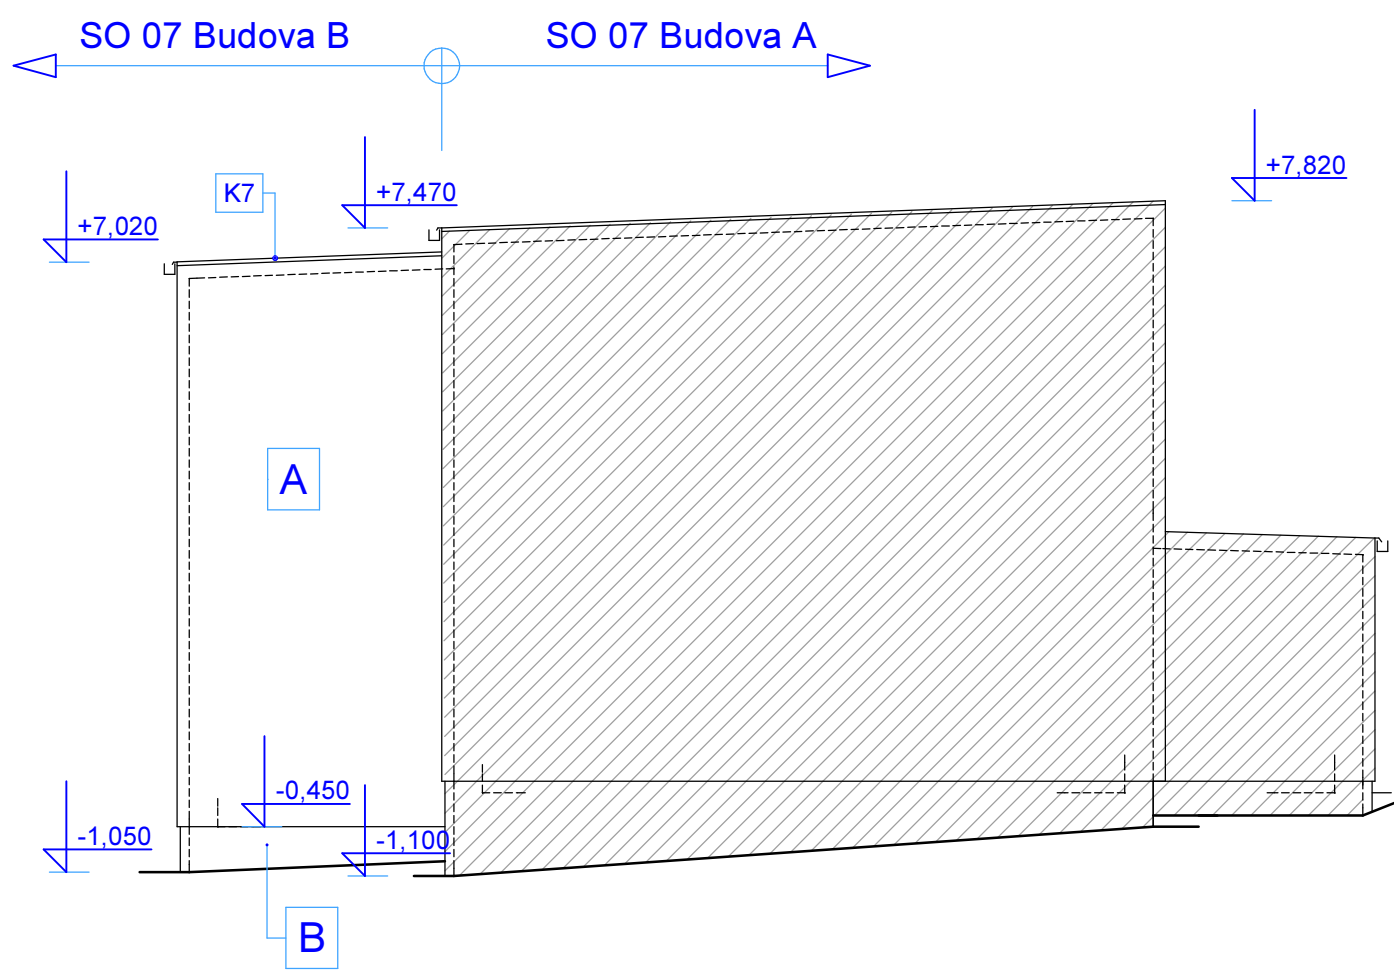

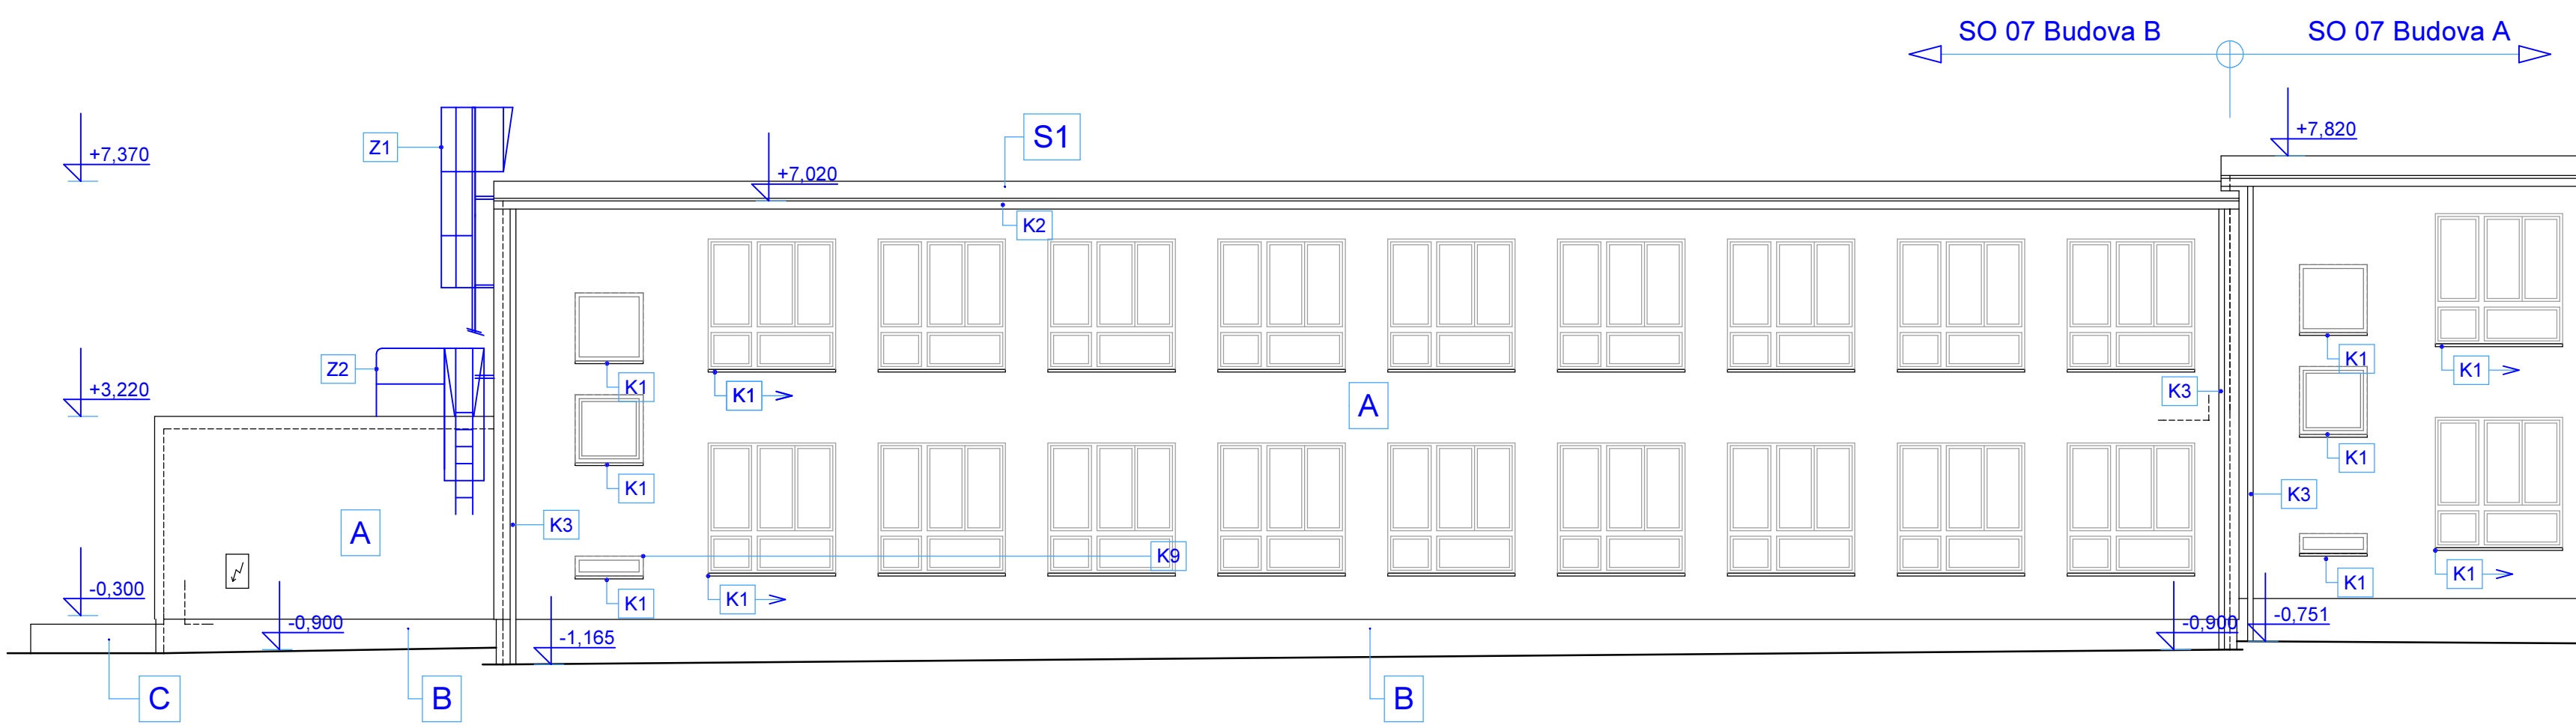

Pohled západní



LEGENDA MATERIÁLŮ A POVRCHOVÝCH ÚPRAV

- A** Zateplení fasády objektu - oprava a vyrovnaní podkladu + zateplení kontaktním zateplovacím systémem ETICS z fasádního pěnového polystyrenu EPS 70F tl. 160 mm mechanicky kotveným s doplňkovým lepením a tenkovrstvou pastovitou probarvenou omítkou zrnitosti 1,5 mm
- B** Zateplení soklu objektu - oprava a vyrovnaní podkladu + zateplení kontaktním zateplovacím systémem ETICS z extrudovaného polystyrenu XPS tl. 120 mm mechanicky kotveným s doplňkovým lepením a soklovou mozaikovou stěrkou typu Marmolit
- C** Soklová mozaiková stěrka typu Marmolit na betonovém nebo omítkovém podkladu
- D** Pastovitá probarvená omítka na penetračním nátěru a stěrkové vrstvě s armovací sklotextilní síťovinou
- E** Opravná schodišťová stěrka
- K** Klempířské prvky z pozinkovaného barevného plechu tl. 0,6 mm
- Z** Zámečnické výrobky

ved. ateliéru	Andrejkovič P.		PRO-DESIGN 2013
projektant	Ing. J. Franěk		
vypracoval	Ing. J. Franěk		
investor	Statutární město Děčín, Magistrát města Děčín, Mirové nám. 1175/5, 405 38 Děčín IV		
místo	Děčín	Petr Andrejkovič projektová a inženýrská činnost Jizerská 2922/37, 400 11, Ústí nad Labem info@pd13.cz, tel. +420 731 459 016	
kraj	Ústecký		
datum	06/2019	akce	čkait:
stupeň	DSP+DPS	Zateplení objektů, rekonstrukce víceúčelového hřiště a zpevněných ploch v areálu ZŠ Děčín XXXII, Míru 152	
	objekt	SO 08 - Budova B	
	výkres		
	Pohledy - nový stav	výkres č.	měřítko
		8.02	1:100