



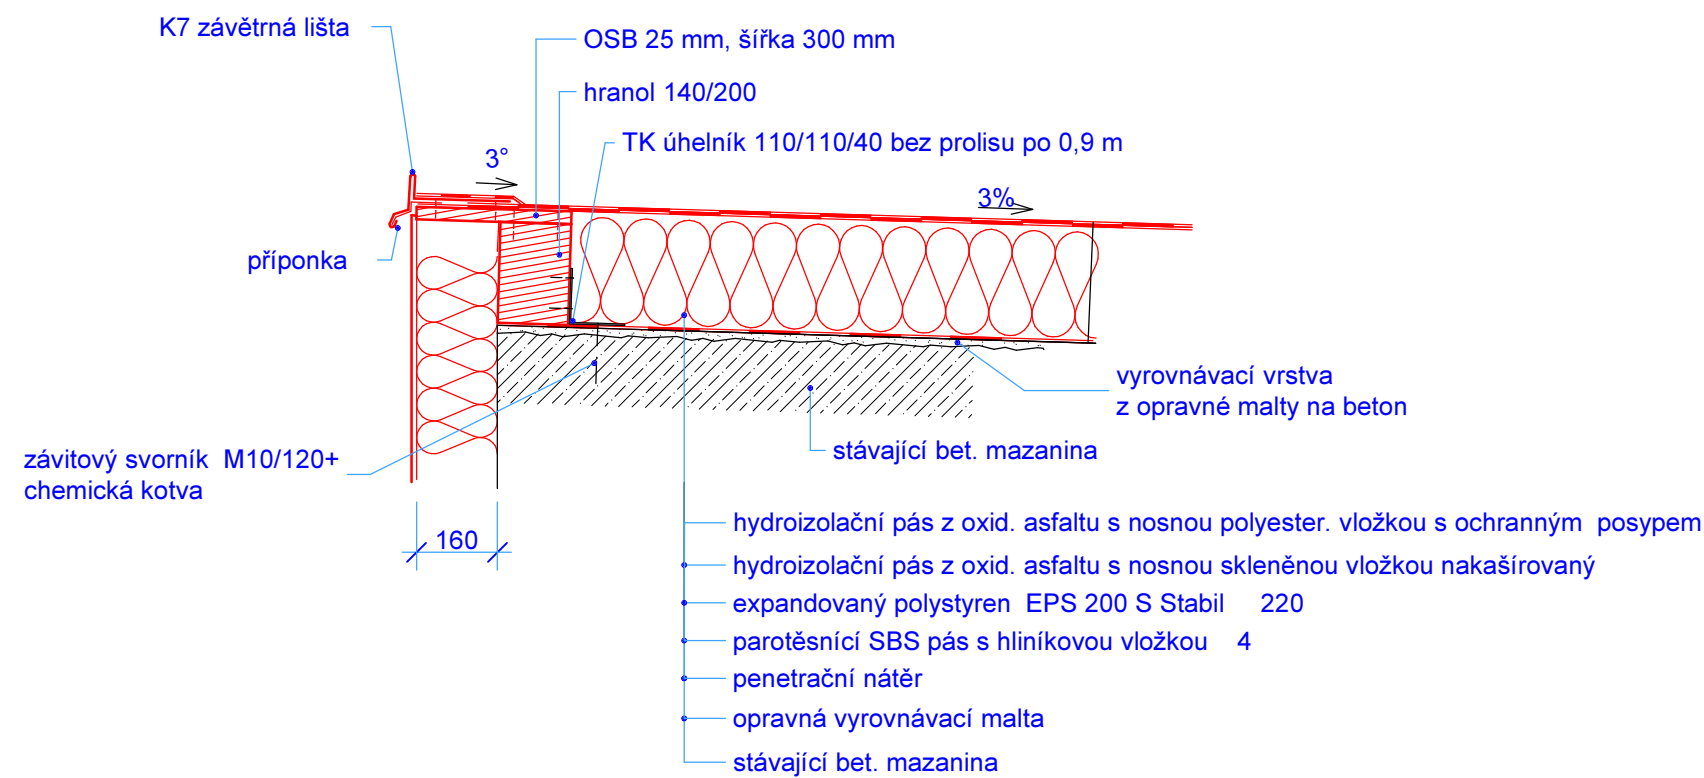

Det. A 1:15 (hřeben, štíty)

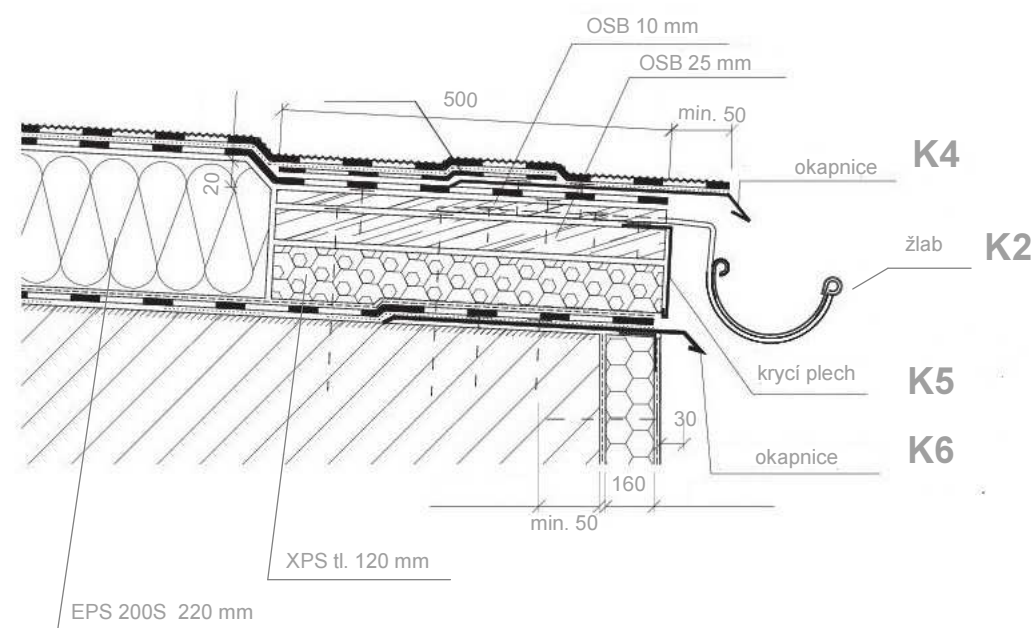

Det. B 1:15 (okap, štíty)



ved. ateliéru	Andrejkovič P.	 <b>PRO-DESIGN</b> 2013  <b>Petr Andrejkovič</b> projektová a inženýrská činnost Jizerská 2922/37, 400 11, Ústí nad Labem info@pd13.cz, tel. +420 731 459 016			
projektant	Ing. J. Franěk				
vypracoval	Ing. J. Franěk				
investor	Statutární město Děčín, Magistrát města Děčín, Mírové nám. 1175/5,405 38 Děčín IV				
místo	Děčín				
kraj	Ústecký				
datum	06/2019	akce	Zateplení objektů, rekonstrukce víceúčelového hřiště a zpevněných ploch v areálu ZŠ Děčín XXXII, Míru 152	čkáit:	
stupeň	DSP+DPS	objekt			
		SO 8 - Budova B			
		výkres	Detaily střechy	výkres č.	měřítko
				8.04	1:15