



Pohled západní




Pohled východní

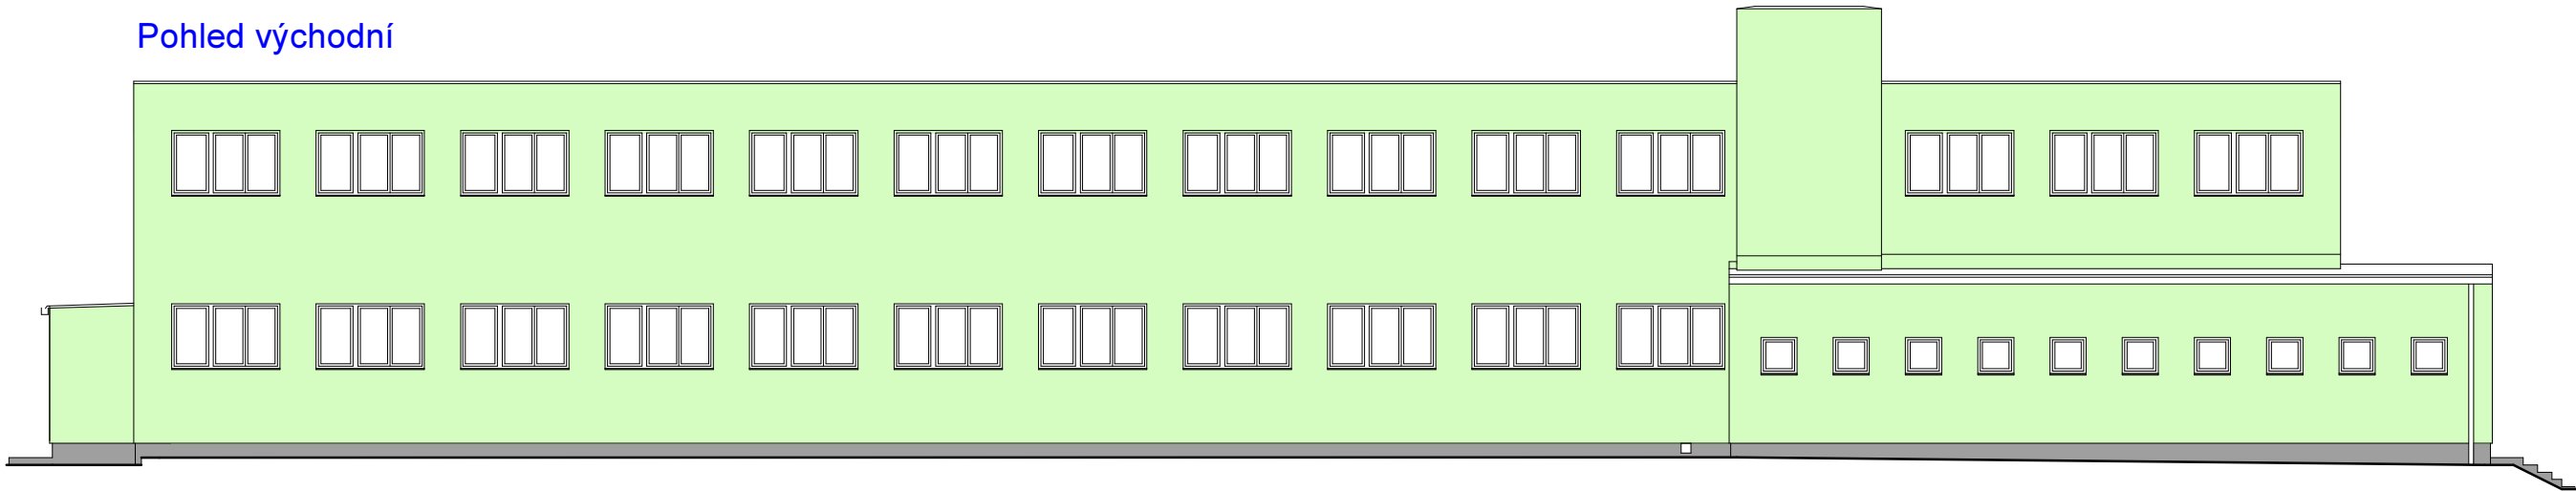

Pohled severní

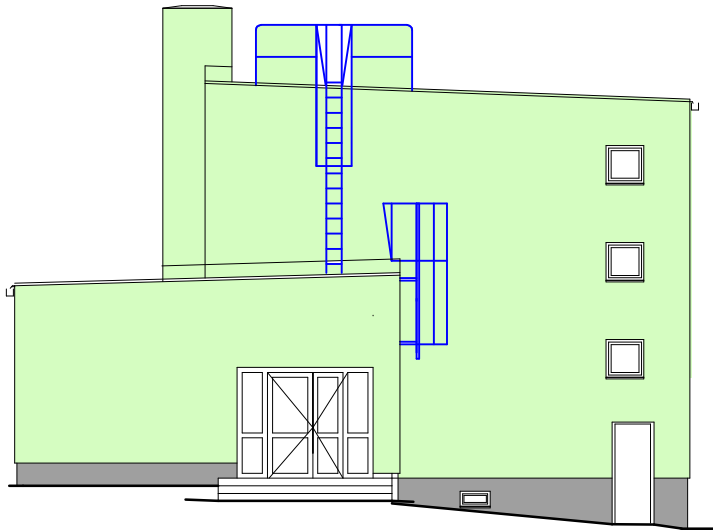

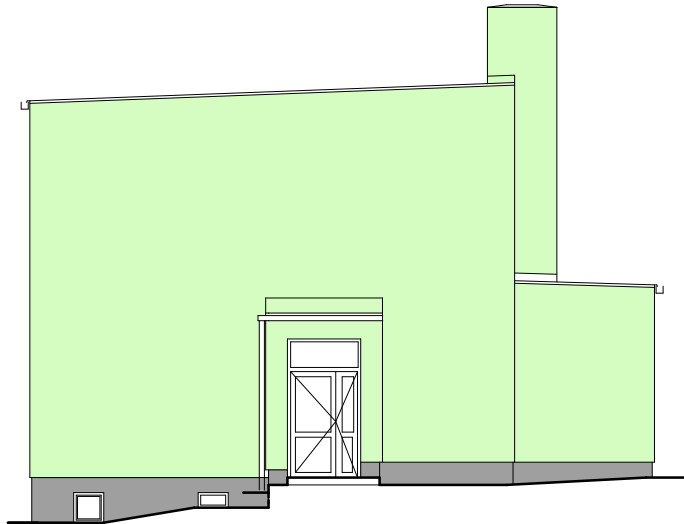

Pohled jižní



LEGENDA

- soklová mozaiková stěrka šedá
- probarvená omítka zelená odstín HBW 45,5

| | | | |
|---|--|--|-------------------|
| ved. ateliéru | Andrejkovič P. | <div><div>PRO-DESIGN 2013</div><div>Petr Andrejkovič projektová a inženýrská činnost Jizerská 2922/37, 400 11, Ústí nad Labem info@pd13.cz, tel. +420 731 459 016</div></div> | |
| projektant | Ing. J. Franěk | | |
| vypracoval | Ing. J. Franěk | | |
| investor | Statutární město Děčín, Magistrát města Děčín, Mírové nám. 1175/5,405 38 Děčín IV | | |
| místo | Děčín | | |
| kraj | Ústecký | | |
| datum | 06/2019 | akce Zateplení objektů, rekonstrukce víceúčelového hřiště a zpevněných ploch v areálu ZŠ Děčín XXXII, Míru 152 | čkait: |
| stupeň | DSP+DPS | | |
|  | objekt | | |
| | SO 6 - Nízkoprahové centrum | | |
| | výkres | Barevné řešení fasád | výkres č. 6.05 |