




Pohled jižní

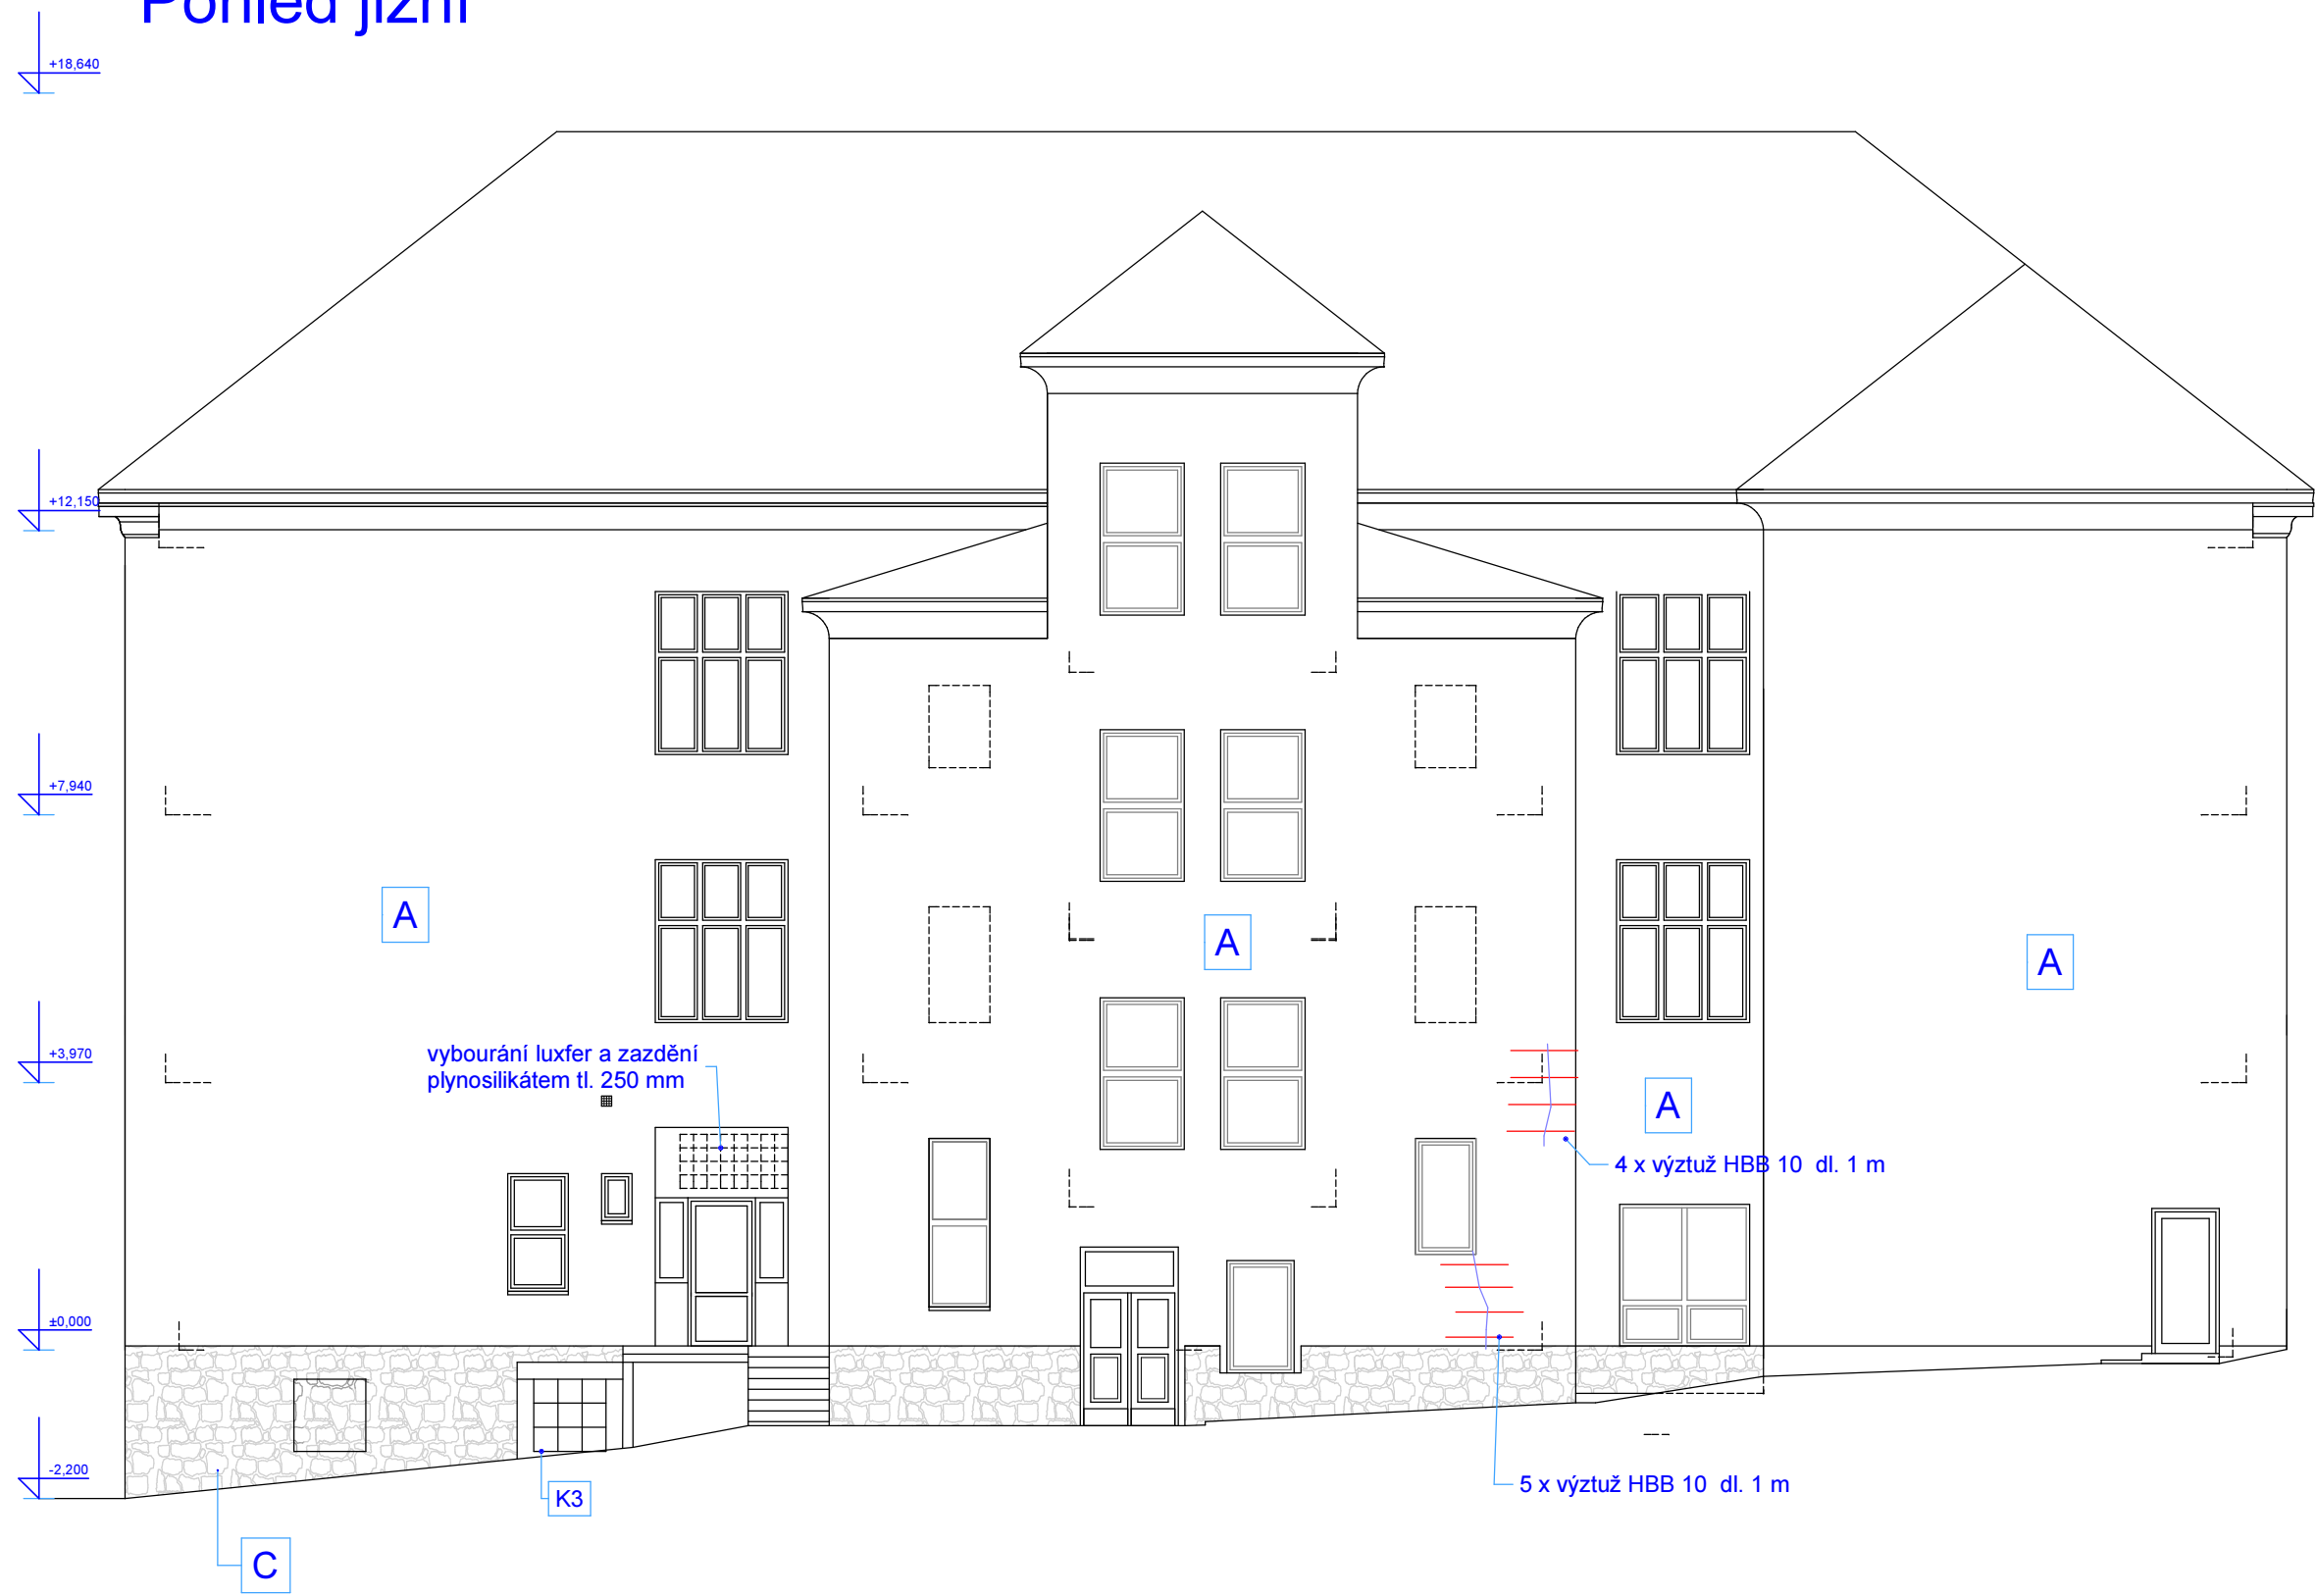


Pohled severní

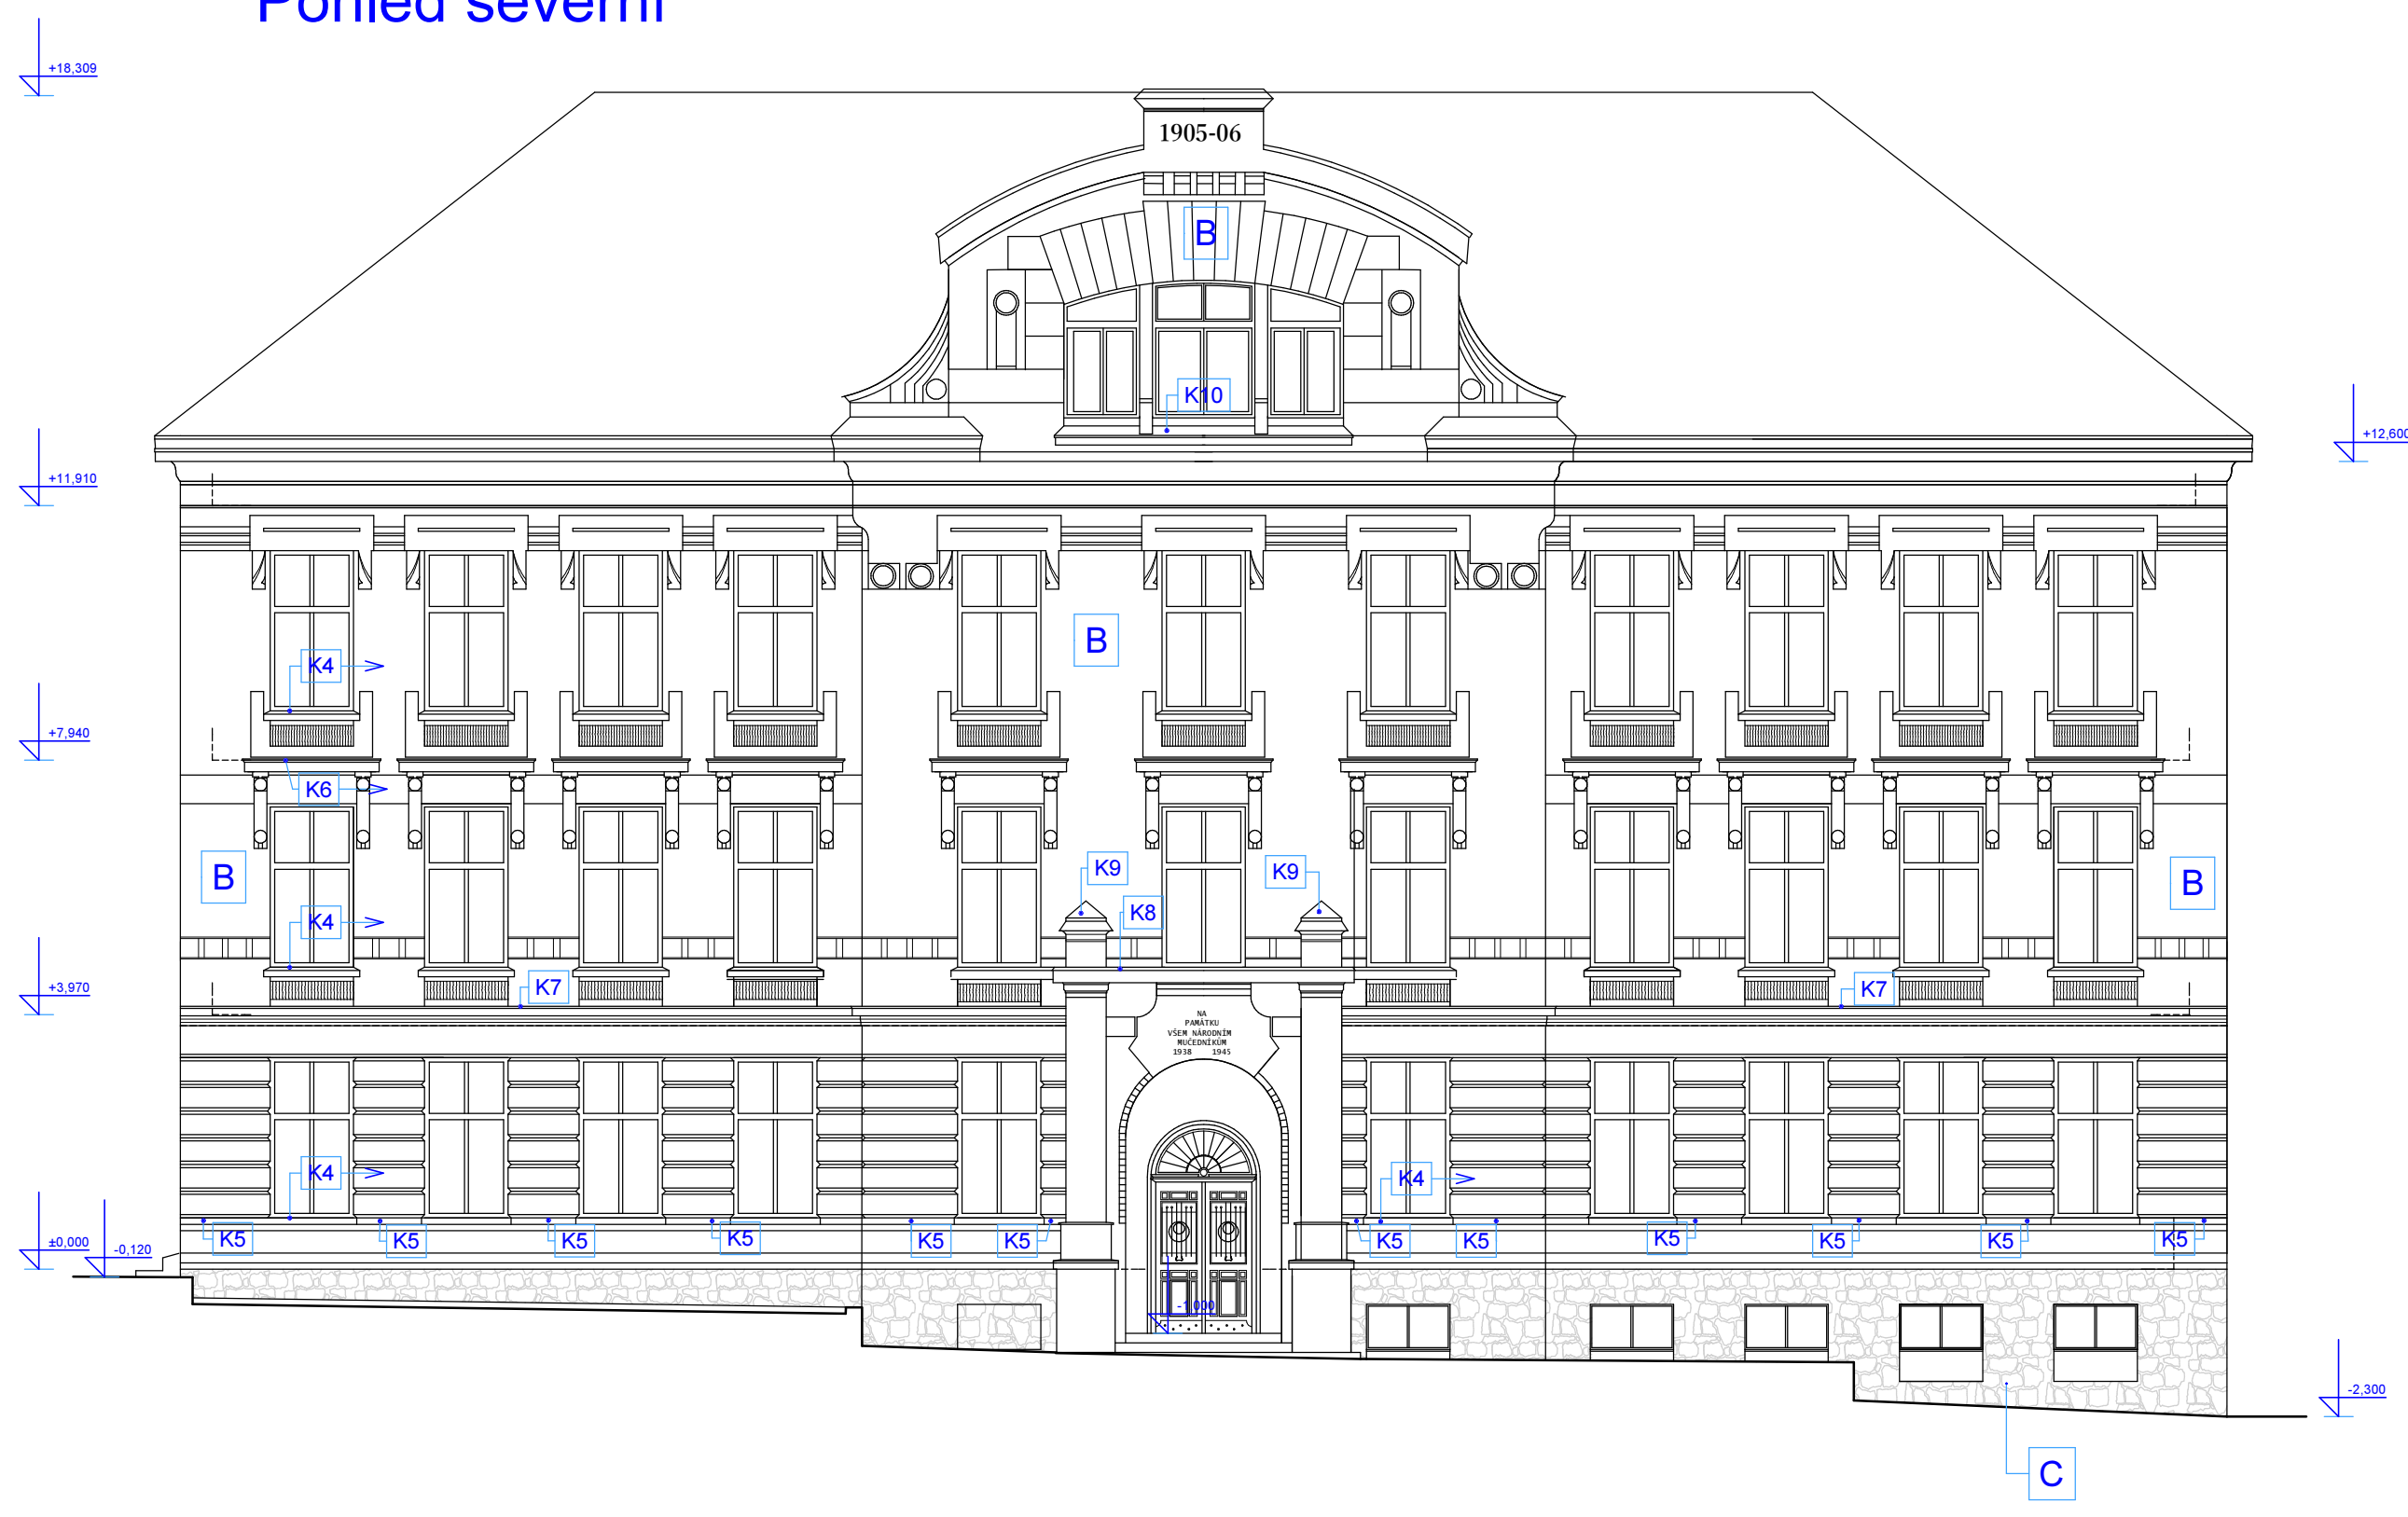


Pohled západní

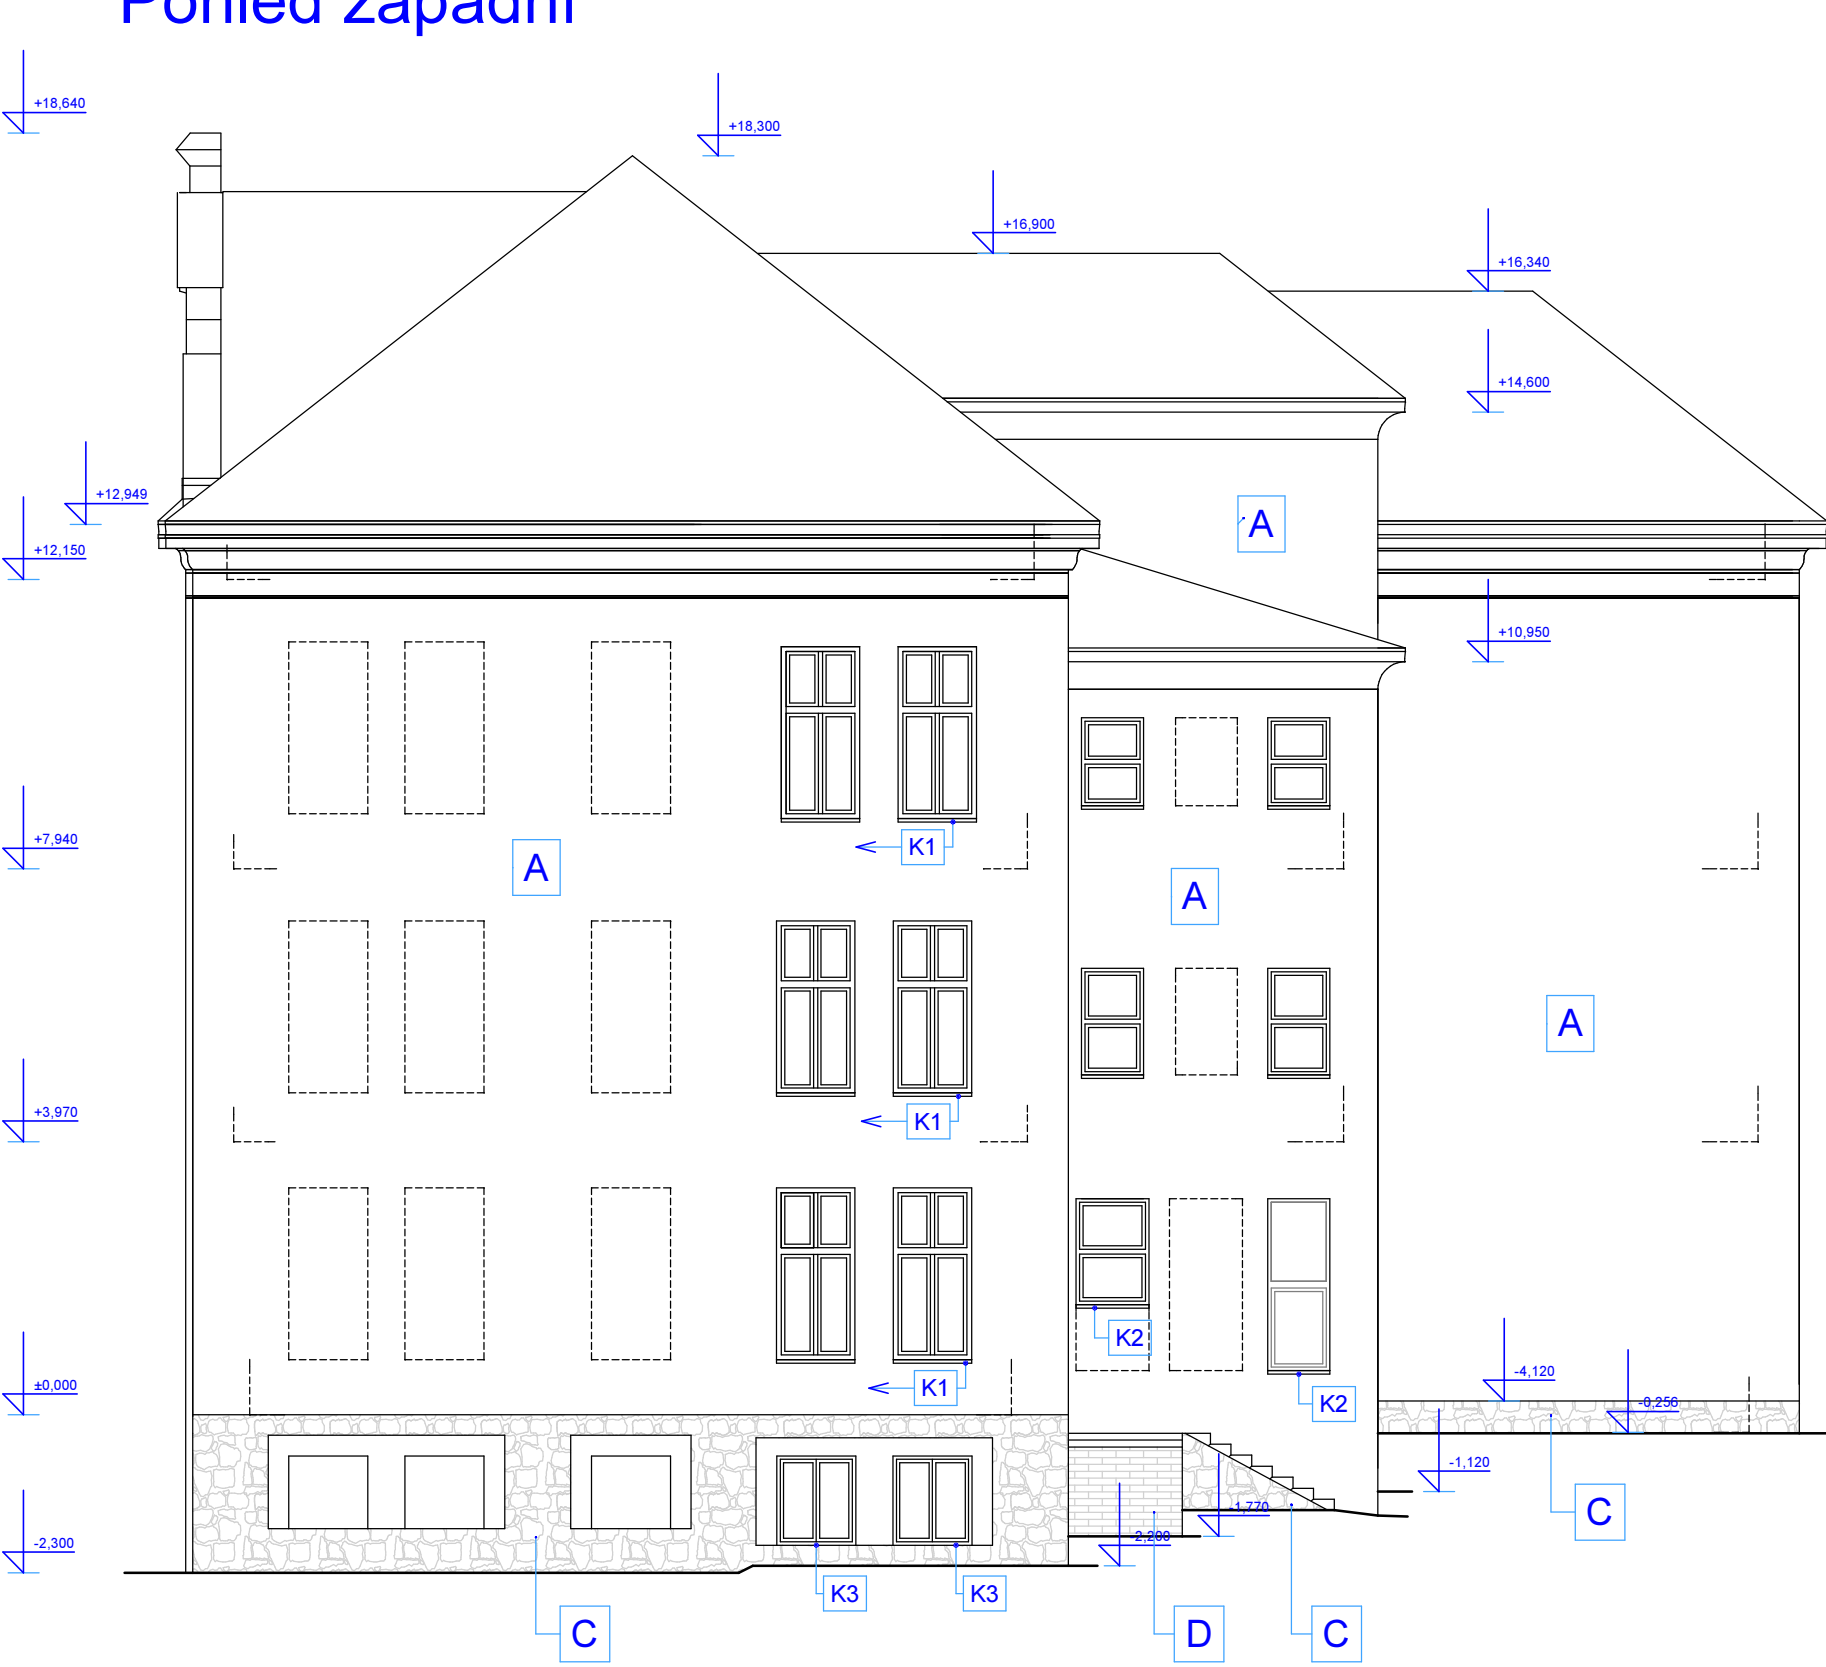

Pohled východní

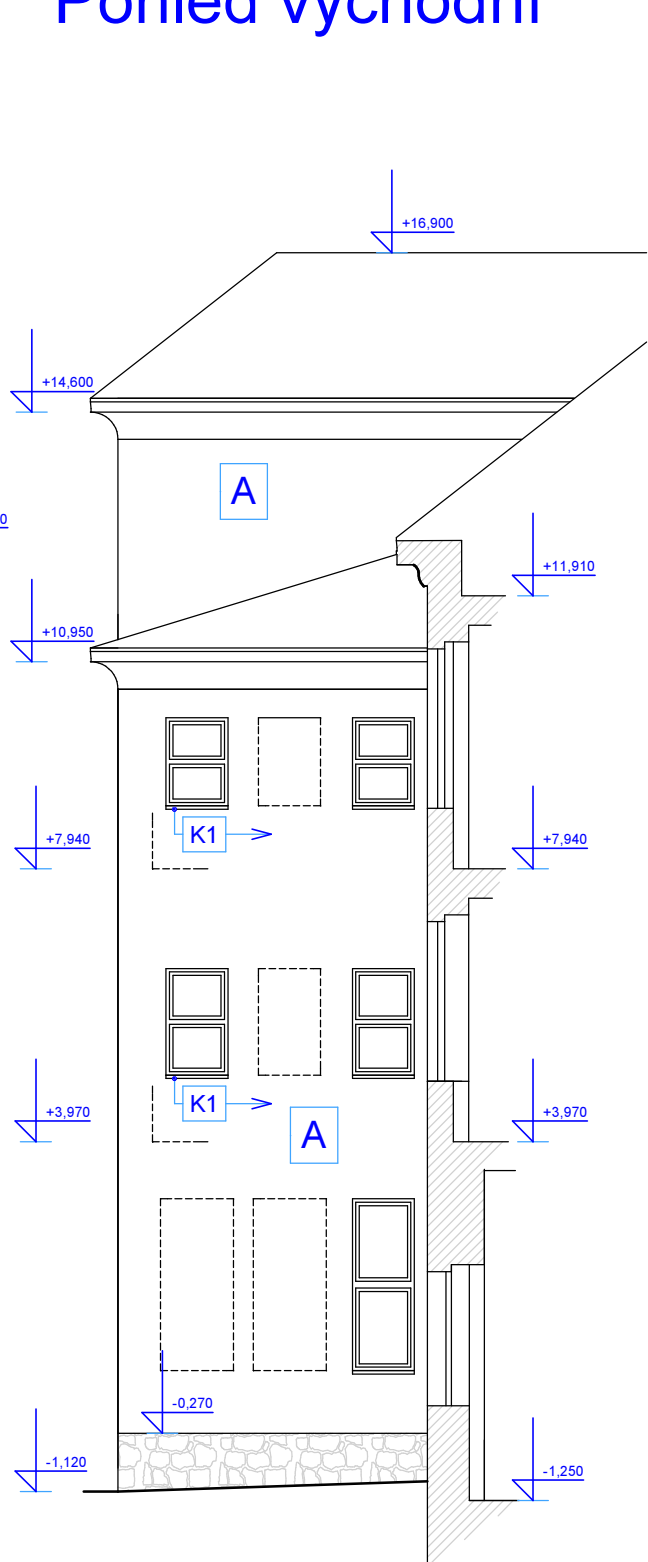

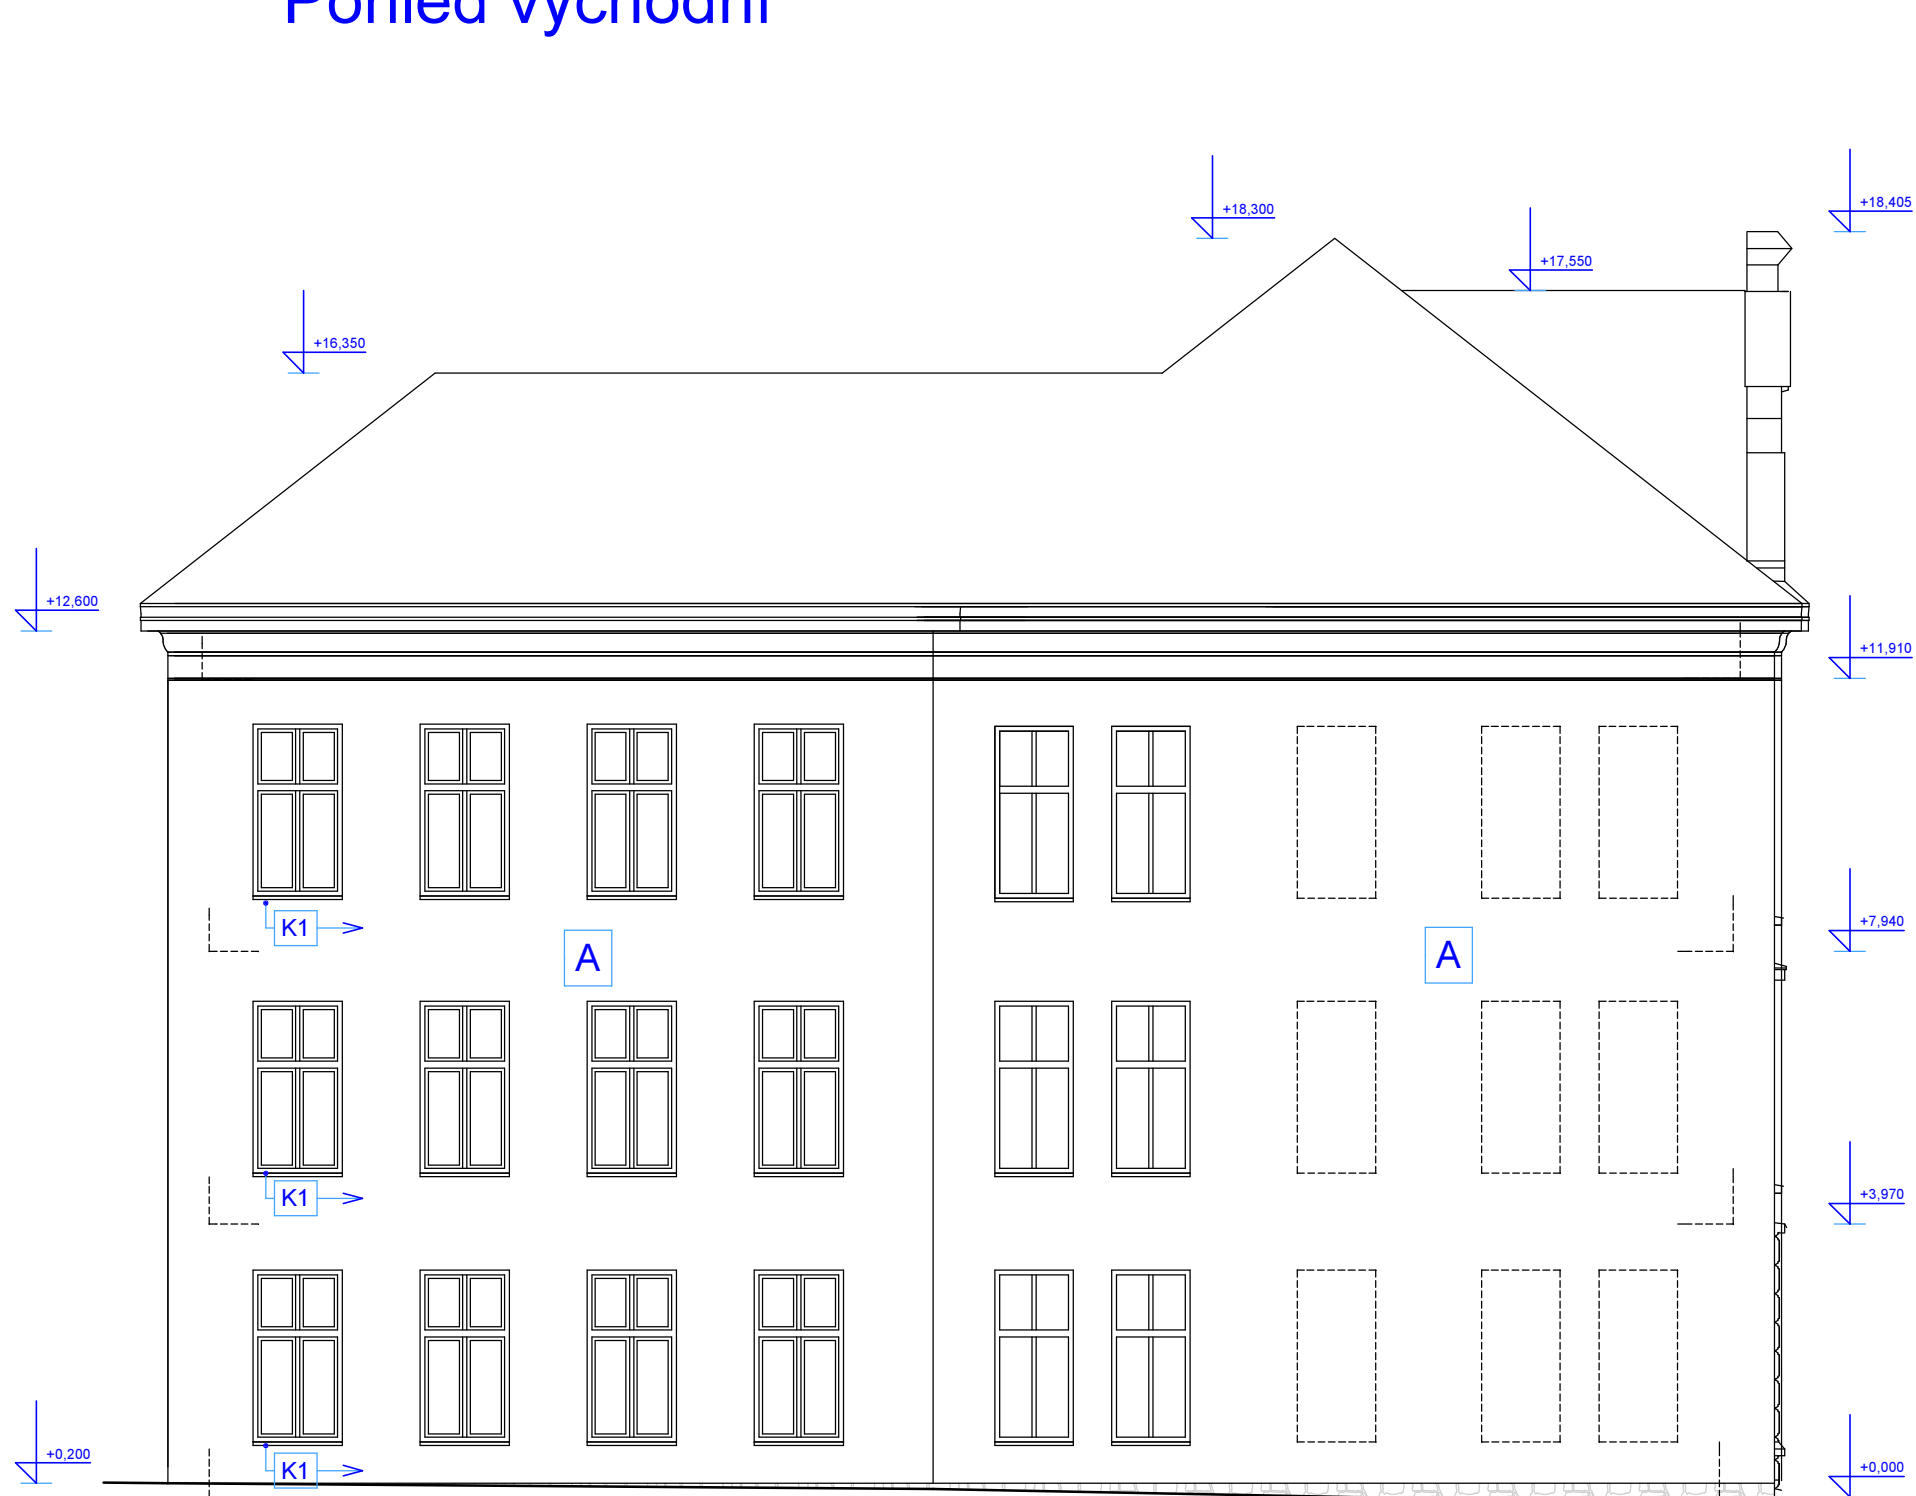

Pohled východní



LEGENDA MATERIÁLŮ A POVRCHOVÝCH ÚPRAV

- A** Zateplení fasády objektu - oprava a vyrovnání podkladu. + zateplení kontaktním zateplovacím systémem ETICS z fasádního pěnového polystyrenu EPS 70F tl. 160 mm mechanicky kotveným s doplňkovým lepením a tenkovrstvou pastovitou probarvenou omítkou zrnitostí 1,0 mm
- B** Oprava uliční fasády - odstranění původních břizolitových omítek, oprava podkladu, nová omítka hladká s reprofiliací původních architektonických prvků, fasádní nátěr silikátový
- C** Stávající režné kamenné zdivo - bez úprav
- D** Stávající cihelné zdivo - bez úprav
- K** Klempířské prvky z pozinkovaného barevného plechu tl. 0,6 mm
- T** Truhlářské výrobky
- Z** Zámečnické výrobky
- 4** Plastové výplně otvorů

ved. ateliéru	Andrejkovič P.	 <div>PRO-DESIGN 2013</div>	
projektant	Ing. J. Franěk		
vypracoval	Ing. J. Franěk		
investor	Statutární město Děčín, Magistrát města Děčín, Mírové nám. 1175/5, 405 38 Děčín IV		
místo	Děčín	Petr Andrejko projektová a inženýrská činnost Jizerská 2922/37, 400 11, Ústí nad Labem info@pd13.cz, tel. +420 731 459 016	
kraj	Ústecký		
datum	06/2019	ekart:	
stupeň	DSP+DPS	Zateplení objektů, rekonstrukce víceúčelového hřiště a zpevněných ploch v areálu ZŠ Děčín XXXII, Míru 152	
	objekt		
	SO 10 - Stará budova		
	výkres		
	Pohledy - nový stav		
		výkres č.	mřítko
		10.06	1:100