



BOČNÍ KOTVENÍ U LÁVKY

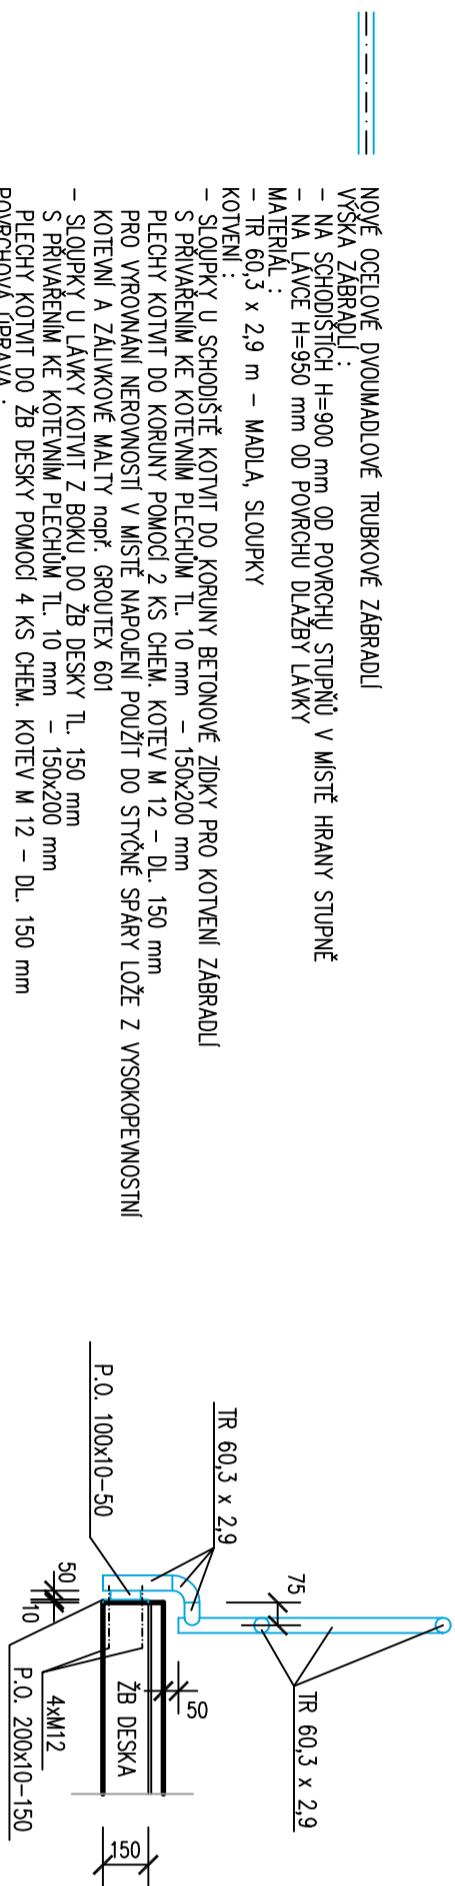

POZNÁMKA

PROVEDENÍ ZÁBRADLÍ (POLOHY SLOUPKŮ) LEZ UPRAVIT DLE SKUTEČNÉHO PROVEDENÍ NA STAVBĚ
ROZDĚLENÍ V DĚLCE ZÁBRADLÍ DO MONTÁŽNÍCH A VÝROBNÍCH ÚSEKŮ BUDE UPŘESNĚNO PŘI REALIZACI

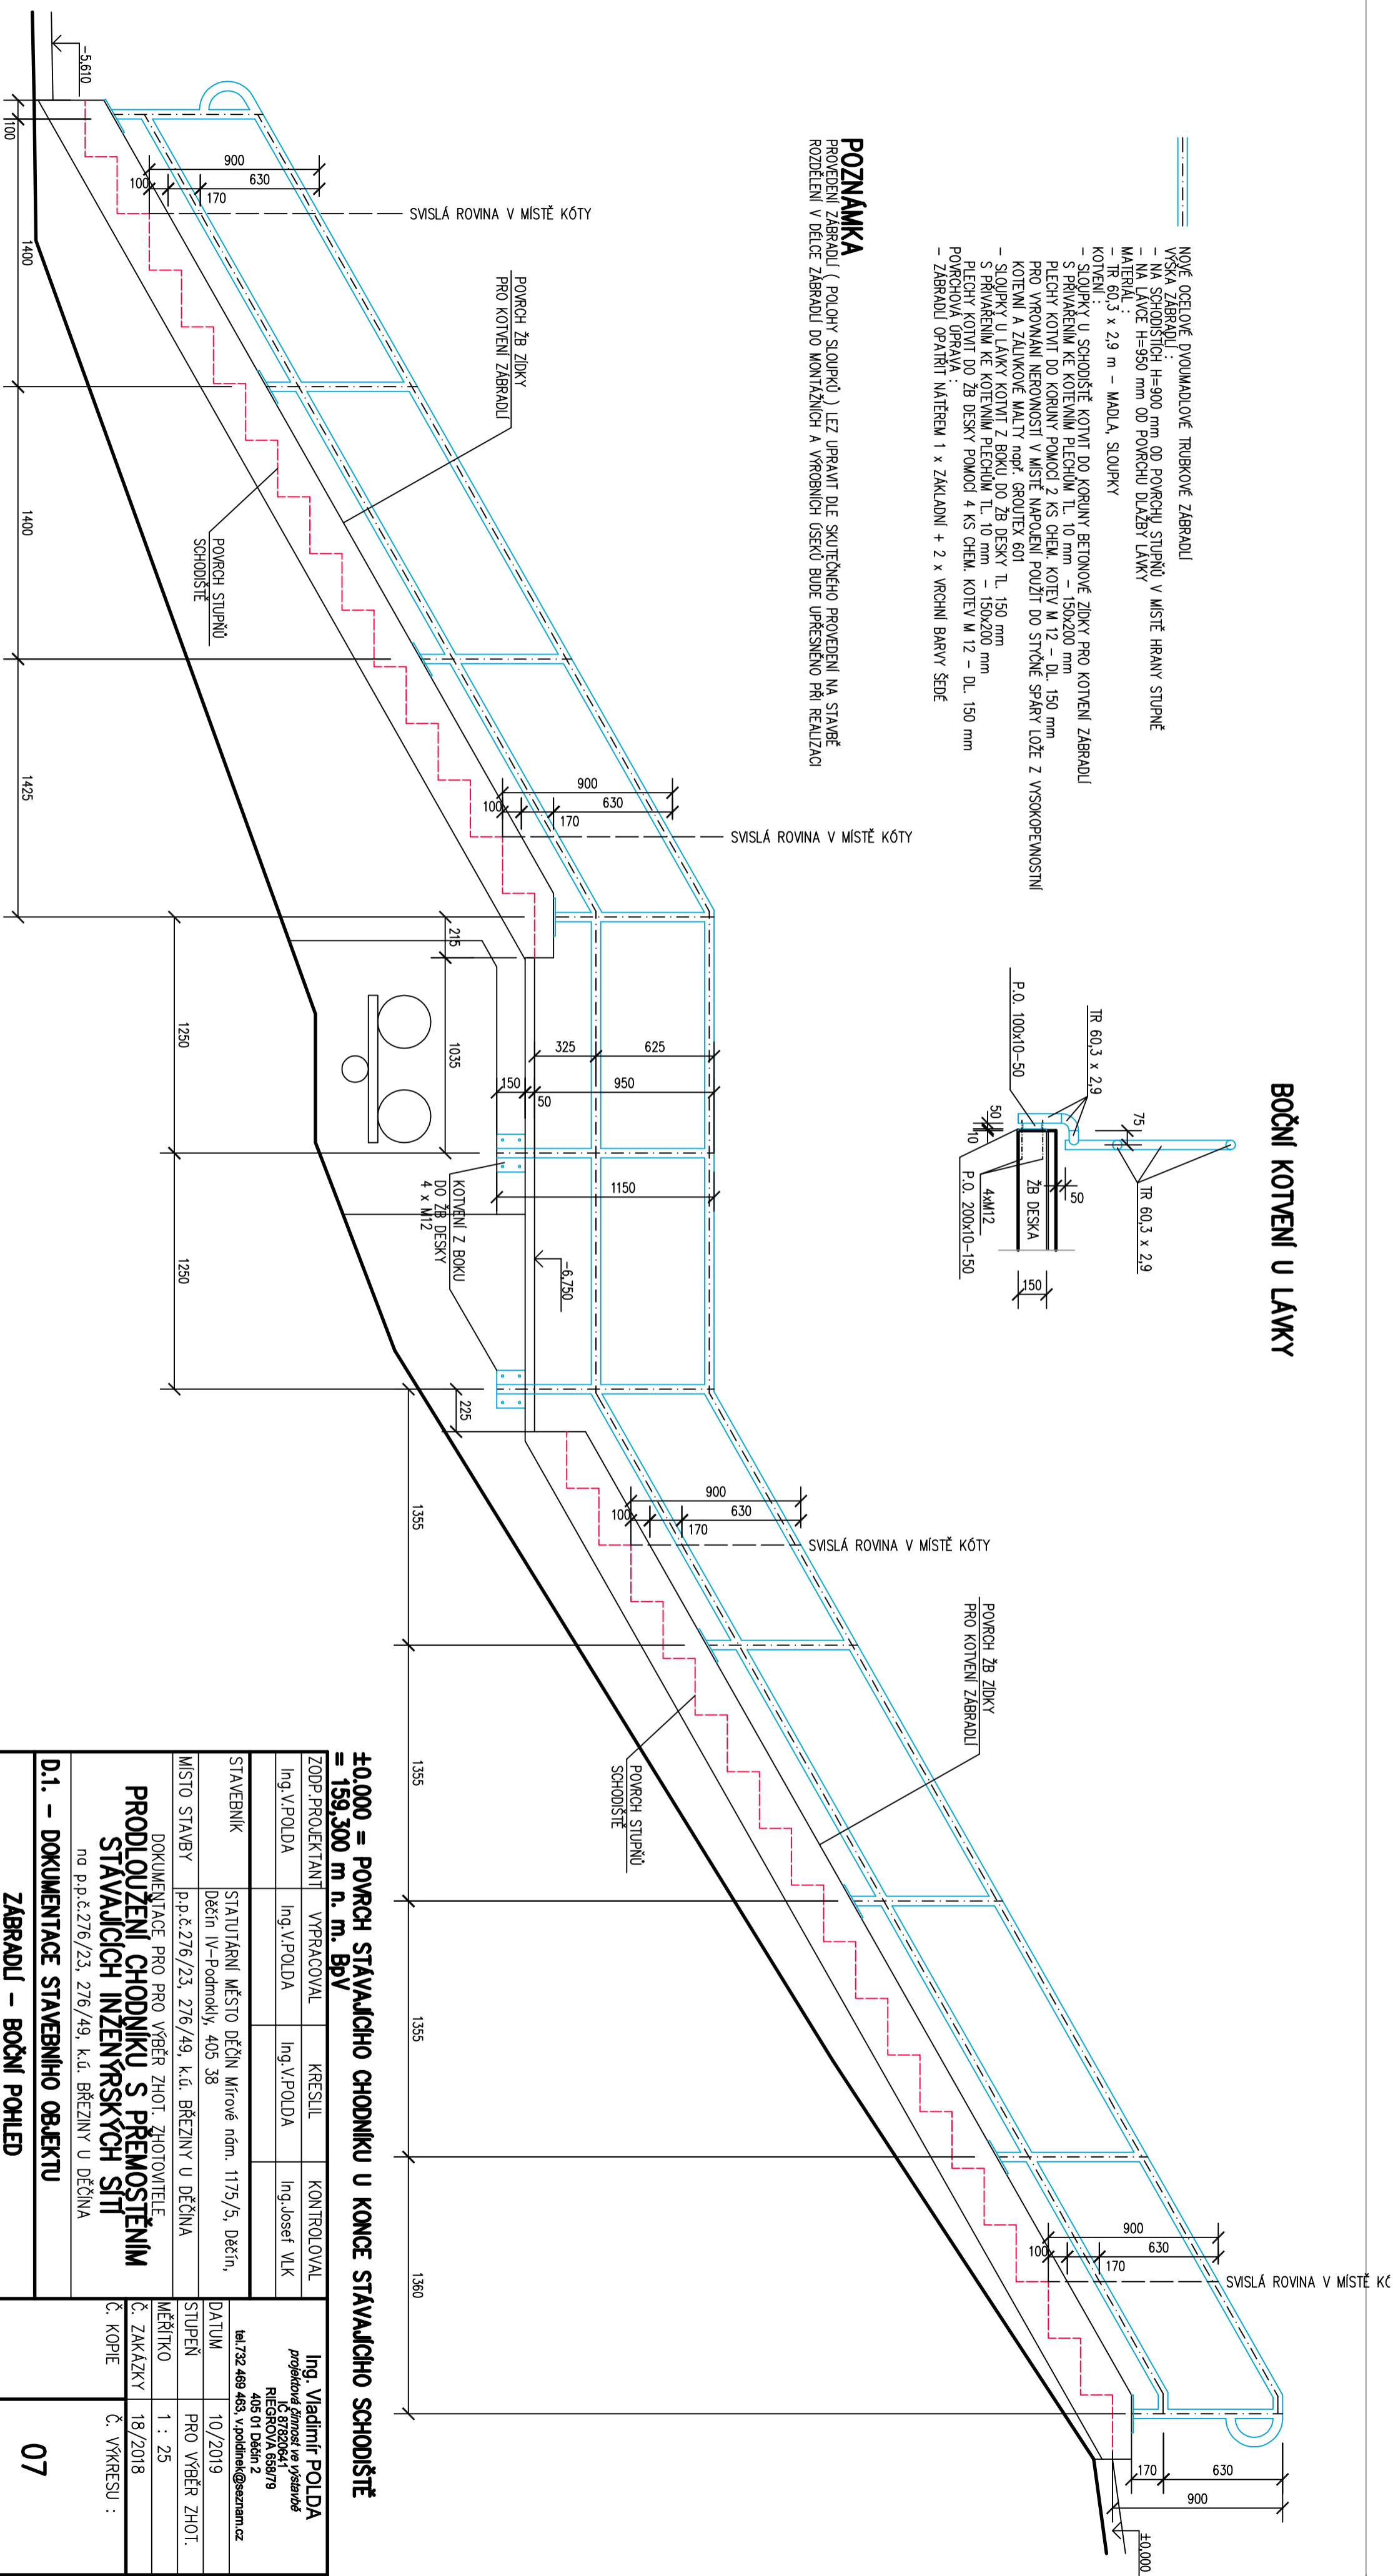

<p>±0,000 = POKRYCH STÁVAJÍCÍHO CHODNIKU U KONCE STÁVAJÍCÍHO SCHODIŠTĚ = 159,300 m n. m. BpV</p>				
ZOP:PROJEKTANT	VPRACOVAL	KRESLIL	KONTROL.OVAL	<p>Ing. Vladimír POLDA <i>projektová gŕmaŕ ve vŕstevě</i> IC 67820641 RIEGROVA 658/79 405 v Dŕben 2 tel./32 469 453, v.poldm@seznam.cz</p>
Ing.V.POLDA	Ing.V.POLDA	Ing.V.POLDA	Ing.Josef VLK	
STAVEBNIK	<p>STATUTARNÍ MĚSTO DĚČÍN Mírové nám. 1175/5, Děčín, Děčín IV - Podmokly, 405 38</p>			<p>DATUM</p> <p>10/2019</p>
MÍSTO STAVBY	<p>p.p.č.276/23, 276/49, k.ú. BRĚZINY U DĚČINA</p>			<p>STUPEŇ</p> <p>PRO VYBĚR ZHOT.</p>
<p>DOKUMENTACE PRO PRO VYBĚR ZHOT. ZHOTOVITELĚ PRODLUŽENÍ CHODNIKU S PŘEMOSTĚNÍM STÁVAJÍCÍCH INŽENÝRSKÝCH SÍTÍ</p>				<p>MĚŘÍTKO</p> <p>1 : 25</p>
<p>no p.p.č.276/23, 276/49, k.ú. BRĚZINY U DĚČINA</p>				<p>Č. ZAKÁZKY</p> <p>18/2018</p>
<p>D.1. – DOKUMENTACE STAVEBNÍHO OBJEKTU</p>				<p>Č. KOPIE</p> <p>Č. VYKRESU :</p>
<p>ZABRADU – BOČNÍ POHLED</p>				<p>07</p>