


OPRAVA HAVÁRIE STÁVAJÍCÍ ZDI V UL. ŽLEBSKÁ,
DĚČÍN XV - PROSTŘEDNÍ ŽLEB
ZÁKRES DO KATASTRÁLNÍ MAPY
M 1:500

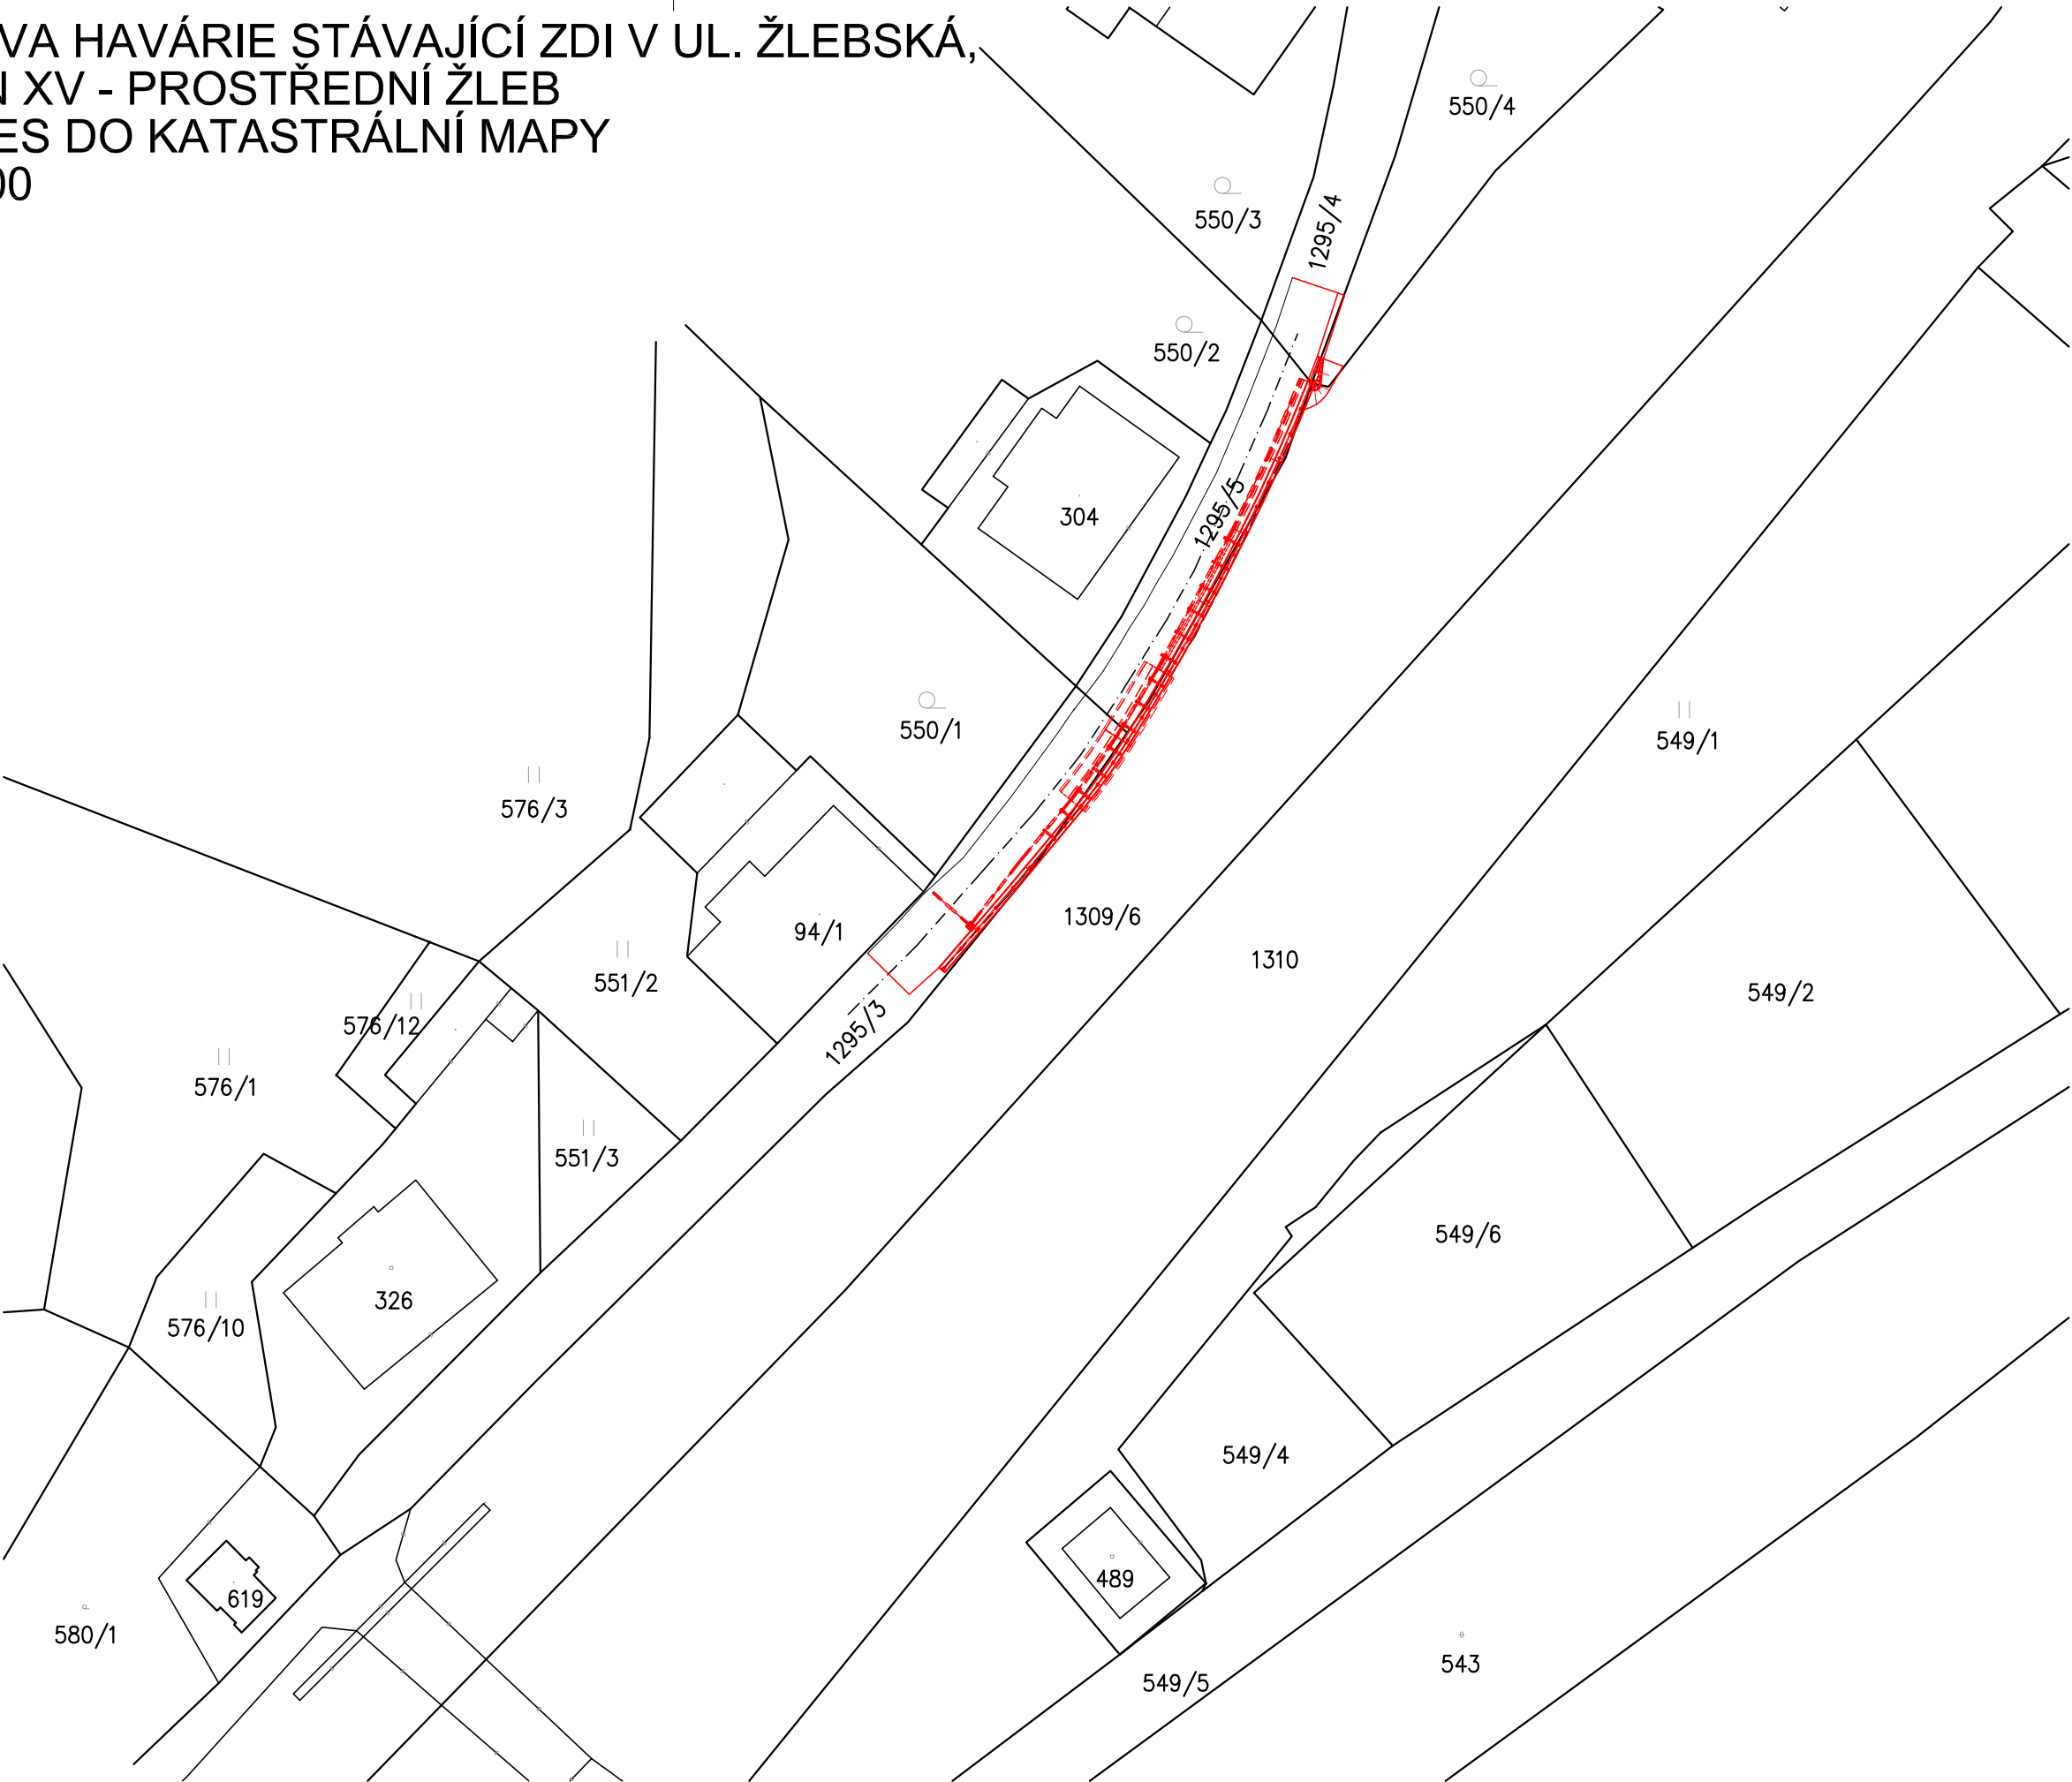

Oprava havárie stávající zdi v ul. Žlebská, Děčín XV - Prostřední Žleb		
SO	KATASTRÁLNÍ ÚZEMÍ	PARCELY
201	Prostřední Žleb	550/4, 1295/3, 1295/4, 1295/5, 1309/6

INVESTOR

STATUTÁRNÍ MĚSTO DĚČÍN

Mírové nám. 1175/5, 405 38 Děčín IV

STAVBA

OPRAVA HAVÁRIE STÁVAJÍCÍ ZDI
V UL. ŽLEBSKÁ, DĚČÍN XV- PROSTŘEDNÍ ŽLEB

S.A.W. CONSULTING s.r.o.

Pražná 2324, 407 47 Varnsdorf

středisko UL: Božtěšická 216/34, 400 01 Ústí n. L.

web: www.sawconsulting.cz

e-mail: info@sawconsulting.cz

VYPRACOVAL	ZODPOVĚDNÝ PROJEKTANT	TECHNICKÁ KONTROLA	INVESTOR	STATUT. MĚSTO DĚČÍN
ING. EVA DRAGONOVÁ	JAROSLAV ZAVADIL, DIS.	ZLATA BRADÁČOVÁ, DIS.	ZAKÁZKOVÉ ČÍSLO	2019-020
			DATUM	05/2019
			STUPEŇ	DSP/PDPS
			MĚŘITKO	1:500
PŘÍLOHA			Č. PŘÍLOHY	PARÉ
ZÁKRES DO KATASTRÁLNÍ MAPY			1.2	