


ODVODŇOVACÍ TRUBIČKA, PŘÍČNÝ ŘEZ

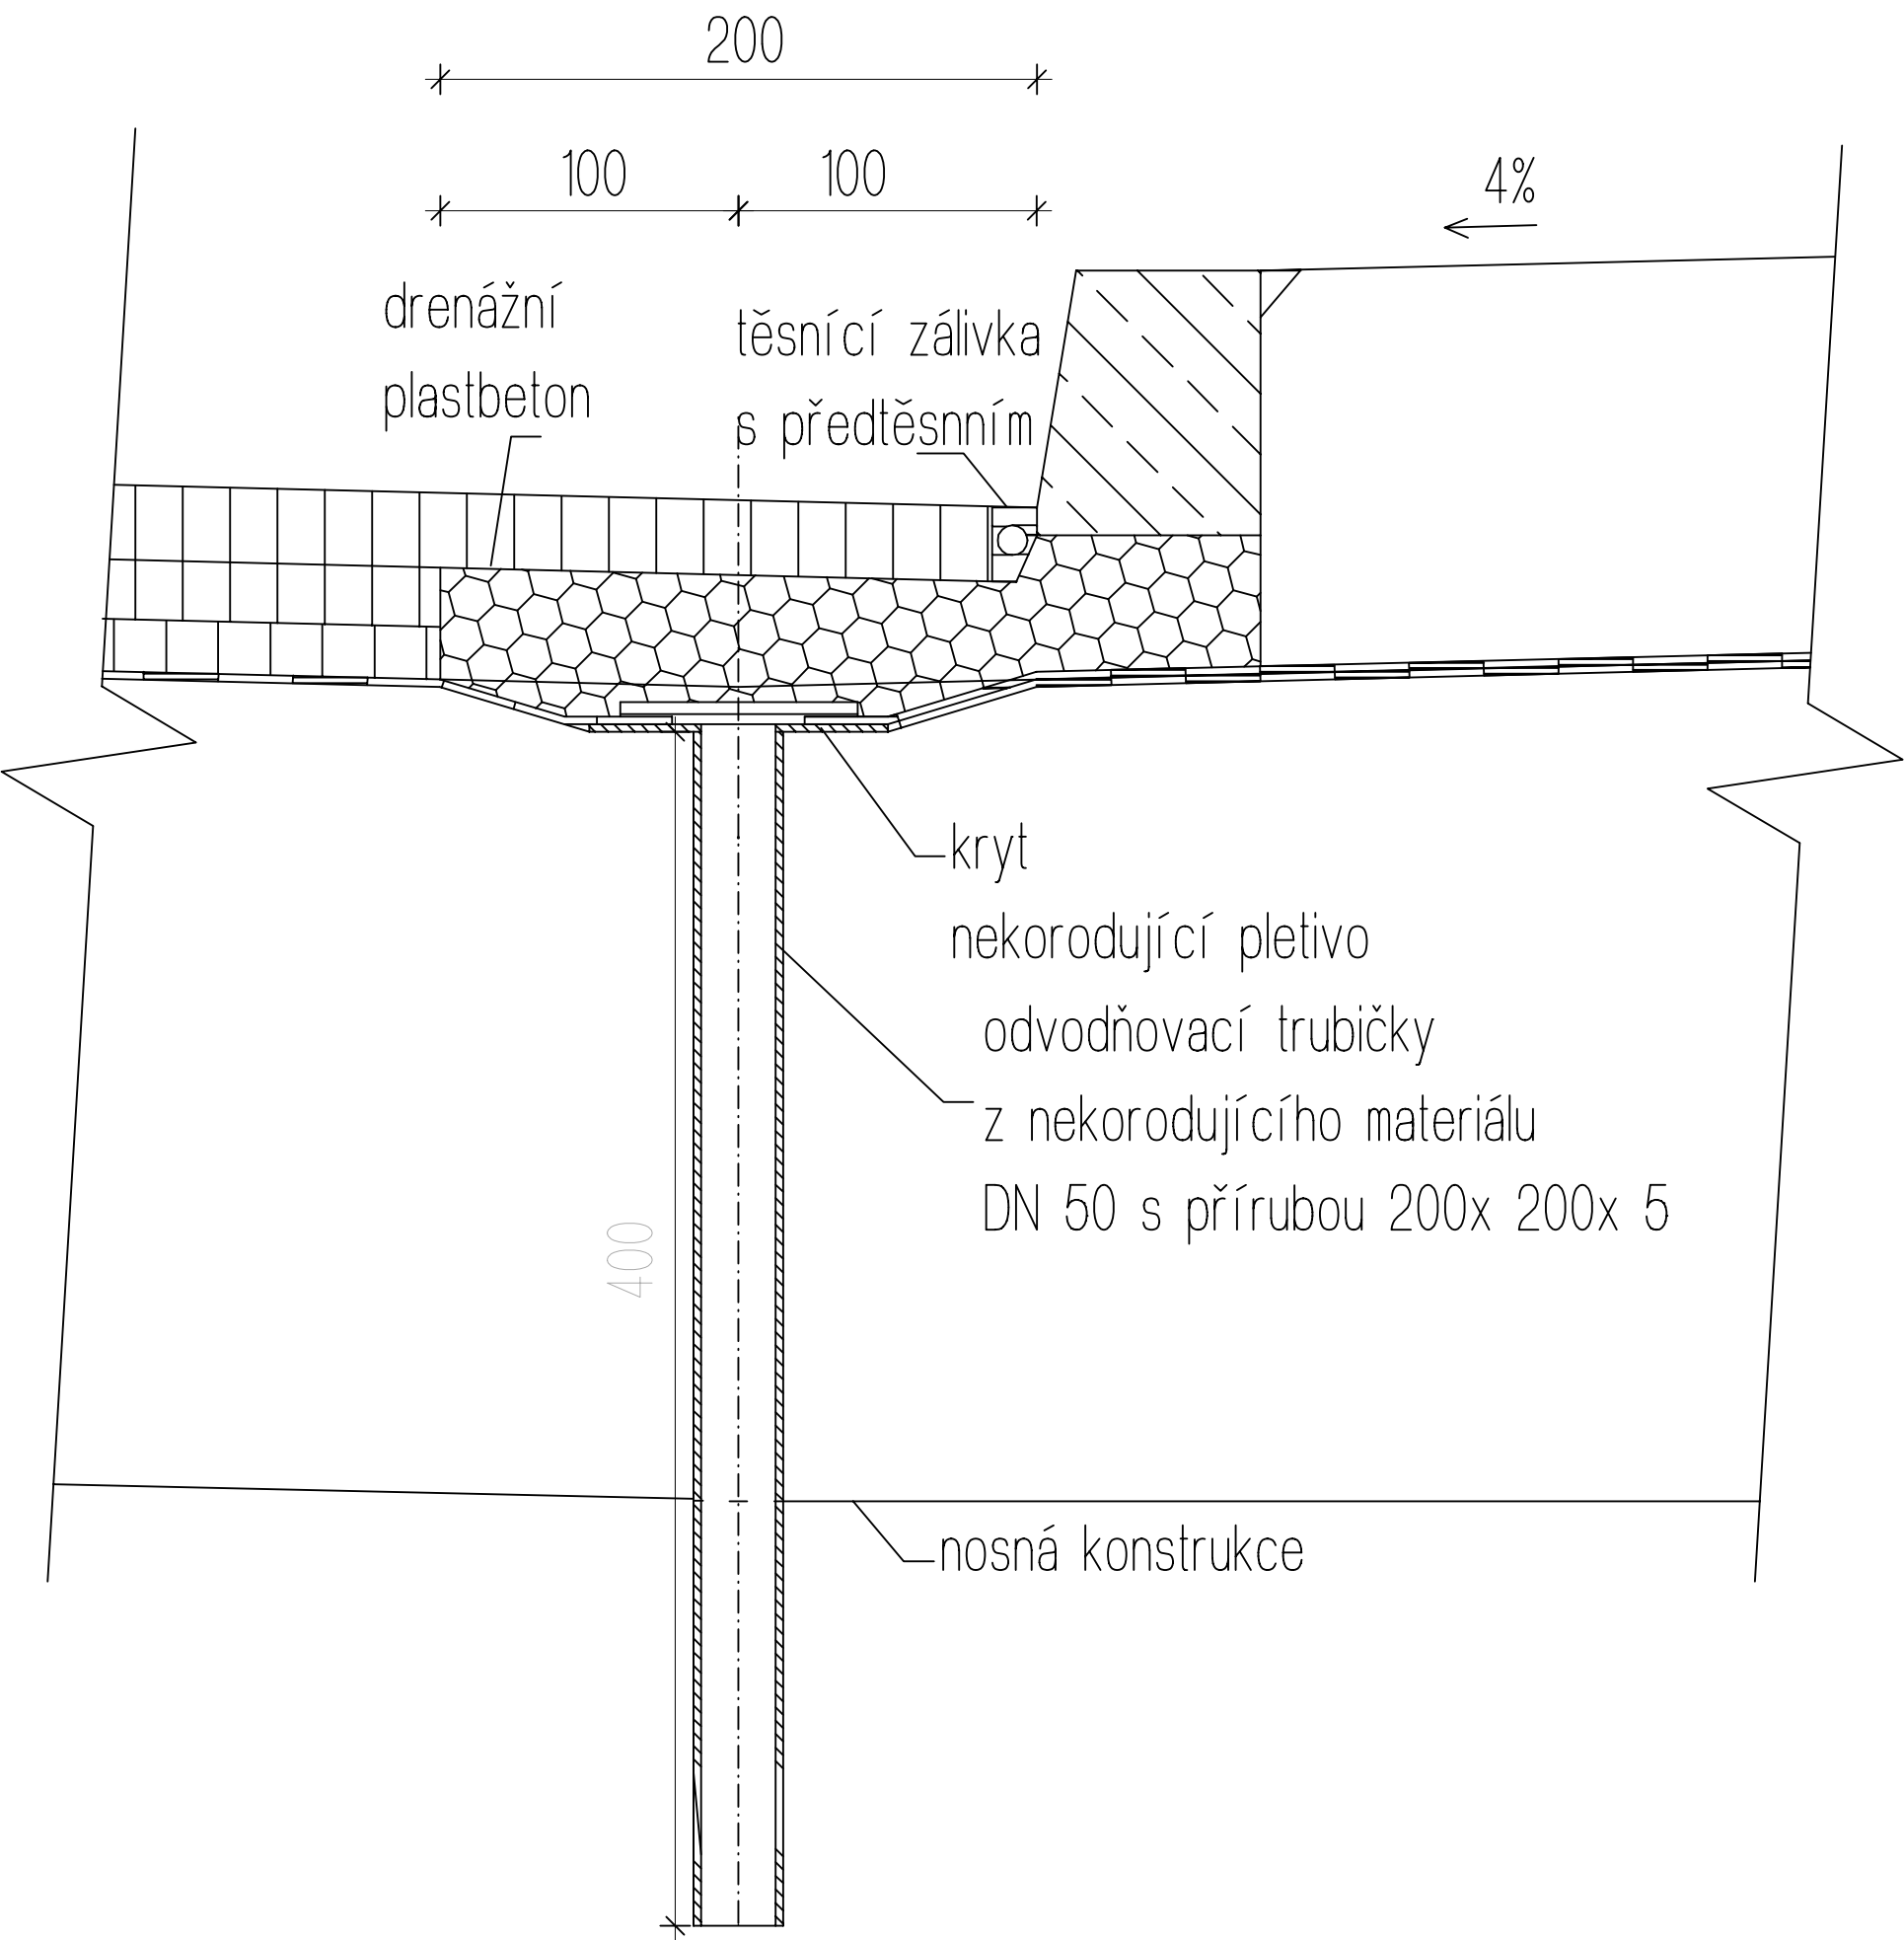

Název projektu: <b>REKONSTRUKCE MOSTU DC- 021 V UL. REVÍRNÍ</b>	
	Investor: <b>STATUTÁRNÍ MĚSTO DĚČÍN Mírové náměstí 1175/5 405 38 DĚČÍN IV</b>
 Projektová, inženýrská a dodavatelská společnost  V Korytech 972/12, Praha 10, 100 00 IČ: 267 08 167      info@firast.cz	Zodpovědný projektant: Ing. Radek Boháč
	Vedoucí projektant: Ing. Denisa Boháčová
	Vypracovala: Ing. Denisa Boháčová
	Razítko:
Datum: 9/2018	Formát: A3
Stupeň dokumentace: DPS	Měřítko: 1:50
Výkres: <b>DETAIL</b>	
Č. přílohy: <b>C.1.7.</b>	