


KRAJNÍ ČÁST STÁV. KONSTRUKCE MOSTU PODEŘÍT A
ODŘÍZNOUT DIAMANT. PILOU. PO DEMOLICI ZBÝVAJÍCÍ
ČÁSTI MOSTNÍ DESKY OPATRNĚ ODSTRANIT POMOCÍ
MALÉ MECHANIZACE

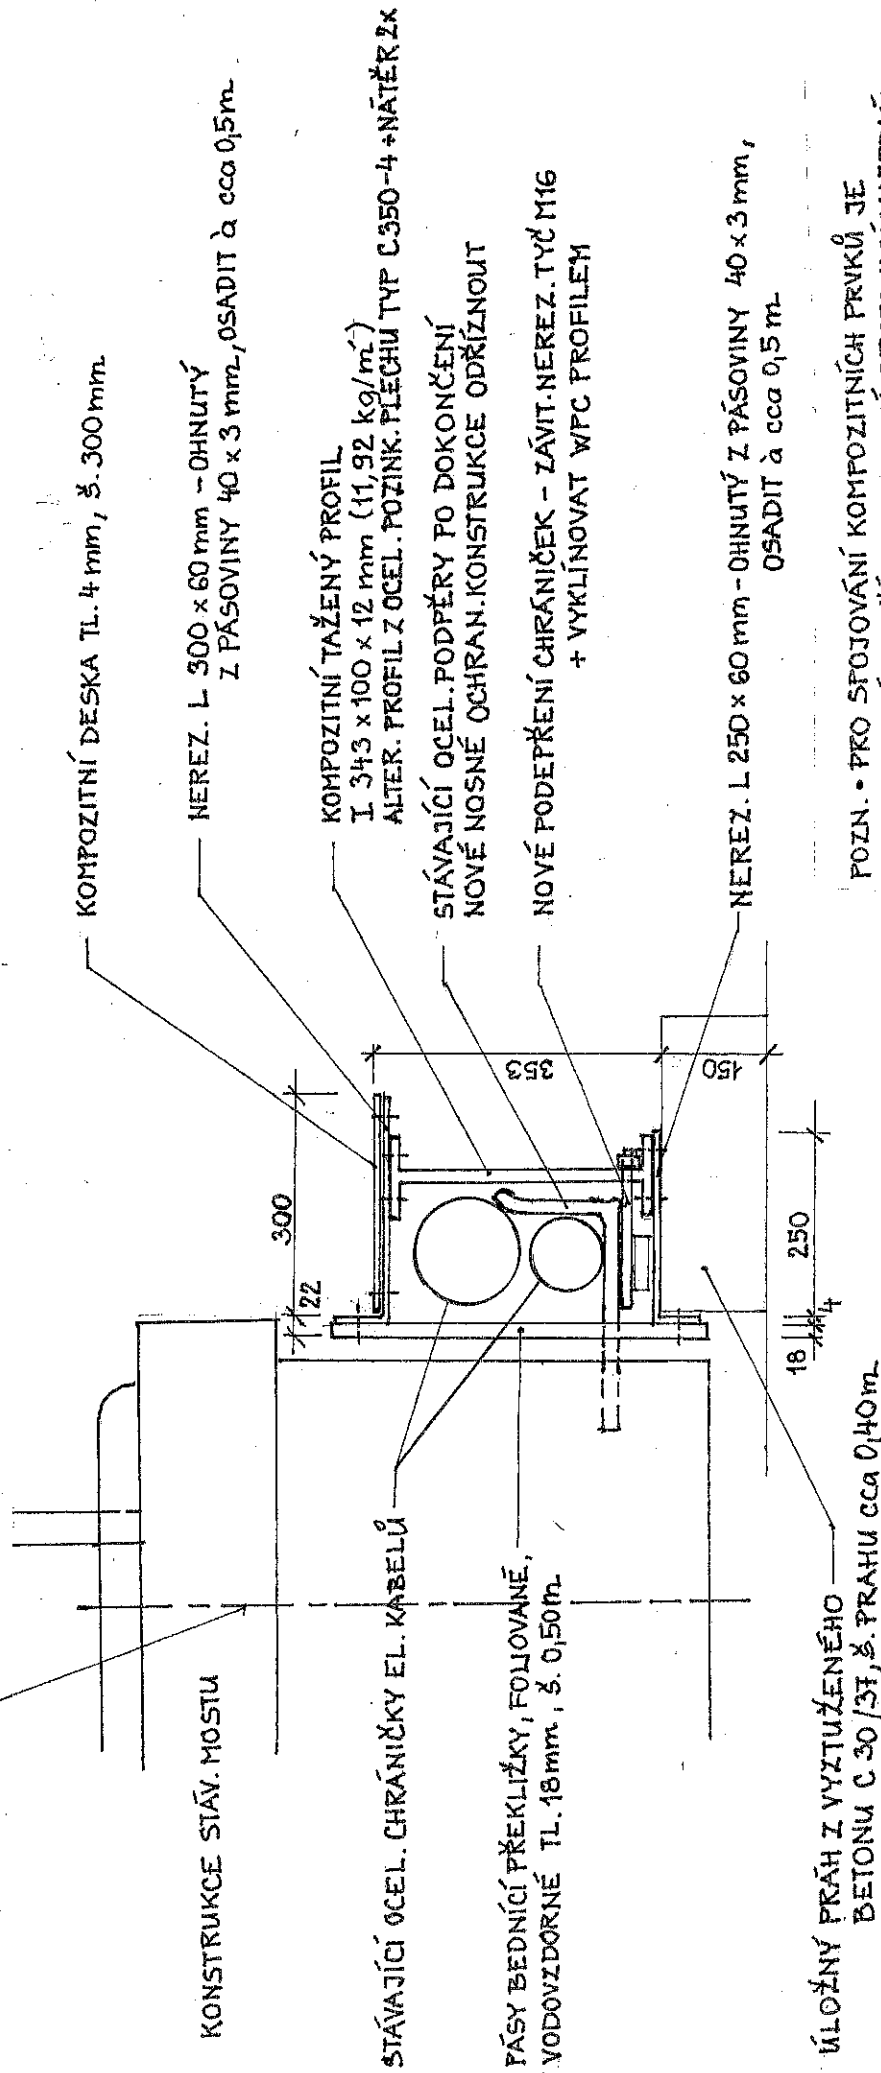

POZN. • PRO SPOJOVÁNÍ KOMPOZITNÍCH PRVKŮ JE
NUTNÉ POUŽÍT NERAZOVÝ SPOJOVACÍ MATERIÁL

- PODPĚRNÁ KONSTRUKCE Z KOMPOZIT. PROFILŮ
BUDE NA ÚLOŽNÝCH PRAŽÍCH VYKLÍNOVÁNA A
NÁSLEDNĚ PRO AKTIVACI PODLITA VHDNOU MÍRNĚ
ROZPÍNAVOU MALTO S PEVNOSTÍ min. M30 PODLE
ČSN EN 998 - 2 (např. QUELLHOETEL-EXTRA)

REKONSTRUKCE MOSTU DC-021L V ULICI REVÍRNÍ, DĚČÍN-HORNÍ ŽLEB
poz.č. 1295/2, k.ú. Prostřední Žleb
NÁVRH OCHRANNÉ KONSTRUKCE PRO STÁVAJÍCÍ VEDENÍ EL. KABELŮ