


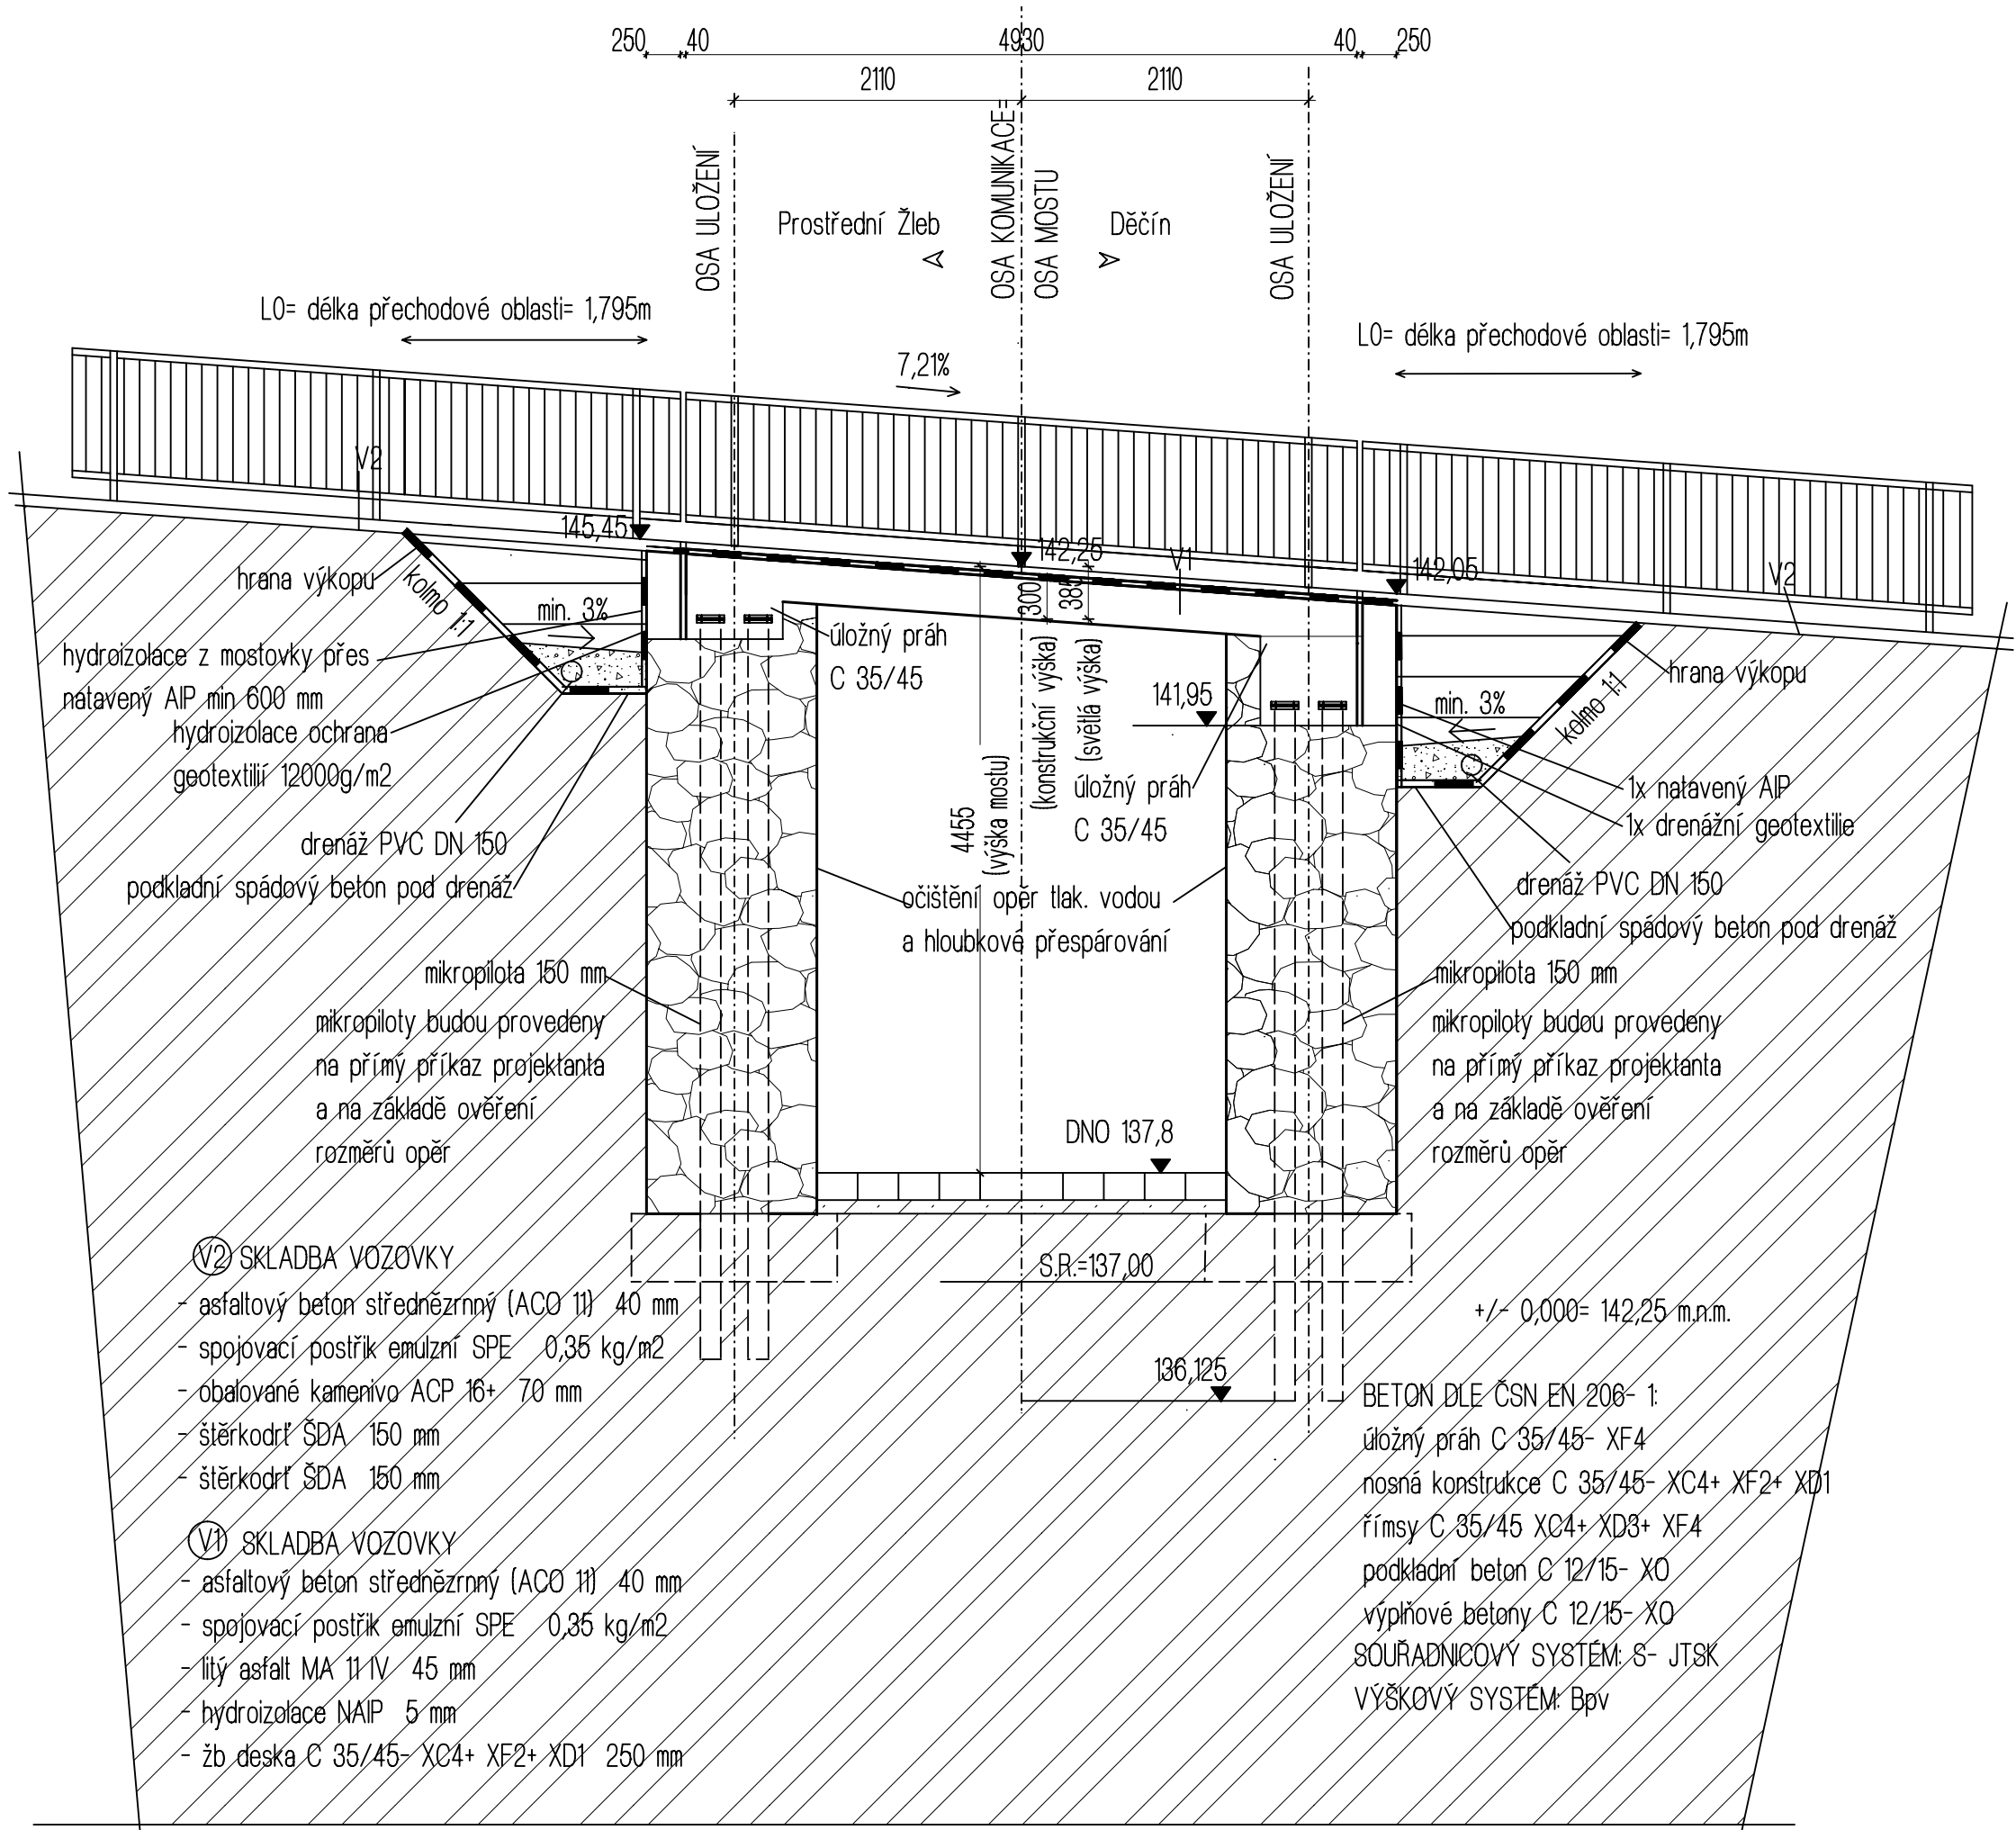

PODÉLNÝ ŘEZ MOSTU A-A, UL. REVÍRNÍ- DĚČÍN,



Název projektu: REKONSTRUKCE MOSTU DC- 021 V UL. REVÍRNÍ			
Investor:		 STATUTÁRNÍ MĚSTO DĚČÍN Mírové náměstí 1175/5 405 38 DĚČÍN IV	
Dodavatel:		Zodpovědný projektant:	
 Projektová, inženýrská a dodavatelská společnost		Ing. Radek Boháč	
V Korytech 972/72, Praha 10, 100 00 IČ: 267 08 167 info@firas.cz		Vedoucí projektant:	
		Ing. Denisa Boháčová	
		Vypracovala:	
		Ing. Denisa Boháčová	
		Razítko:	
Datum:		Formát:	
1/2018		A3	
Stupeň dokumentace:		Měřítko:	
DPS		1:50	
Výkres:			Č. přílohy:
PODÉLNÝ ŘEZ			C.1.1.4.