



ČD-TELEMATIKA

FIRAST s.r.o.
Stanislava Poláková
U nových vil 941/24
100 00 Praha 10 - Strašnice

Váš dopis zn. / ze dne	Žádost / 2019	Vyřizuje	Jana Černá
Naše značka	04676/2019-Če	Telefon	+420 724 644 163,
Datum	21.5. 2019	E-mail	+420 972 422 470 Jana.cerna2@cdt.cz

Věc: Souhrnné stanovisko ČD – Telematika a.s. k zařízení v majetku SŽDC s.o. – divize TÚDC a ČD – Telematiky a.s. k projektové dokumentaci.

Název akce: **Rekonstrukce mostu DC - 021L v ulici Revírní, Děčín.**

Území: Trať Děčín – státní hranice v žkm cca 3,480 – 3,520 vlevo trati.

Při realizaci výše uvedené stavby **NEDOJDE** ke styku se sítí elektronických komunikací, která je chráněna ochranným pásmem dle § 102 zákona č. 127/2005 Sb., o elektronických komunikacích.
Toto vyjádření platí pouze pro dokumentaci ověřenou společností ČD - Telematika a.s. a pro rozsah prací na ní vyznačených.

Přílohy : potvrzená dokumentace žadatele

V Ústí nad Labem dne 21.5. 2019.

Vyjádření pozbývá platnosti dne 20.5. 2021.

ČD - Telematika a.s.
Úsek servis infrastruktury
Vedoucí okrsku
Jelínek Luboš
v.z. Černá Jana




ČD - Telematika a.s.
Servis kabelových sítí Ústí nad Labem
skupina ochrany a dokumentace
Blánská 3449/30, 400 01 Ústí nad Labem
DIČ: CZ61459445
Tel.: +420 972 422 519
cdt@cdt.cz www.cdt.cz

102

Jana Černá

www.cdt.cz

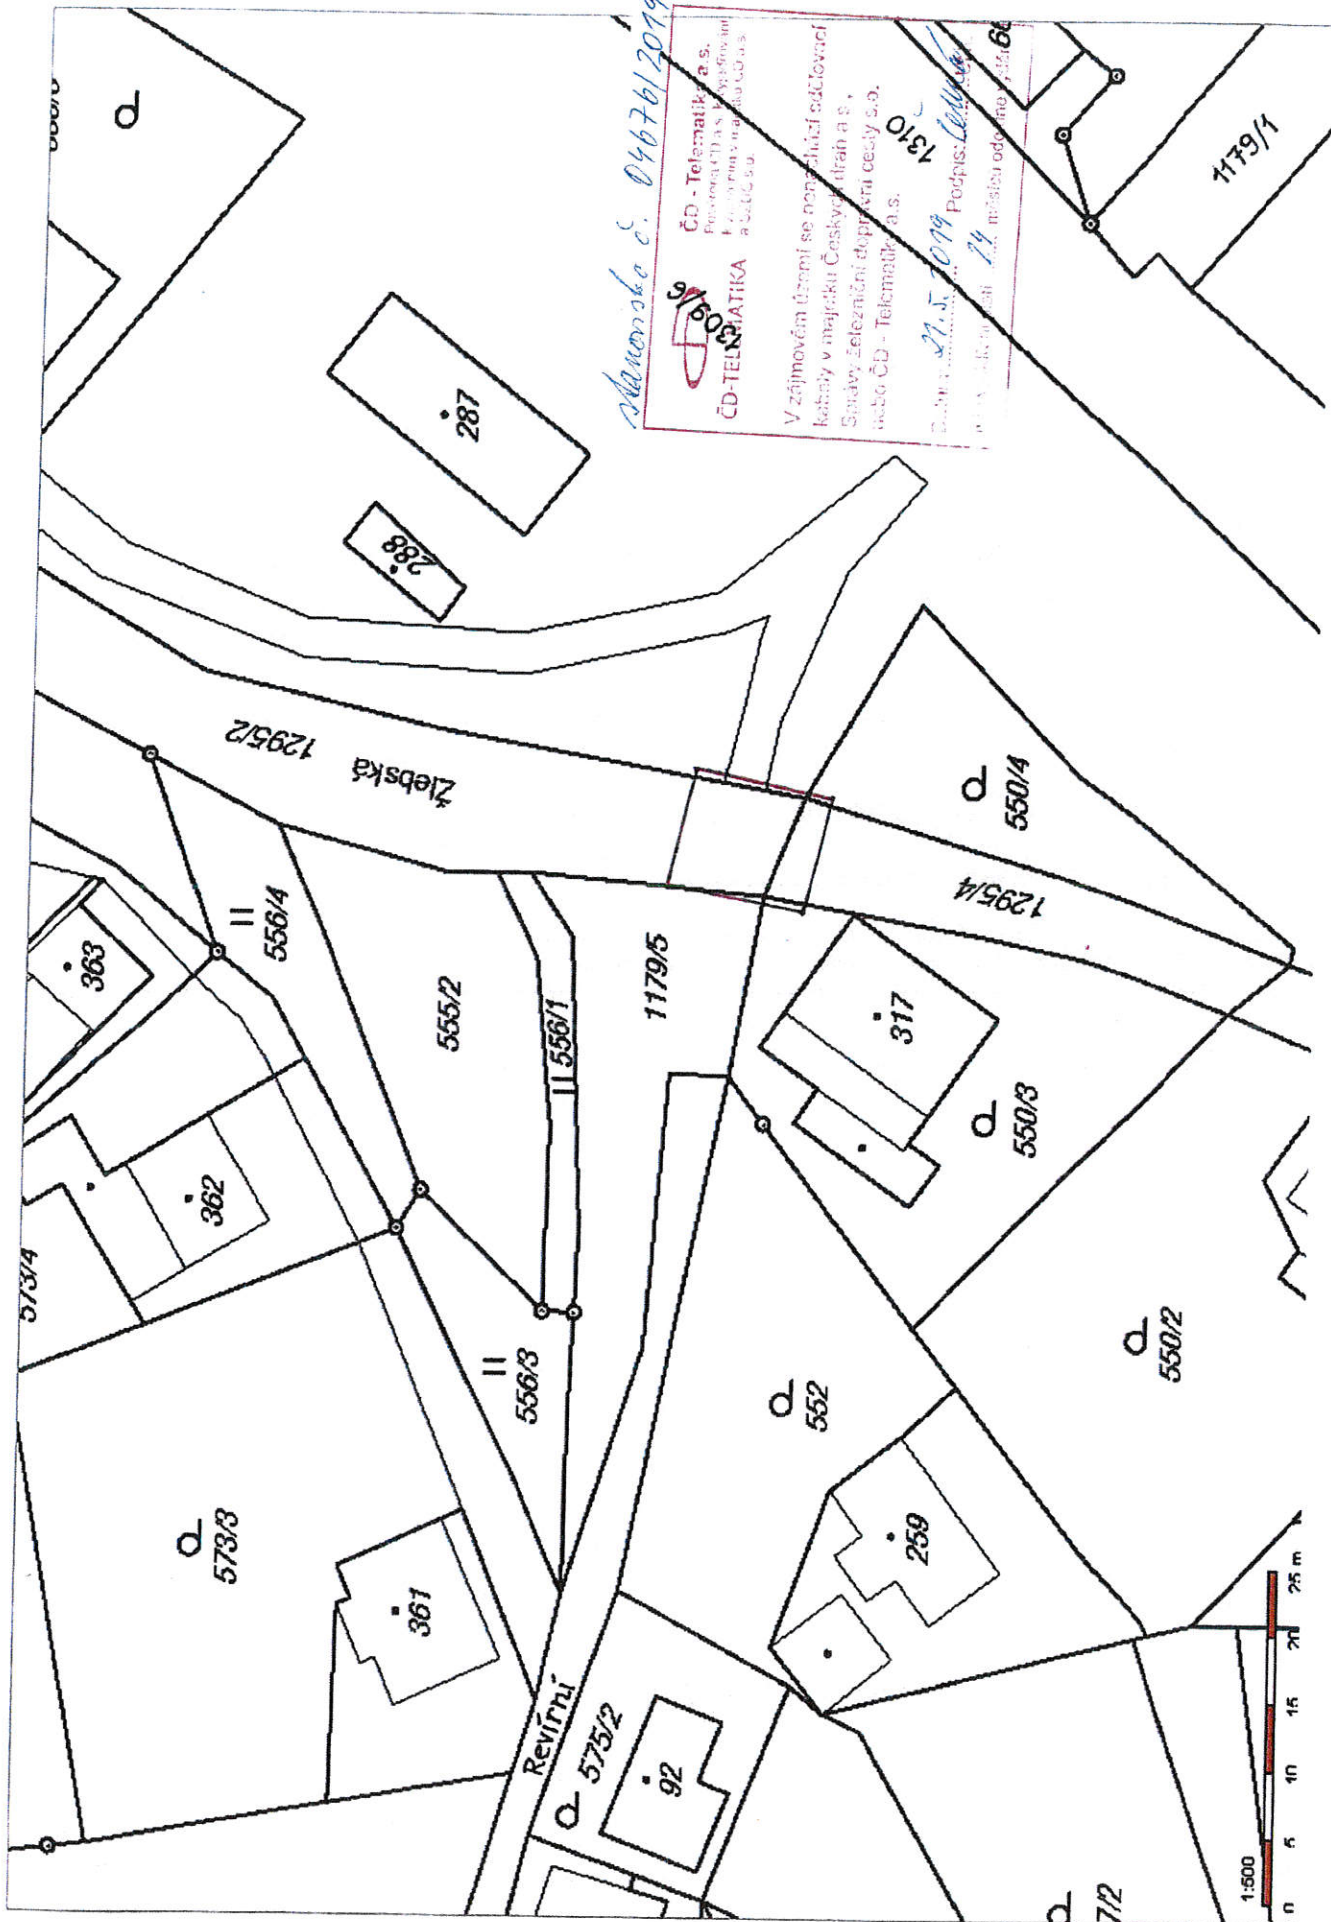


Manovská č. 04676/2019-02


ČD - TELEMATIKA a.s.
Poskytovatel s.r.o. s výhradní
právní mocí na území ČD a.s.
a.s. a.s.

V zájmovém území se nachází odložené
kabely v majetku Českých drah a.s.
Správy železniční dopravní cesty s.p.
nebo ČD - Telematika a.s.

27.5.2019 Podpis: *[Signature]*
1310
14. číslo odložené kabely 68

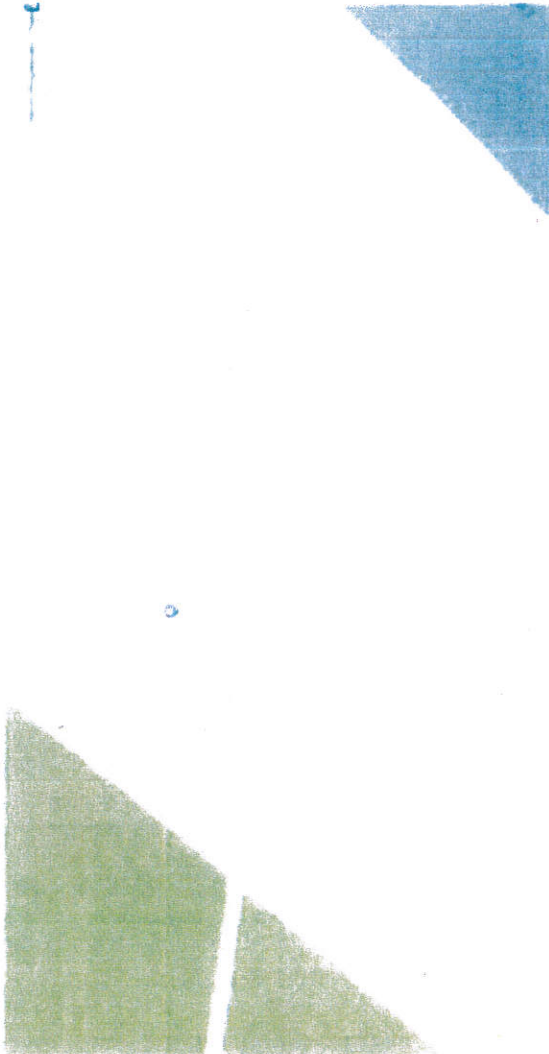


stanovisko č. 04676/2019-6



ČD - Telematika a.s.
Provoz ČD a.s. - Inženýring
Kontaktní osoba: Ing. J. B. S.
A. B. S. B. S.

V zájmovém území se nachází stávající
kabele v majetku Českých drah a.s.
Správy železniční dopravní cesty s. r. o.
nazo ČD - Telematika a.s.

Datum: 27.5.2019 Podpis: 
Technická osoba: Ing. J. B. S.

**REKONSTRUKCE MOSTU DC-021
V UL. REVIRNÍ**




STATUTÁRNÍ MĚSTO DĚČÍN
Mírové náměstí 1175/5
405 38
DĚČÍN IV

Ing. Radek Bohač
Ing. Denisa Boháčova
Ing. Radek Bohač

1/2018 A3
DSP 1.50

SITUACE ŠIRŠÍCH VZTAHŮ B.1.

PŮDORYS MOSTU UL. REVÍRNÍ, DĚČÍN

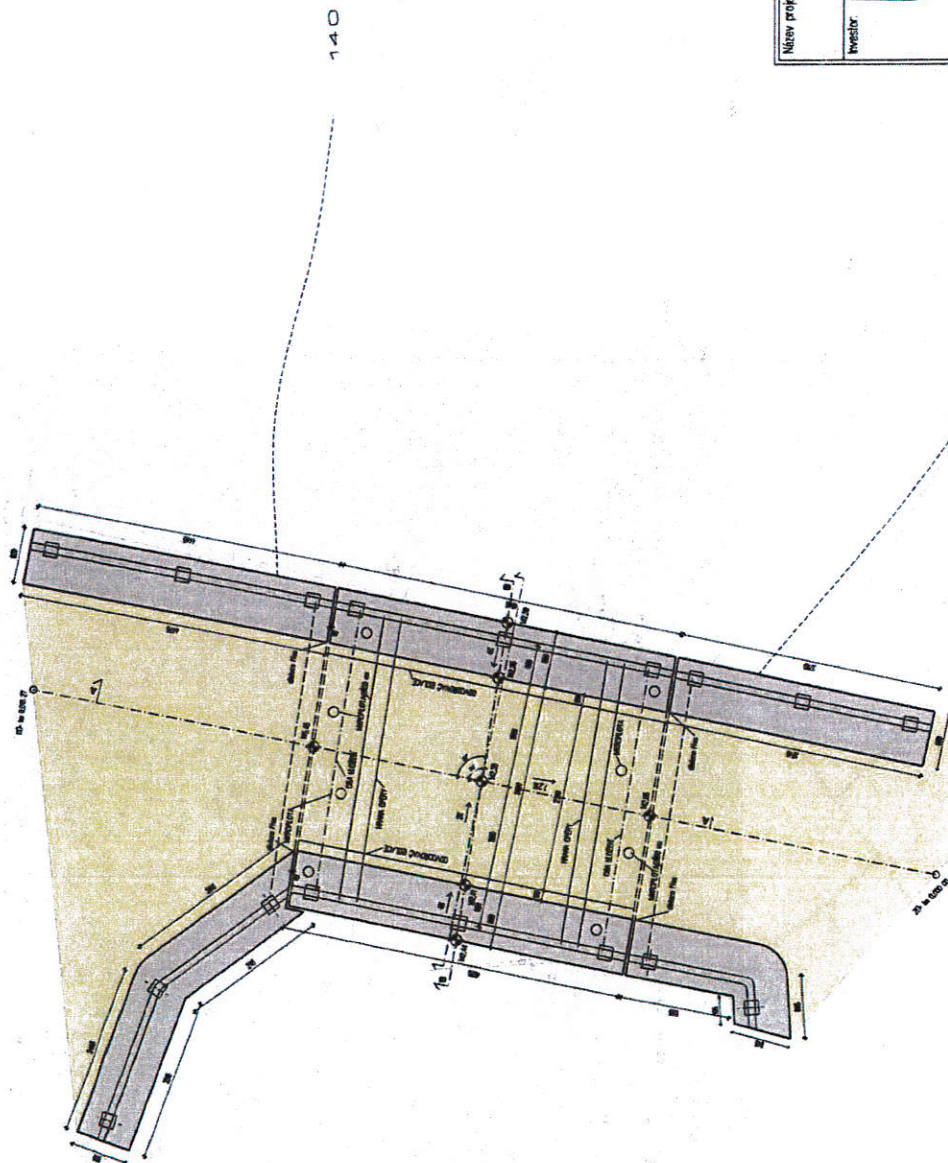

stanořisko č. 040761/2019-0


ČD - Telematika a.s.
 Povolená ČD a.s. k výstavbě
 k zřízení a provozování
 a.s. SZB a.s.

ČD-TELEMATIKA

V zájmovém území se nachází tři odbočovací
 kabely v majetku Českých drah a.s.,
 Správy železniční dopravní cesty s.o.o.
 nebo ČD - Telematika a.s.

21.5.2019 Podpis *ČM*


Tato vyjádření platí 24 měsíců ode dne vydání

Název projektu REKONSTRUKCE MOSTU DC- 021 V UL. REVÍRNÍ	
Investice:  STATUTÁRNÍ MĚSTO DĚČÍN Mírové náměstí 1175/5 405 38 DĚČÍN IV	
Dodavatel	Zodpovědný projektant: Ing. Radek Boháč
	Vedoucí projektant: Ing. Denisa Boháčová
	Vypracoval: Ing. Denisa Boháčová
	Revizor: Ing. Denisa Boháčová
Projektová, inženýrská a dodavatelská společnost V Korytech 872/72, Píseň 10, 100 00 IČ: 267 06 167 inčestřez	
Datum	Formát
1/2018	A3
Stupeň dokumentace	Mřížka
DPS	1:50
Výkres:	Č. přílohy
PŮDORYS MOSTU	
C.112.	

1295/4	Statutární město Děčín, Mírové nám. 1175/5, Děčín IV. - Podmokly, 40502 Děčín	11,56 m ²
1295/2	Statutární město Děčín, Mírové nám. 1175/5, Děčín IV. - Podmokly, 40502 Děčín	55,28 m ²

140

Statutární město Děčín, 04676/2019-0





ČD - Telematika a.s.
IČO: 245 26 19
Příspěvková organizace
ČD a.s.

ČD TELEMATIKA
a.s.

V zájmovém území se nachází rozložení kabelů v majetku Českých drah a.s., Správy železniční dopravní cesty s.o. nebo ČD - Telematika a.s.

Datum: 24.5.2019
Podpis: [Signature]

Toto veřejné platí 24 měsíců ode dne vydání

Název projektu REKONSTRUKCE MOSTU DC-021 V UL. REVÍRNÍ	
Investor:  STATUTÁRNÍ MĚSTO DĚČÍN Mírové náměstí 1175/5 405 38 DĚČÍN IV	Zodpovědný projektant: Ing. Radek Boháč Vedoucí projektant: Ing. Denisa Boháčová Vypracoval: Ing. Radek Boháč Razítko:
Dodavatel:  Projektová, inženýrská a dodavatelská společnost V Korytech 872/12, Praha 10, 100 00 IČ: 287 08 187 info@jusist.cz	Datum: 1/2018 Formát: A3 Stupeň dokumentace: DPS Měřítko: 1:50
Výkres: KATASTRÁLNÍ SITUACE Č. přílohy: 23	