



PODÉLNÝ ŘEZ m. 1 : 100

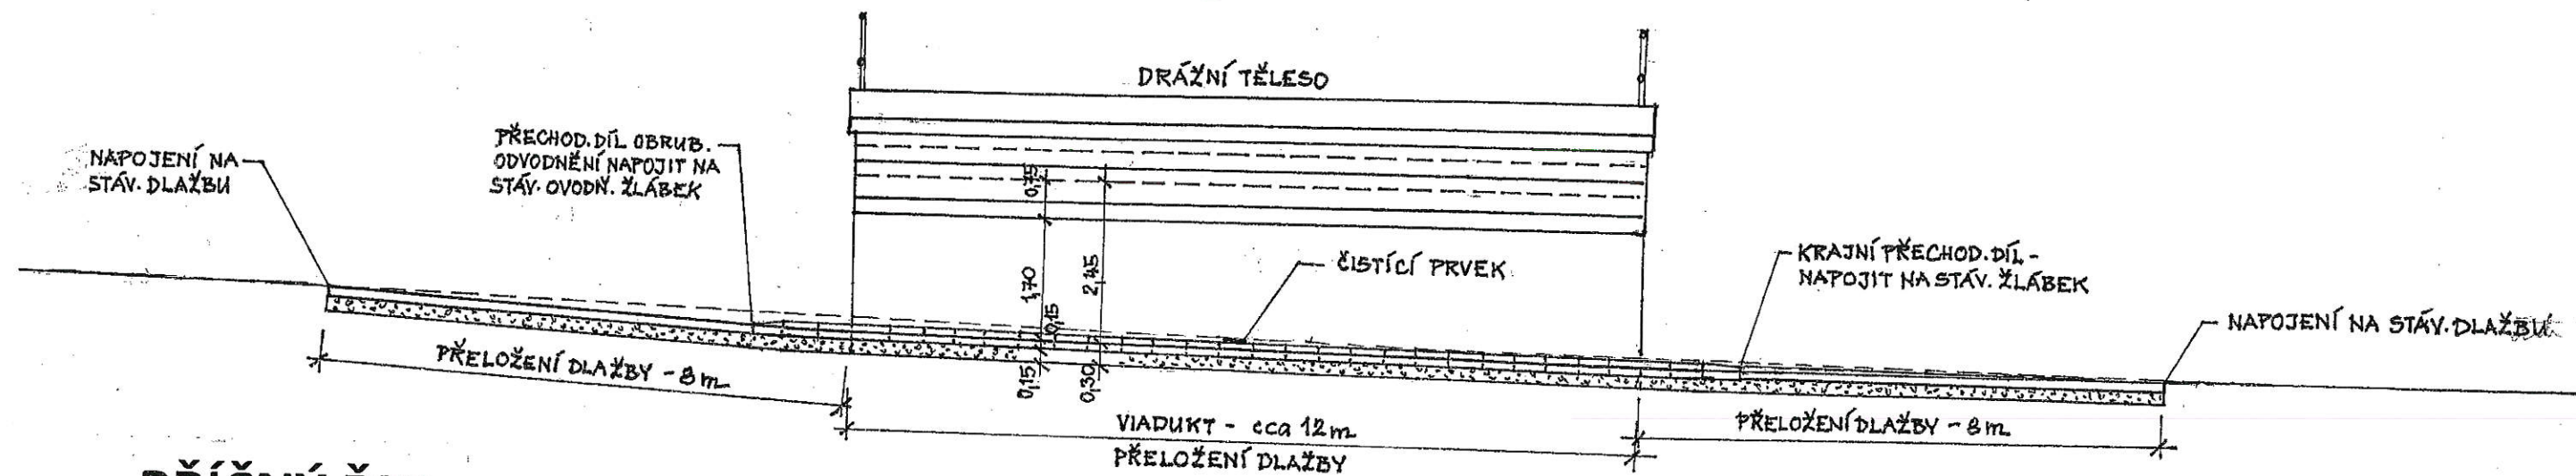

VÝPIS ODVODŇOVACÍCH OBRUBNÍKŮ :

- ROVNÉ KUSY EK 100, 305 HB (STAVEB. V. 305mm) - 54ks (2x27ks)
- ČISTÍCÍ PRVEK EK 100, 305 RA - 2ks
- KRAJNÍ PŘECHODOVÝ DÍL 305 DO - 2x LEVÝ, 2x PRAVÝ

PŘÍČNÝ ŘEZ m. 1 : 50

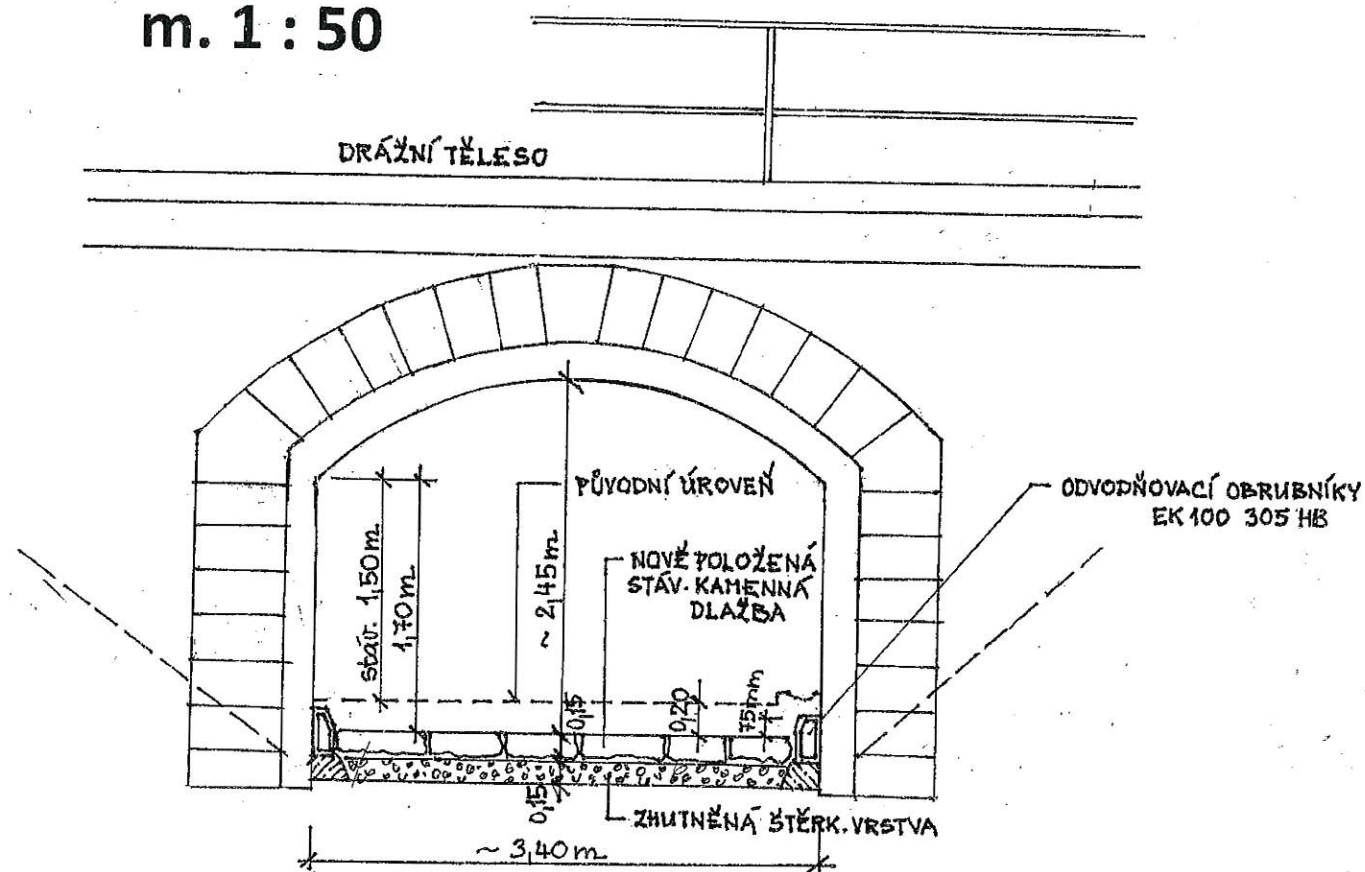

REKONSTRUKCE MOSTU DC-021 V ULICI REVÍRNÍ, DĚČÍN
ÚPRAVA DLAŽBY POD DRÁŽNÍM TĚLESEM