




ROZVINUTÝ POHLED 2-2 1:100

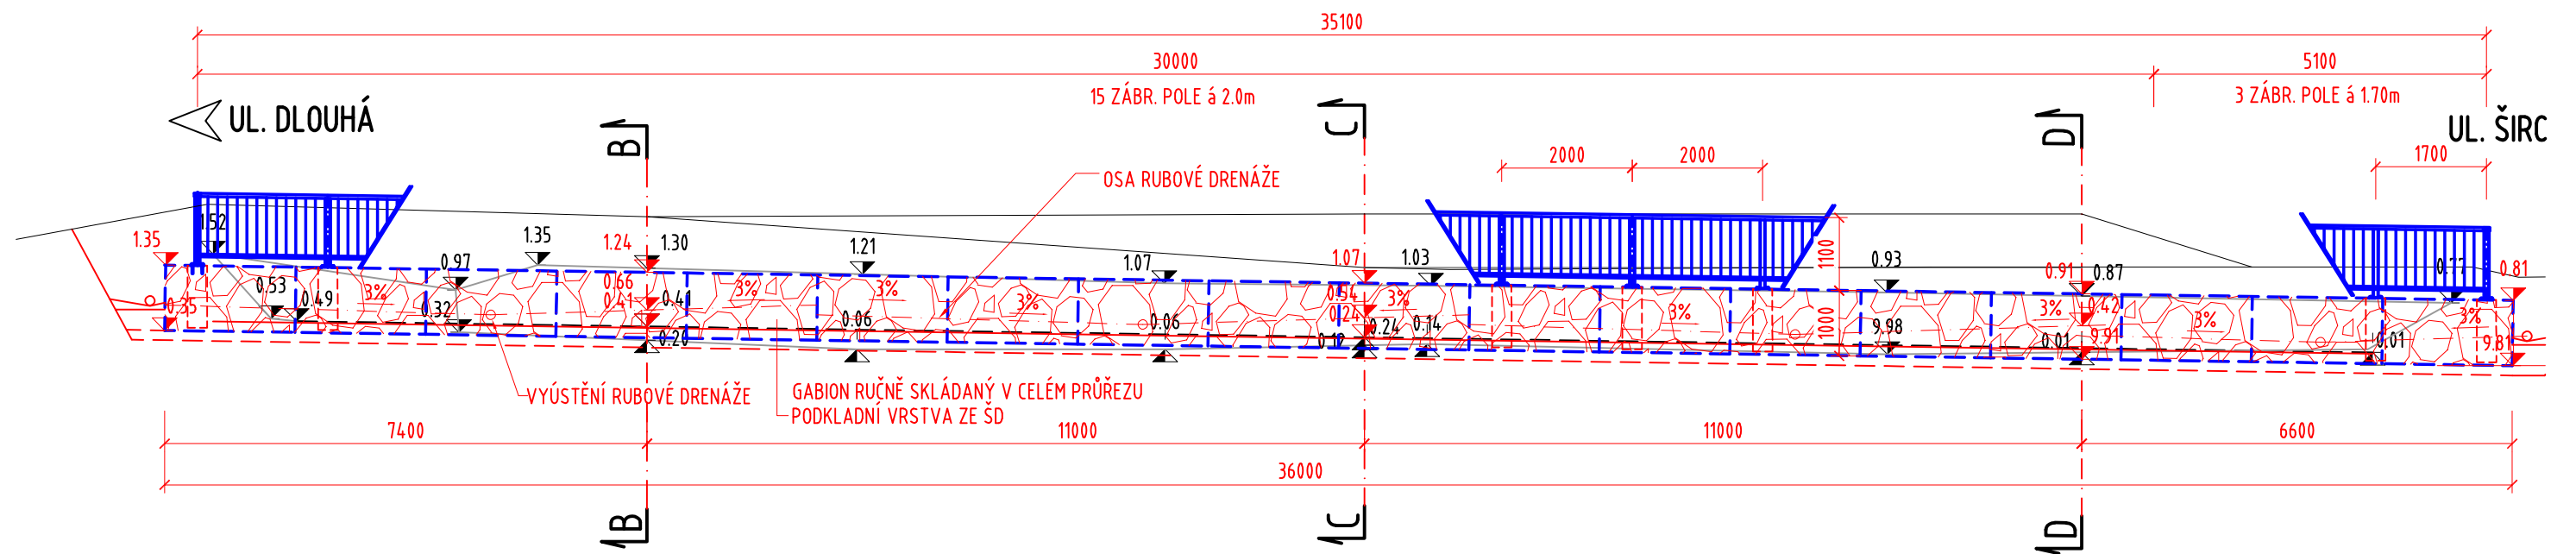

ROZVINUTÝ POHLED 1-1 1:100

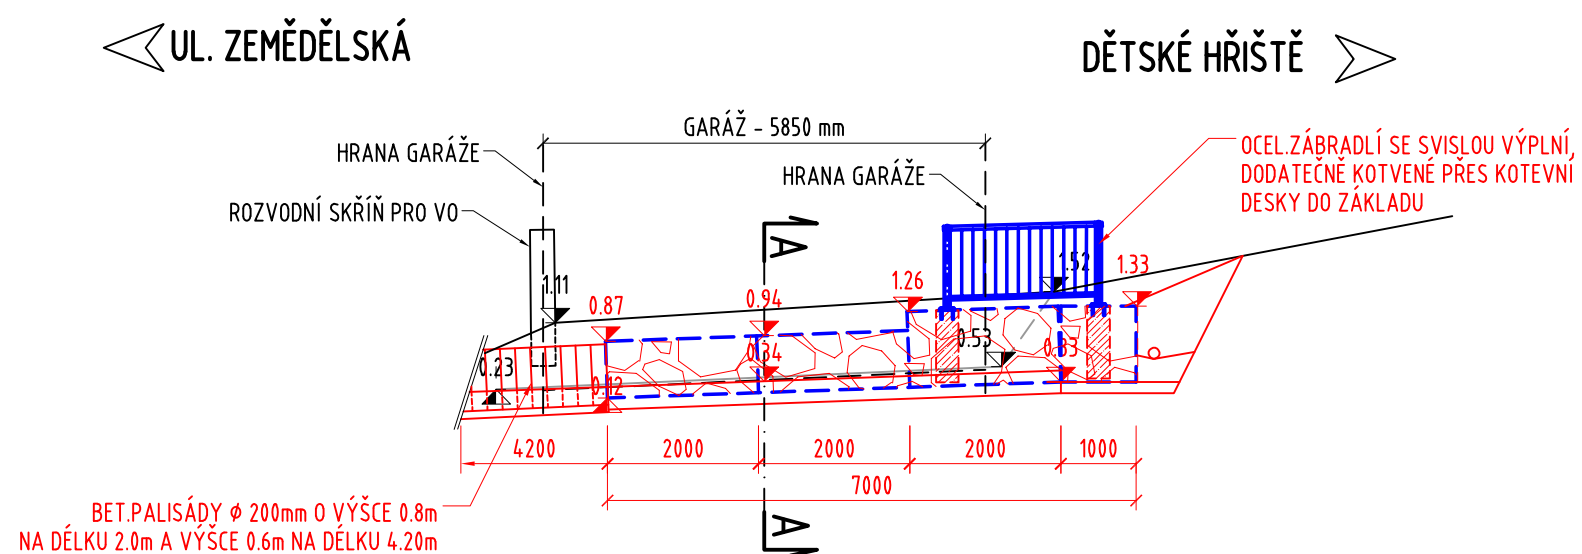

ROZVINUTÝ POHLED 3-3 1:100

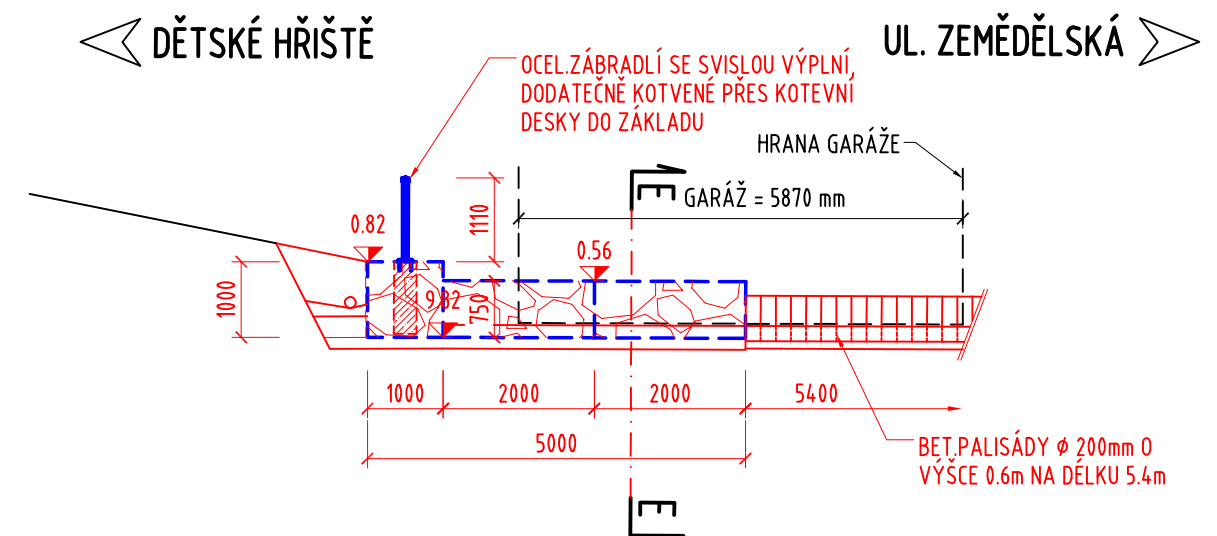


SOUŘADNICOVÝ SYSTÉM: S-JTSK

VÝŠKOVÝ SYSTÉM: Bpv

SO 251

Oprava opěrné zdi

 <p>RAL PROJEKT</p> <p>MOSTY A INŽENÝRSKÉ KONSTRUKCE</p> <p>Pod Vodárnou 4746 466 05 Jablonec nad Nisou +420 734 158 363</p>	vypracoval	ING.R.LOUTHANOVÁ	investor	SM DĚČÍN
	zodp. projektant	ING.R.LOUTHANOVÁ	zak. číslo	18-063
	akce : Oprava opěrné zdi v ul. Zemědělská, Děčín - Křešice		datum	03/2019
			stupeň	DSP, PDPS
			měřítko	1:100
			č. přílohy:	paré:
příloha:	Rozvité pohledy	D.5.		