


KATASTRÁLNÍ ÚZEMÍ
ČÍSLO PARCELNÍ
POVRCH ÚZEMÍ
VZDÁLENOST ŠACHET

STOKA IO 03

(KT DN/ID 300 0,0–0,138km)

Březiny u Děčína (614190) / okres Děčín				
868	276/8			
Kom. (bezejmenná)	Asfaltová komunikace			
15,1m	26,6m	35,6m	37,9m	23,0m

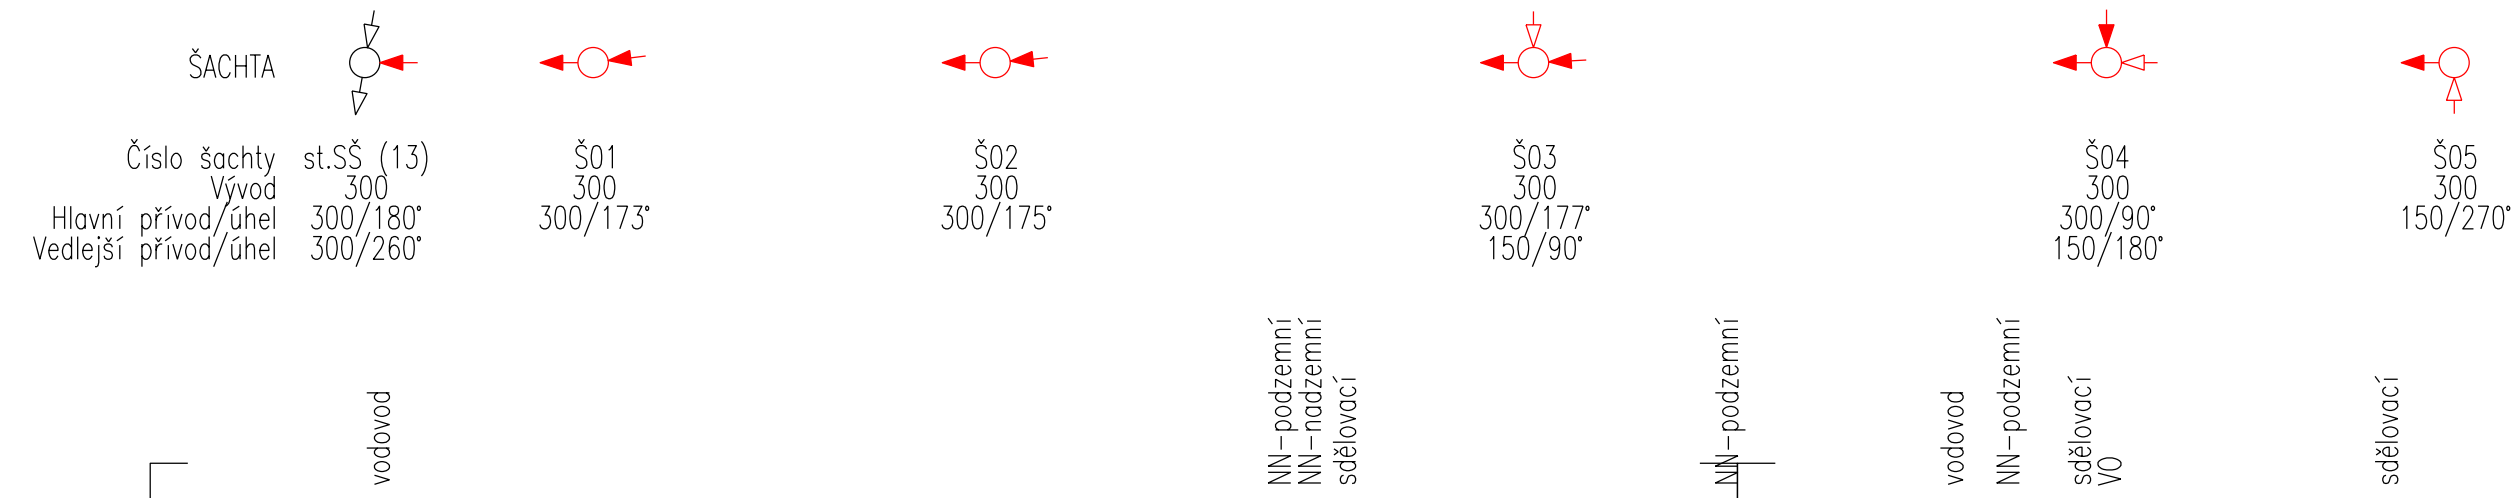

KÓTA UPRAVENÉHO TERÉNU

HLOUBKA VÝKOPU RÝHY

KÓTA DNA POTRUBÍ

KÓTA PŮVODNÍHO TERÉNU

SROVNÁVACÍ ROVINA


STANIČENÍ [km, m]

SR

SKLON [promile] – DÉLKA [m]

MATERIÁL – DN – DÉLKA [m]



CELKOVÁ DÉLKA [m]

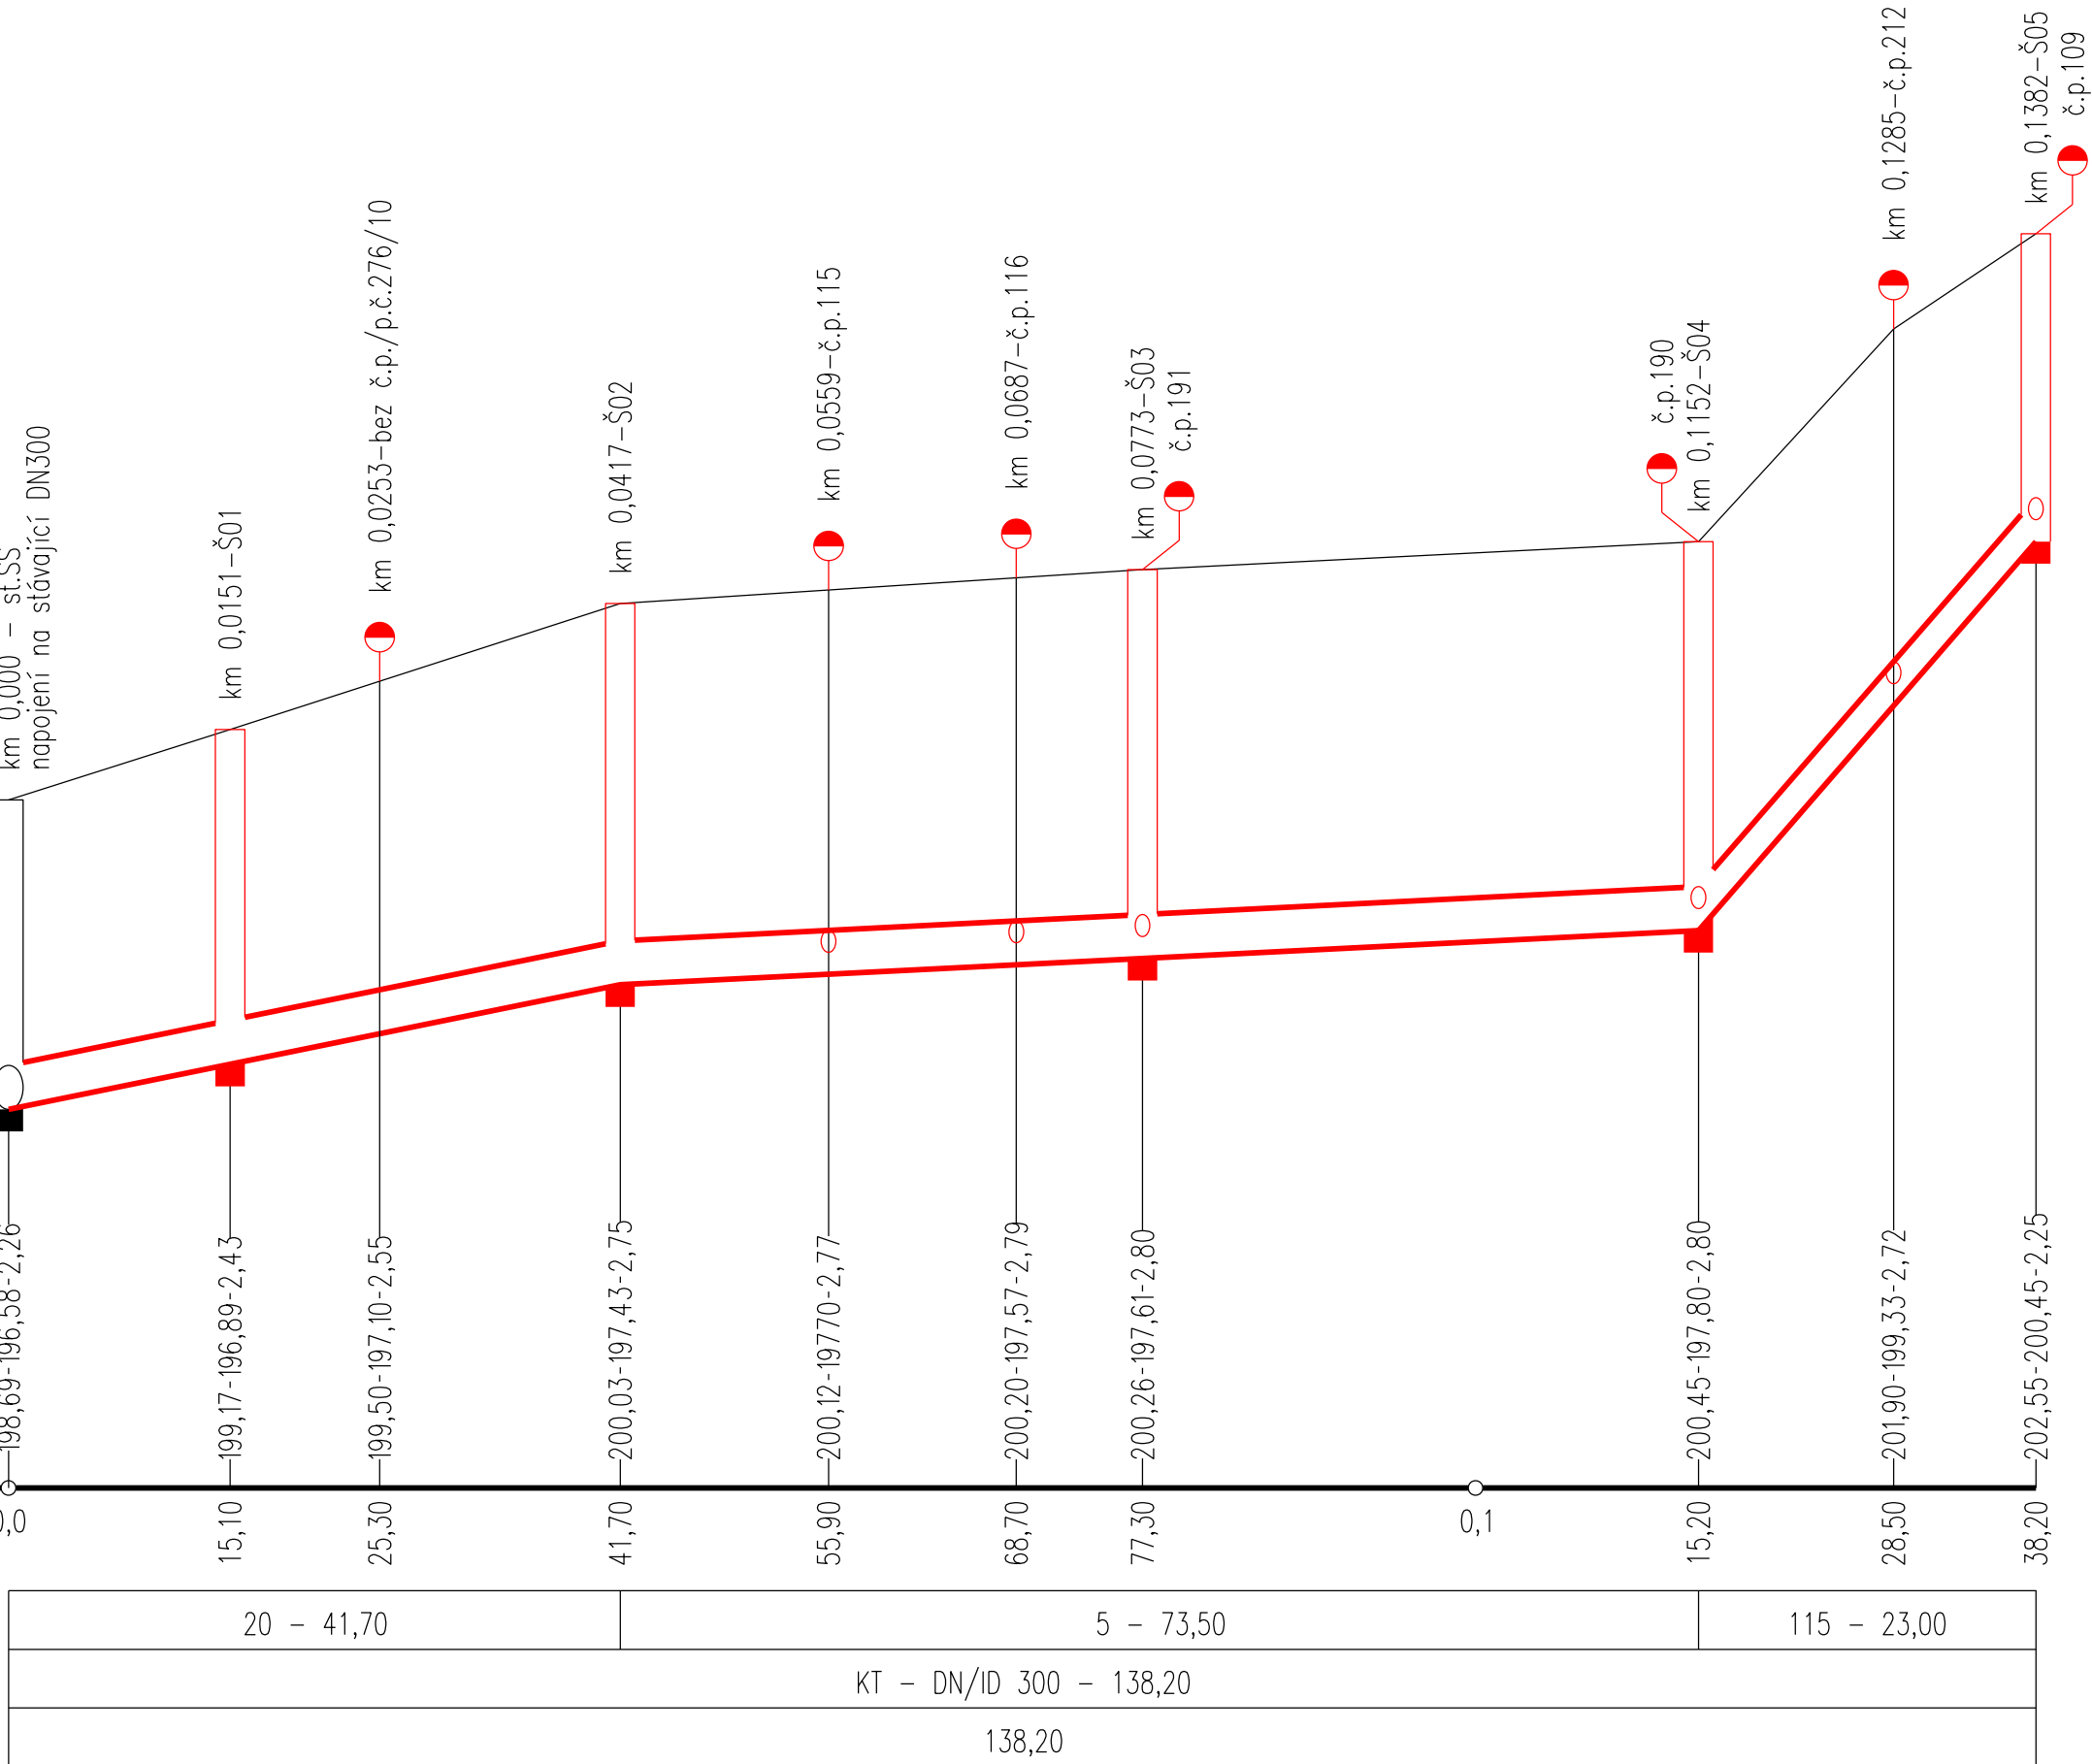

STOKA IO 04

(KT DN/ID 300 0,0–0,041km)

Březiny u Děčína (614190) / okres Děčín		
868	830/1	787
Komunikace (bezejmenná)	Kom. (Českolipská)	
21,4m	20,0m	

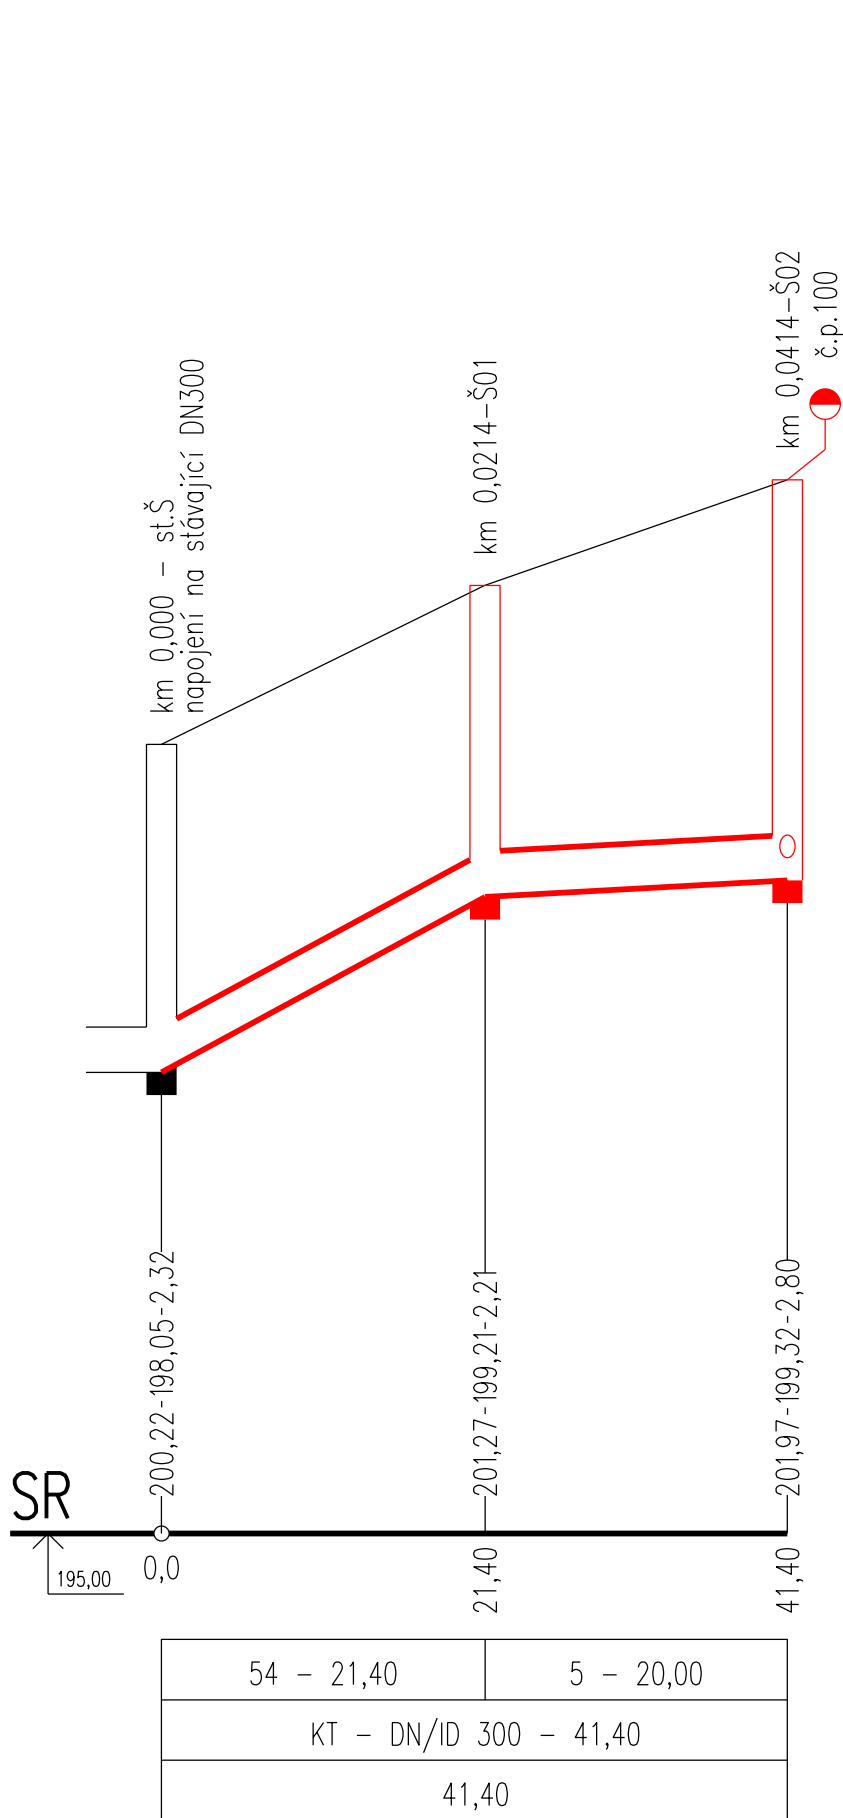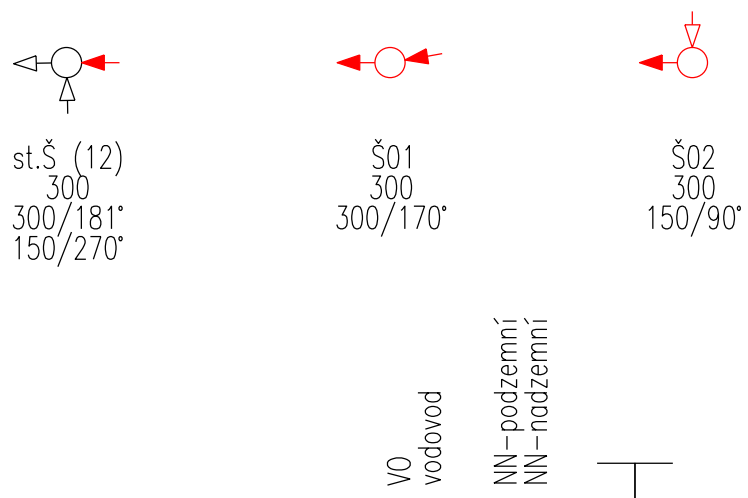

- Š – Vstupní betonová šachta (DN1000)
- č.p. – Napojení veřejné části domovní přípojky

AZ CONSULT, spol. s r.o.

Číslo zakázky.....29/20
Výrobek uvolněn k použití

Datum.....01.2021③

Odpov. proj.: Ing. Martin DAVID		AZCONSULT® spol. s r. o.	
Vypracoval: Josef GRIESSEL			
Kontroloval: Ing. Martin DAVID		Klíšská 12, 400 01 Ústí nad Labem Tel.: 475 240 888 Tel/fax.: 475 240 864 E-mail: azconsult@azconsult.cz ČSN EN ISO 9001	
Kraj:	Ústecký	Místo:	Děčín - Březiny
Objednatel:	Statutární město Děčín, Mírové nám. 1175/5, Děčín		
Zn. souboru: ...			
Akce: Březiny rozšíření IV. etapy, V. etapa Revitalizace veřejného prostranství panelového sídliště		Stupeň: DUR/DSP/DPS	Formát: 8x A4
		Č. zak.: 029/20	Č. paré :
Objekt:	IO 03 Splašková kanalizace - stoka IO 04 Splašková kanalizace - stoka		Datum: I. 2021
Výkres:	Podélný profil - 2. část		Měřítko: 1:500/50
			Č. přílohy: D.4.2
DOKUMENTACI LZE UŽÍVAT POUZE VE SMYSLU PŘÍSLUŠNÉ SMLOUVY O DÍLO. KOPIOVÁNÍ A ROZŠÍŘOVÁNÍ POUZE PO PŘEDCHOZÍM SOUHLASU AZ CONSULT spol. s r. o.			