



STOKA KANALIZACE

V KOMUNIKACI
v požené rýze

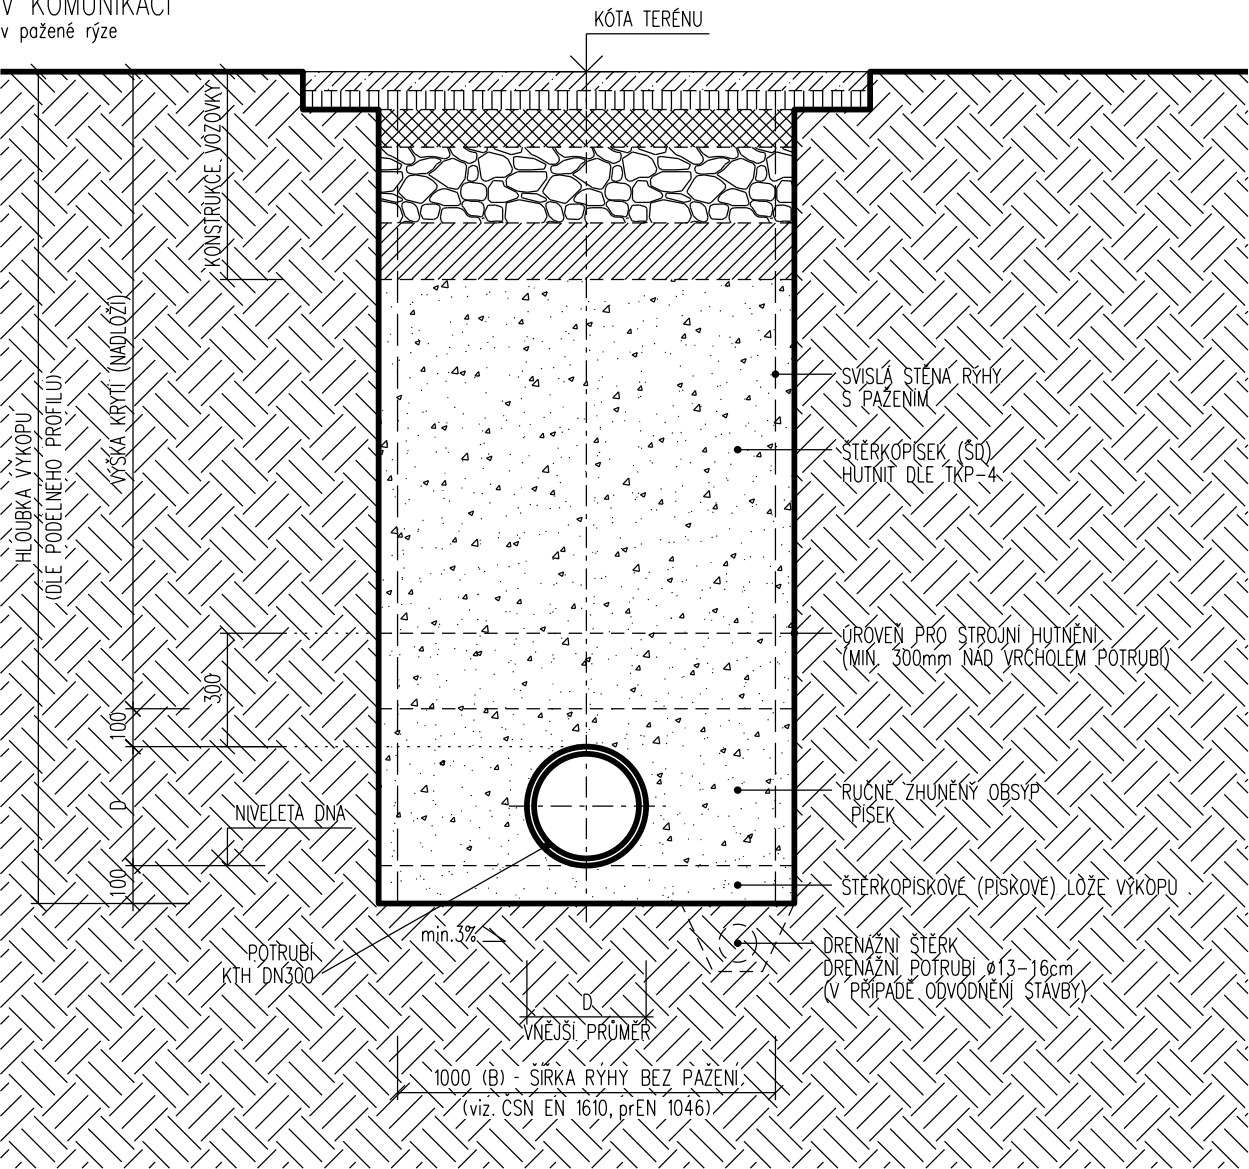

PŘIPOJKA KANALIZACE

a) V KOMUNIKACI
v požené rýze

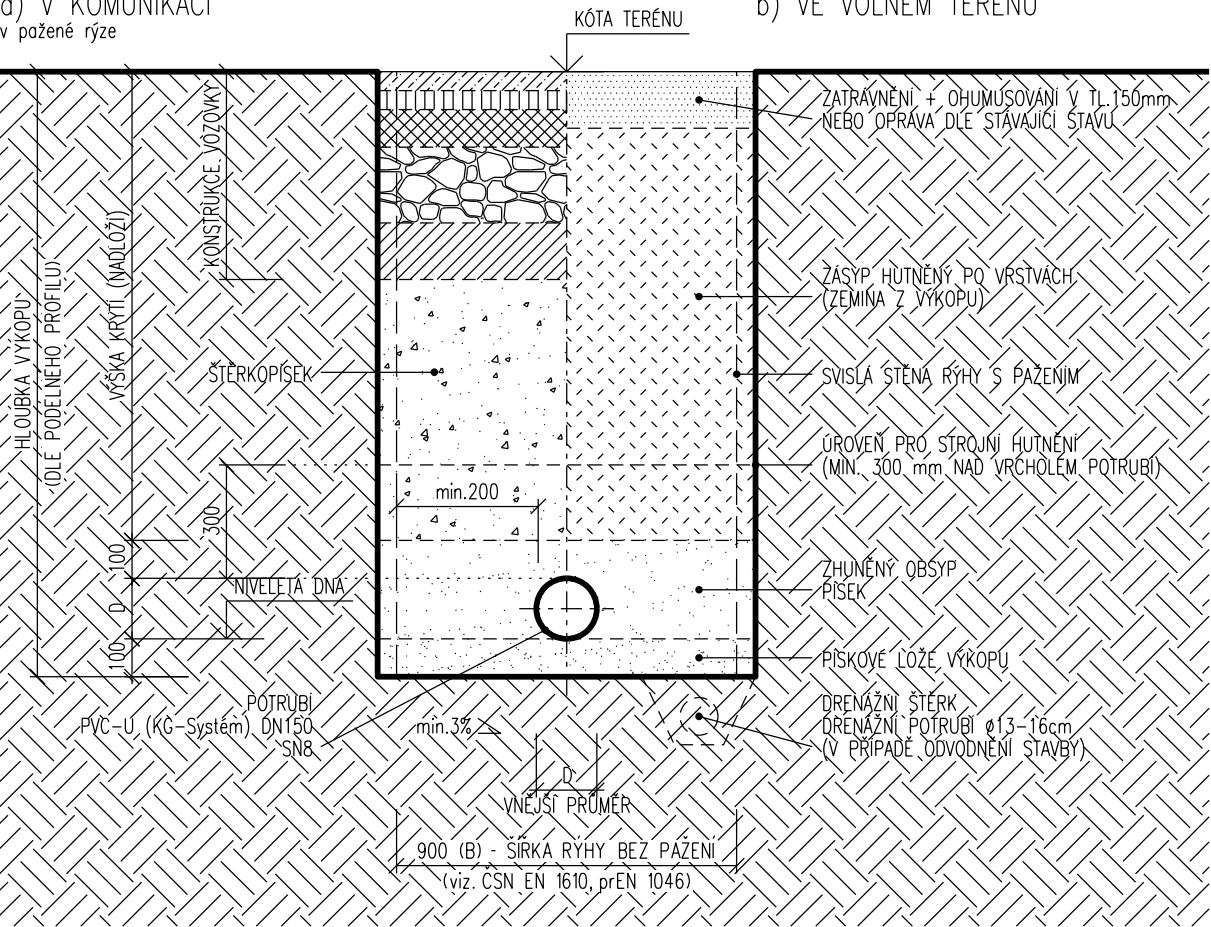

b) VE VOLNÉM TERÉNU

AZ CONSULT, spol. s r.o.

Číslo zakázky.....29/20
Výrobek uvolněn k použití

Datum.....01.2021 ③

Odpov. proj.: Ing. Martin DAVID		<div><div>A ZCONSULT[®]</div><div>spol. s r. o.</div><div>Klíšská 12, 400 01 Ústí nad Labem Tel.: 475 240 888 Tel/fax.: 475 240 864 E-mail: azconsult@azconsult.cz ČSN EN ISO 9001</div></div>	
Výpracoval: Josef GRIESSEL			
Kontroloval: Ing. Martin DAVID			
Kraj: Ústecký	Místo: Děčín - Březiny		
Objednatel: Statutární město Děčín, Mírové nám. 1175/5, Děčín			
Akce: Březiny rozšíření IV. etapy, V. etapa Revitalizace veřejného prostranství panelového sídliště		Zn. souboru: ...	
Objekt: IO 01, 02, 03, 04 Splašková kanalizace - stoky IO 01.1, 02.1, 03.1, 04.1 Splašková kanalizace - přípojky	Výkres: Vzorový řez uložení potrubí	Stupeň: DUR/DSP/DPS	Formát: 2x A4
		Č. zak.: 029/20	Č. paré :
		Datum: I. 2021	
Měřítko: 1: 20		Č. přílohy: D.7	
DOKUMENTACI LZE UŽÍVAT POUZE VE SMYSLU PŘÍSLUŠNÉ SMLOUVY O DÍLO. KOPÍROVÁNÍ A ROZŠÍŘOVÁNÍ POUZE PO PŘEDCHOZÍM SOUHLASU AZ CONSULT spol. s r.o.			