PŮDORYS M1:100

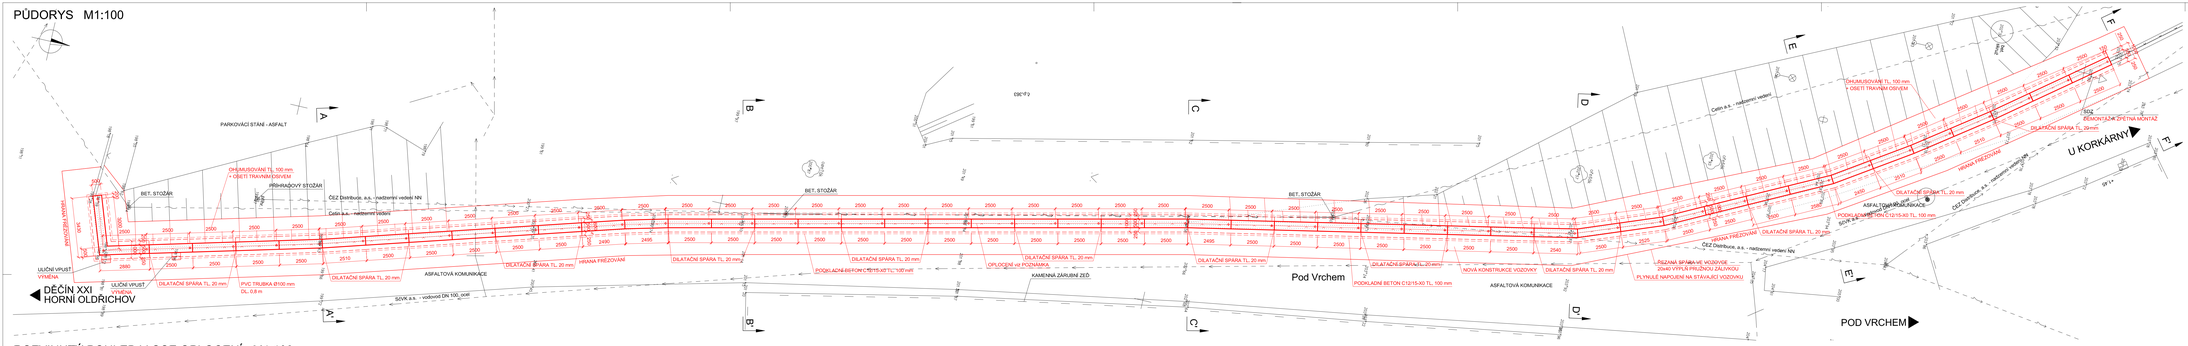

ŘEZ A-A´ M1:50

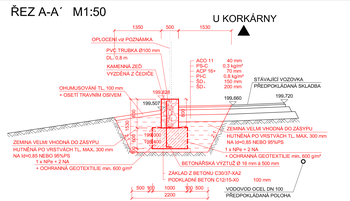

ROZVINUTÝ POHLED V OSE OPLOCENÍ M1:100

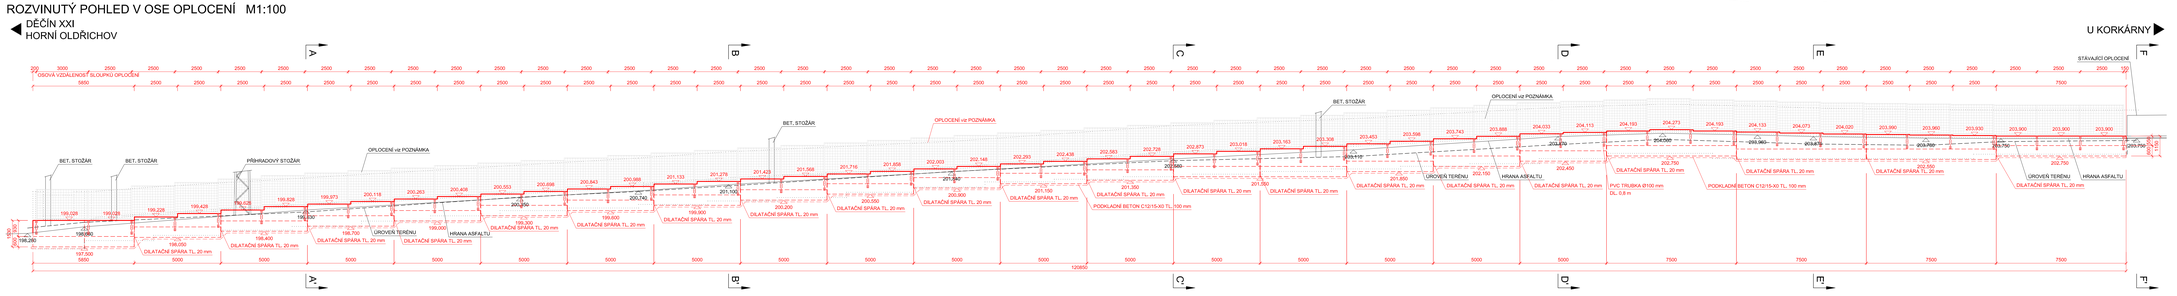

ŘEZ B-B´ M1:100

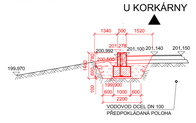

ŘEZ C-C´ M1:100

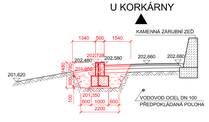

ŘEZ D-D´ M1:100

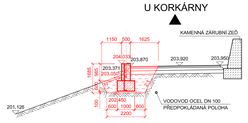

ŘEZ E-E´ M1:100

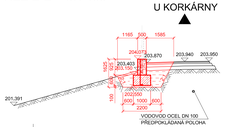

ŘEZ F-F´ M1:100

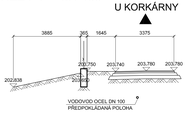

POUŽITÉ MATERIÁLY:

BETONY DLE ČSN EN 206+A1, TKP18	
PODKLADNÍ BETON POD ZÁKLADY	C12/15-X0
ZÁKLADY	C30/37-XA2
BETONÁŘSKÁ OCEL DLE ČSN EN 10027-1	B500B
KÁMEN - ČEDIČ	ČSN 72 1860, PEVNOST ZDIVA min 30 MPa
MALTA	CEMENTOVÁ MALTA DLE ČSN EN 998-2 XF4, PEVNOST MALTY min 10 MPa

KATEGORIE POVRCHŮ BETONOVÝCH KONSTRUKCÍ (TKP18, 8.8.1)

NEPOHLEDOVÉ PLOCHY VŠECH KONSTRUKCÍ
Aa - NEHOBLOVANÁ PRKNA NA SRAZ
C1a - VODOVODNÍ PŘEKLEŇKA NEBO OCELOVÉ BEDNĚNÍ

POZNÁMKY:

- PŘED ZAHÁJENÍM PRACÍ BUDOU VYTYČENY A OZNAČENY VŠECHNY INŽENÝRSKÉ SÍTĚ V LOKALITĚ.
- PLOCHY, KTERÉ PŘÍDOJU TRVALÉ DO STYKU SE ZEMNÍ VLHKOSTÍ, BUDOU OPATŘENY NATĚRKEM 1xALP+2xALN + 1x GEOTEXTILIE.
- POVRCH PRACOVNÍCH SPAR BUDE OČIŠTĚN, ZBAVEN CEMENTOVÉHO MLÉKA A ZDRSNĚN. VYČNÍVAJÍCÍ VÝZTUŽ BUDE OČIŠTĚNA.
- OPLOCENÍ NENÍ SOUČÁSTÍ PROJEKTOVÉ DOKUMENTACE, BUDE KOORDINOVÁNO S VLASTNÍKEM POZEMKU P.Č. 806/24.
- V BLÍZKOSTI STOŽÁRU INŽ. SÍTĚ BUDE POUŽITO ROZPĚRNÉ PAŽENÍ, TVAR ZÁKLADU OPĚRNÉ ZDI BUDE UPRAVEN DLE SKUTEČNÉHO TVARU ZÁKLADŮ STOŽÁRŮ. STAVEBNÍ PRÁCE BUDOU PROVÁDĚNY SE ZVÝŠENOU OPATRNOSTÍ, ABY NEDOŠLO K NARUŠENÍ STABILITY ZÁKLADŮ STOŽÁRŮ.

SOUŘADNICOVÝ SYSTÉM S-JTSK
VÝŠKOVÝ SYSTÉM Bpv

INVESTOR

STATUTÁRNÍ MĚSTO DĚČÍN
Mírové náměstí 1179/5, 405 38 Děčín IV

SO 201 OPĚRNÁ ZEĎ

STAVBA

REKONSTRUKCE OPĚRNÉ ZDI NA MK UL. POD VRCHEM x U KORKÁRNY

S.A.W. CONSULTING s.r.o.
Trvalá 2324, 407 47 Varnsdorf
středisko: UL. RUMBURSKÁ 787/26, 400 01 Ústí n. L.
tel.: +420 412 370 111, e-mail: saw@saw.cz

VYPRACOVAL	ZODPOVĚDNÝ PROJEKTANT	TECHNICKÁ KONTROLA
ING. EVA DRAGOUNOVÁ	JAROSLAV ZAVADIL, DiS.	ZLATA BRADÁČOVÁ, DiS.

INVESTOR	STATUT. MĚSTO DĚČÍN
ZAKÁZKOVÉ ČÍSLO	2019-100
DATUM	12/2019
STUPEŇ	DSP/DPS
MĚŘÍTKO	1:50, 1:100
C. PŘÍLOHY	PARE
PŘÍLOHA	NOVÝ STAV - DISPOZIČNÍ VÝKRES 3