
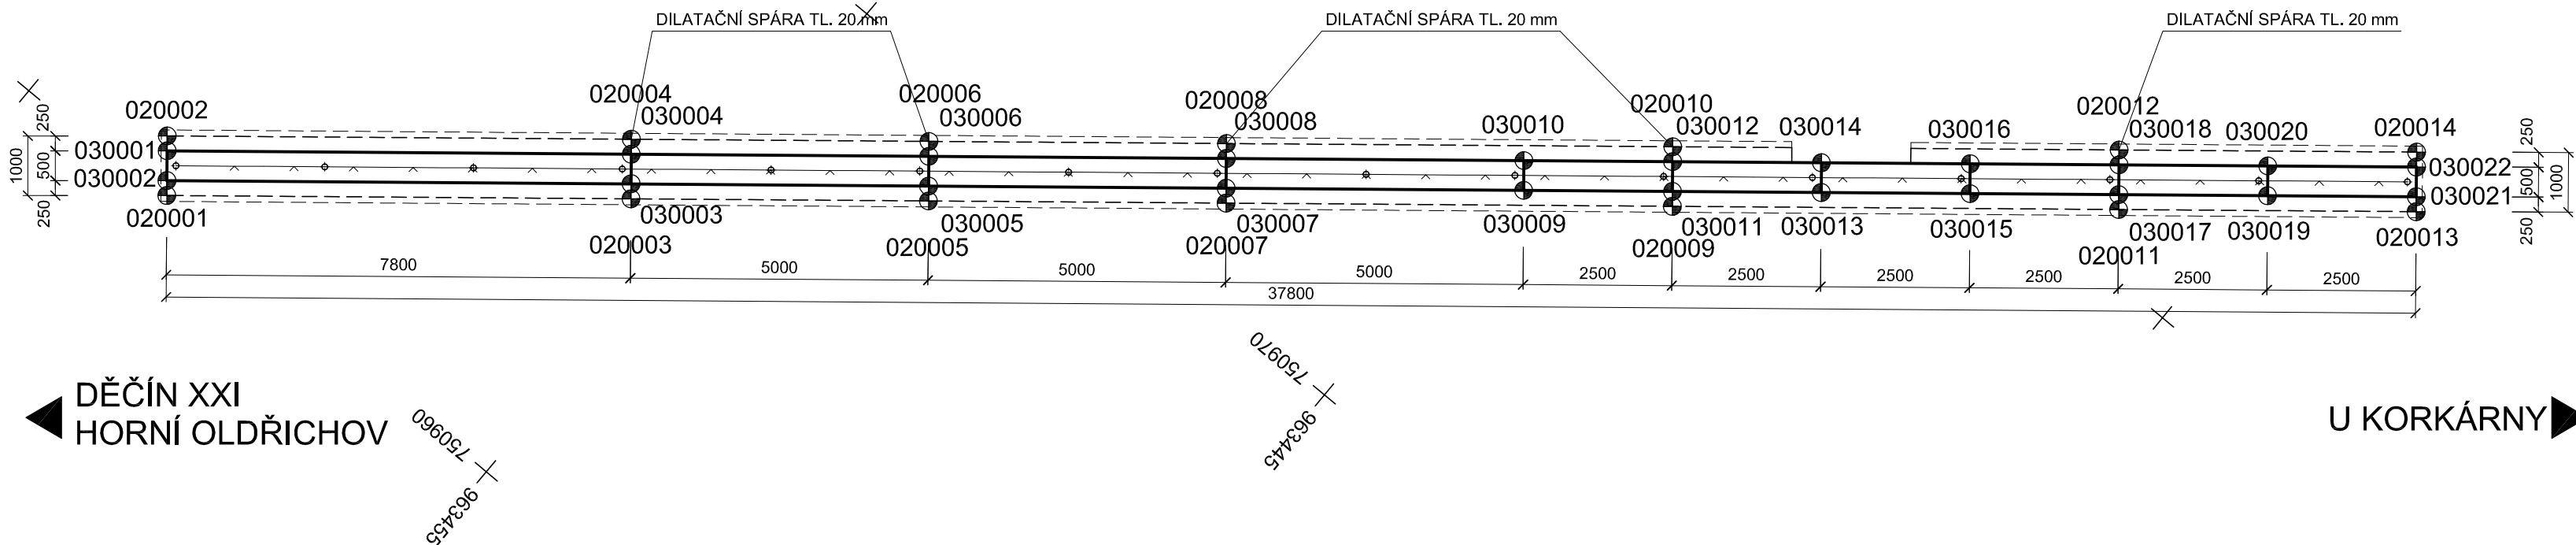


PŮDORYS M1:100

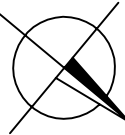

SEZNAM VYTYČOVANÝCH BODŮ

ZÁKLADY			
BOD	Y	X	Z
020001	750960.131	963462.094	202.900
020002	750960.905	963462.728	202.900
020003	750965.077	963456.062	202.900
020004	750965.850	963456.696	202.900
020005	750968.247	963452.196	202.900
020006	750969.020	963452.830	202.900
020007	750971.417	963448.329	202.900
020008	750972.190	963448.963	202.900
020009	750976.172	963442.529	203.100
020010	750976.945	963443.163	203.100
020011	750980.927	963436.729	203.100
020012	750981.701	963437.363	203.100
020013	750984.097	963432.863	203.100
020014	750984.871	963433.497	203.100

DŘÍK ZDI			
BOD	Y	X	Z
030001	750960.711	963462.570	204.020
030002	750960.325	963462.253	204.020
030003	750965.273	963456.223	204.020
030004	750965.657	963456.538	204.020
030005	750968.440	963452.354	204.080
030006	750968.827	963452.671	204.080
030007	750971.610	963448.488	204.080
030008	750971.997	963448.805	204.080
030009	750974.780	963444.621	204.200
030010	750975.167	963444.938	204.200
030011	750976.365	963442.688	204.320
030012	750976.752	963443.005	204.320
030013	750977.951	963440.754	204.320
030014	750978.337	963441.071	204.320
030015	750979.536	963438.821	204.420
030016	750979.922	963439.138	204.420
030017	750981.121	963436.888	204.520
030018	750981.507	963437.205	204.520
030019	750982.706	963434.954	204.620
030020	750983.092	963435.271	204.620
030021	750984.291	963433.021	204.720
030022	750984.677	963433.338	204.720

SOUŘADNICOVÝ SYSTÉM S-JTSK  
VÝŠKOVÝ SYSTÉM Bpv

INVESTOR

STATUTÁRNÍ MĚSTO DĚČÍN

Mírové náměstí 1175/5, 405 38 Děčín IV

SO 201 OPĚRNÁ ZEď

STAVBA

REKONSTRUKCE OPĚRNÉ ZDI NA MK  
UL. POD VRCHEM A U KORKÁRNÝ  
II. ETAPA

S.A.W. CONSULTING s.r.o.

Praha 2324, 407 47 Varnsdorf

středisko UL: Božtěšická216/34, 400 01 Ústí n. L.

web: www.sawconsulting.cz

e-mail: info@sawconsulting.cz

VYPRACOVAL	ZODPOVĚDNÝ PROJEKTANT	TECHNICKÁ KONTROLA	INVESTOR	STATUT. MĚSTO DĚČÍN
ING. EVA DRAGONOVÁ	JAROSLAV ZAVADIL, DiS.	ZLATA BRADÁČOVÁ, DiS.	ZAKÁZKOVÉ ČÍSLO	2020-090
			DATUM	11/2020
			STUPEŇ	DSP/PDPS
			MĚŘITKO	1:100
PŘÍLOHA	VYTYČENÍ		Č. PŘÍLOHY	PARÉ
			4	