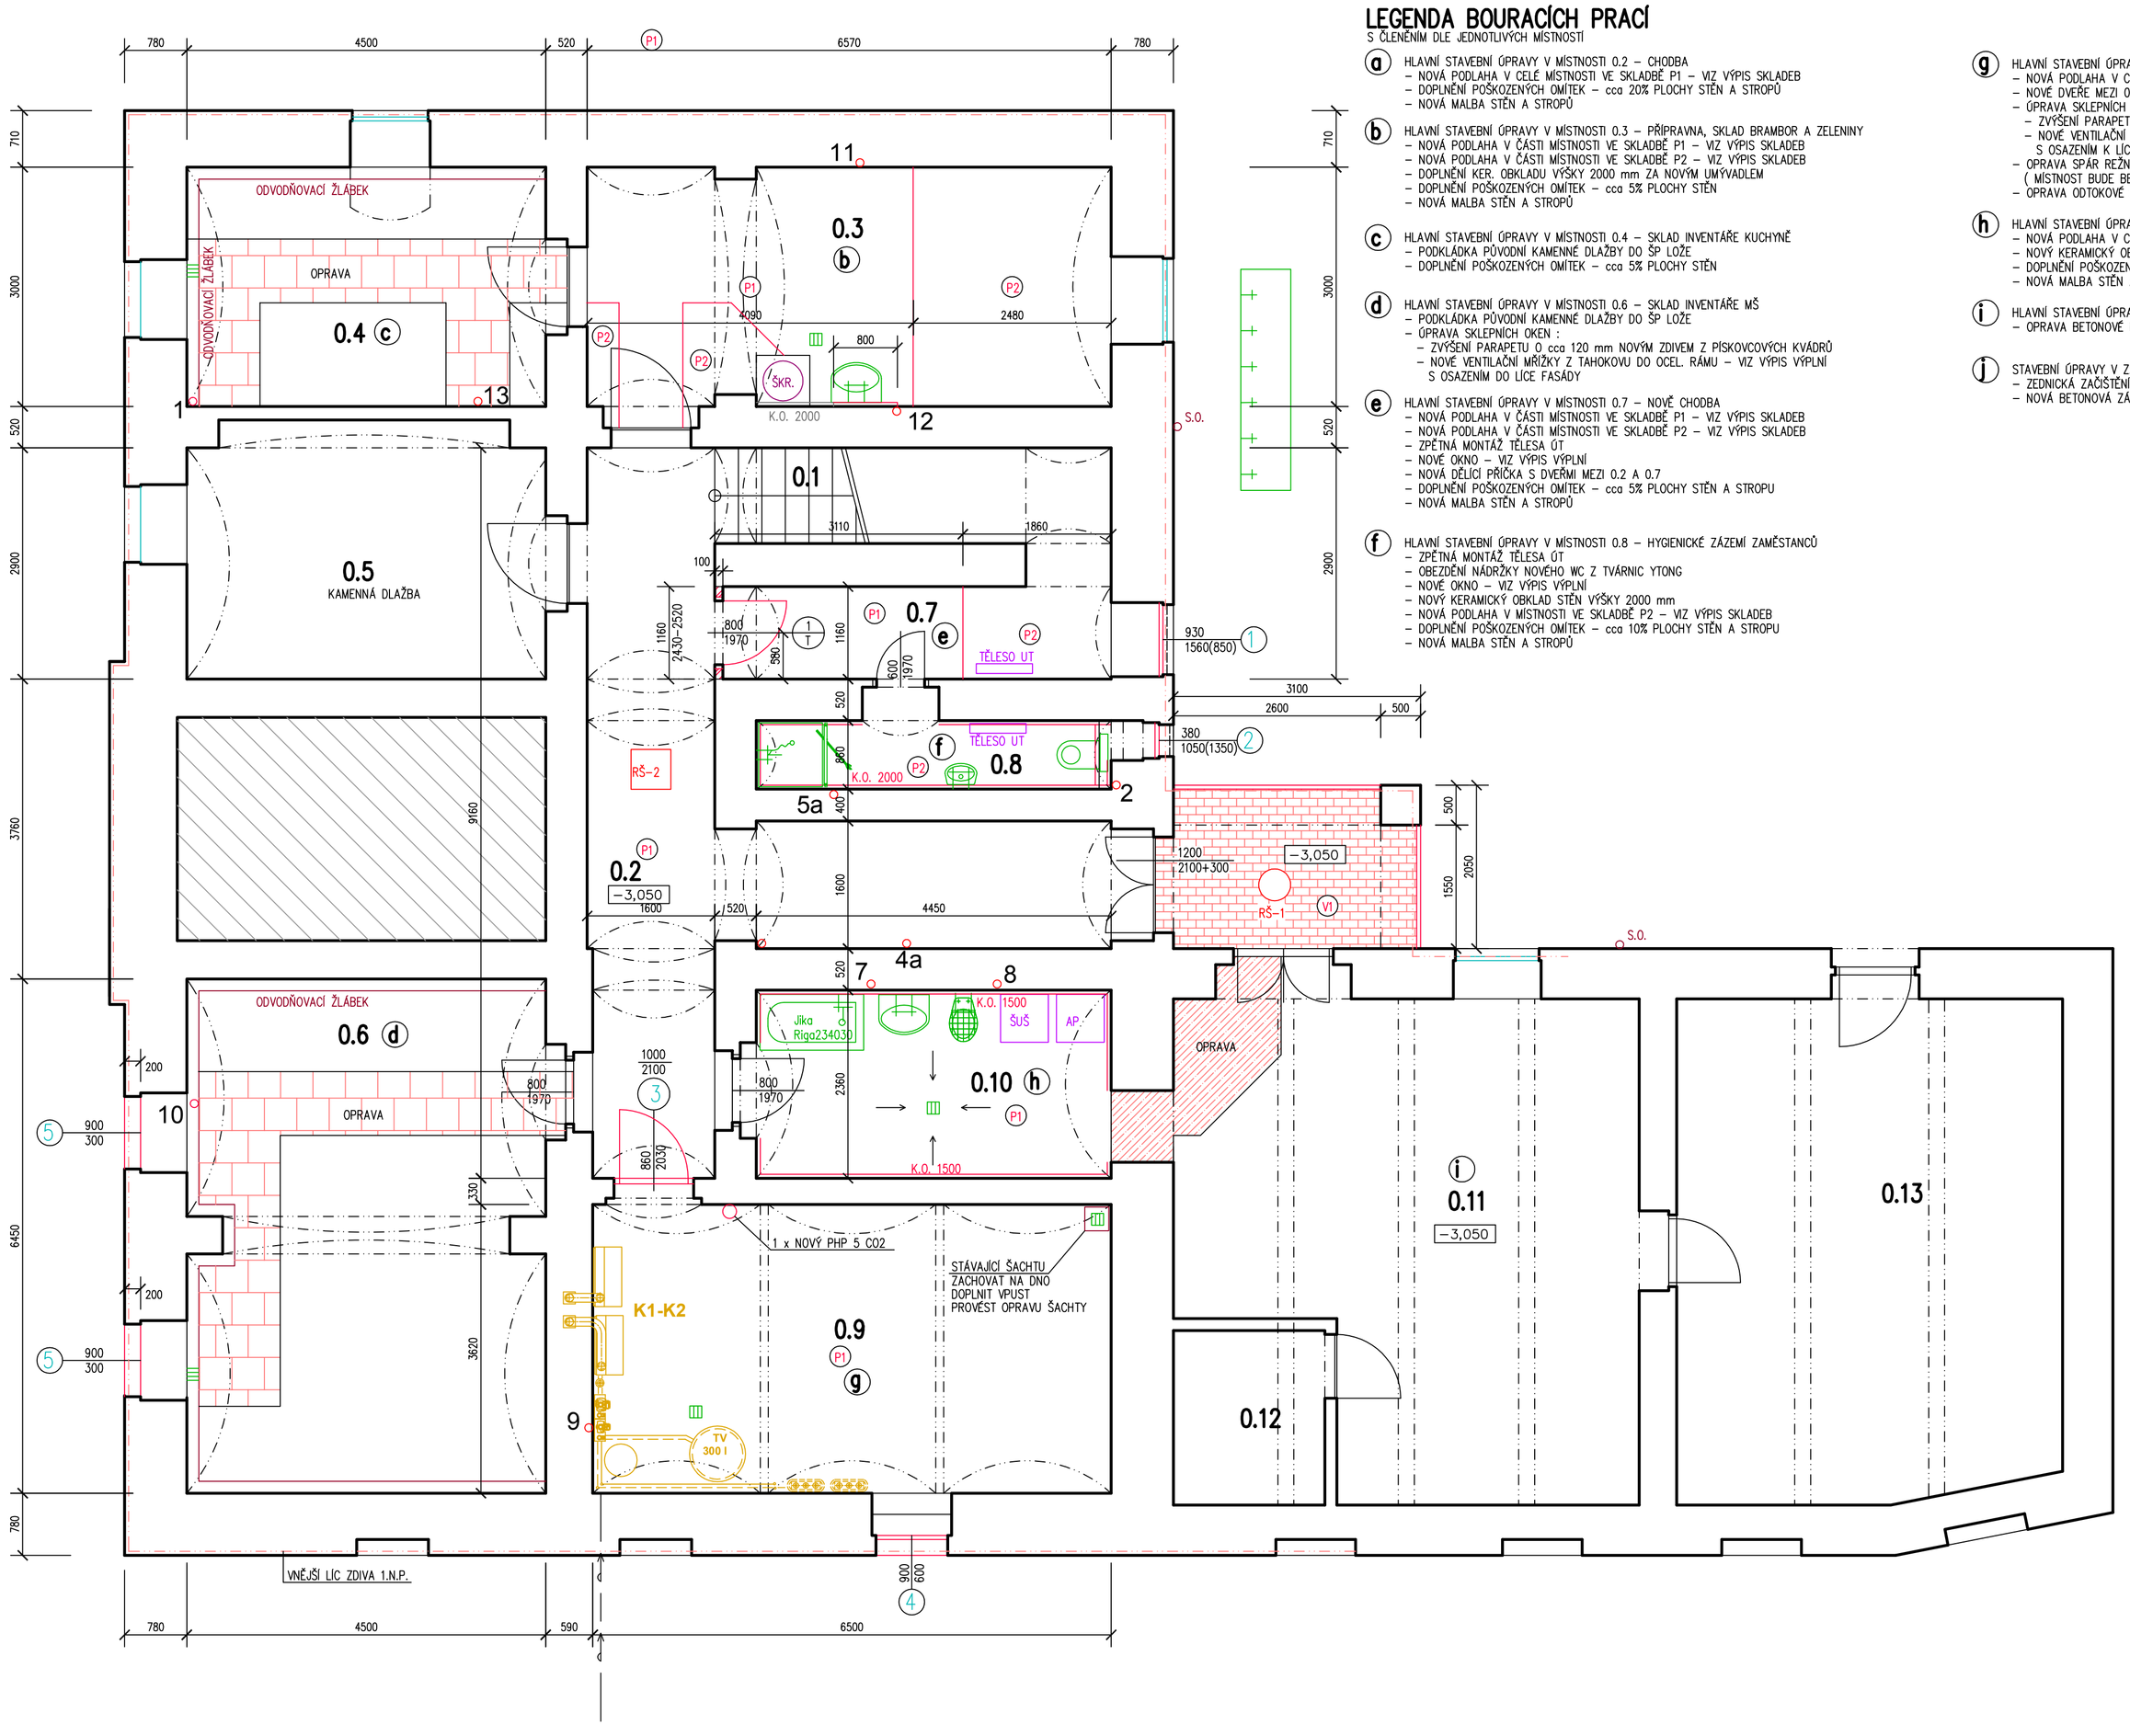

LEGENDA BOURACÍCH PRACÍ

S ČLENĚNÍM DLE JEDNOTLIVÝCH MÍSTNOSTÍ

a HLAVNÍ STAVEBNÍ ÚPRAVY V MÍSTNOSTI 0.2 – CHODBA
- NOVÁ PODLAHA V CELÉ MÍSTNOSTI VE SKLADBĚ P1 – VIZ VÝPIS SKLADEB
- DOPLNĚNÍ POŠKOZENÝCH OMÍTEK – cca 20% PLOCHY STĚN A STROPŮ
- NOVÁ MALBA STĚN A STROPŮ

b HLAVNÍ STAVEBNÍ ÚPRAVY V MÍSTNOSTI 0.3 – PŘÍPRAVNA, SKLAD BRAMBOR A ZELENINY
- NOVÁ PODLAHA V ČÁSTI MÍSTNOSTI VE SKLADBĚ P1 – VIZ VÝPIS SKLADEB
- NOVÁ PODLAHA V ČÁSTI MÍSTNOSTI VE SKLADBĚ P2 – VIZ VÝPIS SKLADEB
- DOPLNĚNÍ KER. OBKLADU VÝŠKY 2000 mm ZA NOVÝM UMÝVADLEM
- DOPLNĚNÍ POŠKOZENÝCH OMÍTEK – cca 5% PLOCHY STĚN
- NOVÁ MALBA STĚN A STROPŮ

c HLAVNÍ STAVEBNÍ ÚPRAVY V MÍSTNOSTI 0.4 – SKLAD INVENTÁŘE KUCHYNĚ
- PODKLÁDKA PŮVODNÍ KAMENNÉ DLAŽBY DO ŠP LOŽE
- DOPLNĚNÍ POŠKOZENÝCH OMÍTEK – cca 5% PLOCHY STĚN

d HLAVNÍ STAVEBNÍ ÚPRAVY V MÍSTNOSTI 0.6 – SKLAD INVENTÁŘE MŠ
- PODKLÁDKA PŮVODNÍ KAMENNÉ DLAŽBY DO ŠP LOŽE
- ÚPRAVA SKLEPNÍCH OKEN :
  - ZVÝŠENÍ PARAPETU O cca 120 mm NOVÝM ZDIVEM Z PÍSKOVCOVÝCH KVÁDRŮ
  - NOVÉ VENTILAČNÍ MŘÍŽKY Z TAHOKOVU DO OCEL. RÁMU – VIZ VÝPIS VÝPLNÍ S OSAZENÍM DO LÍCE FASÁDY

e HLAVNÍ STAVEBNÍ ÚPRAVY V MÍSTNOSTI 0.7 – NOVÉ CHODBA
- NOVÁ PODLAHA V ČÁSTI MÍSTNOSTI VE SKLADBĚ P1 – VIZ VÝPIS SKLADEB
- NOVÁ PODLAHA V ČÁSTI MÍSTNOSTI VE SKLADBĚ P2 – VIZ VÝPIS SKLADEB
- ZPĚTNÁ MONTÁŽ TĚLESA ÚT
- NOVÉ OKNO – VIZ VÝPIS VÝPLNÍ
- NOVÁ DĚLÍCÍ PŘÍČKA S DVEŘMI MEZI 0.2 A 0.7
- DOPLNĚNÍ POŠKOZENÝCH OMÍTEK – cca 5% PLOCHY STĚN A STROPU
- NOVÁ MALBA STĚN A STROPŮ

f HLAVNÍ STAVEBNÍ ÚPRAVY V MÍSTNOSTI 0.8 – HYGIENICKÉ ZÁZEMÍ ZAMĚSTANCŮ
- ZPĚTNÁ MONTÁŽ TĚLESA ÚT
- OBEZDĚNÍ NÁDRŽKY NOVÉHO WC Z TVÁRNIC YTONG
- NOVÉ OKNO – VIZ VÝPIS VÝPLNÍ
- NOVÝ KERAMICKÝ OBKLAD STĚN VÝŠKY 2000 mm
- NOVÁ PODLAHA V MÍSTNOSTI VE SKLADBĚ P2 – VIZ VÝPIS SKLADEB
- DOPLNĚNÍ POŠKOZENÝCH OMÍTEK – cca 10% PLOCHY STĚN A STROPU
- NOVÁ MALBA STĚN A STROPŮ

g HLAVNÍ STAVEBNÍ ÚPRAVY V MÍSTNOSTI 0.9 – ÚDRŽBA
- NOVÁ PODLAHA V CELÉ MÍSTNOSTI VE SKLADBĚ P1 – VIZ VÝPIS SKLADEB
- NOVÉ DVEŘE MEZI 0.2 A 0.9 – VIZ VÝPIS VÝPLNÍ OTVORŮ
- ÚPRAVA SKLEPNÍCH OKEN :
  - ZVÝŠENÍ PARAPETU O cca 300 mm NOVÝM ZDIVEM Z PÍSKOVCOVÝCH KVÁDRŮ
  - NOVÉ VENTILAČNÍ MŘÍŽKY Z TAHOKOVU DO OCEL. RÁMU – VIZ VÝPIS VÝPLNÍ S OSAZENÍM K LÍCI DO MÍSTNOSTI 0.9
- OPRAVA SPÁR REŽNÉHO ZDIVA STĚN A STROPŮ 100% PLOCHY (MÍSTNOST BUDE BEZ OMÍTEK)
- OPRAVA ODTOKOVÉ ŠACHTY PRO OSAZENÍ VPUSTI

h HLAVNÍ STAVEBNÍ ÚPRAVY V MÍSTNOSTI 0.10 – PRÁDELNA
- NOVÁ PODLAHA V CELÉ MÍSTNOSTI VE SKLADBĚ P1 – VIZ VÝPIS SKLADEB
- NOVÝ KERAMICKÝ OBKLAD STĚN VÝŠKY 1500 mm
- DOPLNĚNÍ POŠKOZENÝCH OMÍTEK – cca 20% PLOCHY STĚN A STROPŮ
- NOVÁ MALBA STĚN A STROPŮ

i HLAVNÍ STAVEBNÍ ÚPRAVY V MÍSTNOSTI 0.11 – SUŠÁRNA
- OPRAVA BETONOVÉ MAZANINY Z BETONU C 16/20 V TL. 150 mm

j STAVEBNÍ ÚPRAVY V ZÁVĚTŘÍ U VSTUPU DO ZAHRADY
- ZEDNICKÁ ZAČIŠTĚNÍ PO DEMONTOVANÝCH POTRUBÍCH SPLAŠKOVÉ KANALIZACE POD STROPEM – 2 PROSTUPY
- NOVÁ BETONOVÁ ZÁMKOVÁ DLAŽBA VE SKLADBĚ VI S LEMOVÁNÍM ZÁHONOVÝMI OBRUBNÍKY

LEGENDA MÍSTNOSTÍ :

Ozn.	Účel místnosti	Plocha m²	Podlaha–Skladba		Úprava povrchu
0.1	SCHODIŠTĚ DO 1.N.P.	–	–		–
0.2	CHODBA	23,00	NOVÁ KERAMICKÁ DLAŽBA	P1	–
0.3	PŘÍPRAVNA, SKLAD ZELENINY A BRAMBOR	19,60	NOVÁ KERAMICKÁ DLAŽBA	P1 P2	K.O. V=2000mm DOPLNĚNÍ ZA UMÝVADLEM
0.4	SKLAD INVENTÁŘE KUCHYNĚ	13,50	KAMENNÁ DLAŽBA	OPRAVA	–
0.5	ÚDRŽBA	14,30	KAMENNÁ DLAŽBA	–	–
0.6	SKLAD INVENTÁŘE MŠ	28,60	KAMENNÁ DLAŽBA	OPRAVA	–
0.7	CHODBA (NOVÝ ÚČEL MÍSTNOSTI)	8,00	KERAMICKÁ DLAŽBA	P1 P2	–
0.8	HYGIENICKÉ ZÁZEMÍ ZAMĚSTNANCI	3,80	KERAMICKÁ DLAŽBA	P2	NOVÝ K.O. V=2000mm
0.9	ÚDRŽBA	23,50	KERAMICKÁ DLAŽBA	P1	–
0.10	PRÁDELNA	10,50	STÁVAJÍCÍ KER. DLAŽBA	P1	NOVÝ K.O. V=1500mm
0.11	SUŠÁRNA	32,30	BETONOVÁ MAZANINA	OPRAVA	–
0.12	MÍSTNOST S HUP	4,20	BETONOVÁ MAZANINA	–	–
0.13	SKLAD HRAČEK	30,30	BETONOVÁ MAZANINA	–	–

POZNÁMKA

LOKÁLNÍ OPRAVY PODLAH V TRASE NOVÉ KANALIZACE JSOU ZAKRESLENY V PŮDORYSU NOVÉ PODLAHY V 1.P.P. VIZ VÝPIS SKLADEB PODLAH

- STÁVAJÍCÍ ZDIVO A KONSTRUKCE
- NOVÉ ZDIVO Z TVÁRNIC YTONG TL. 100 mm NA ZDÍCÍ MALTU YTONG
- OPRAVY PODLAH Z KAMENNÉ DLAŽBY V TRASE NOVÉ KANALIZACE
- OPRAVY PODLAH Z BETONOVÉ MAZANINY
- NOVÁ BETONOVÁ ZÁMKOVÁ DLAŽBA ZPEVNĚNÁ PLOCHA ZÁVĚTŘÍ

10 ○ NOVÁ ODPADNÍ POTRUBÍ KANALIZACE – PŘEVZATÍ Z PD ZTI

SKLADBY PODLAH

PODROBNĚ VIZ VÝPIS SKLADEB NA VÝKRESE č.11

±0,000 m = POVRCH PODLAHY V 1.N.P.

ZODP.PROJEKTANT	VYPRACOVAL	KRESLIL	KONTROLOVAL
Ing.V.POLDA	Ing.V.POLDA	Ing.V.POLDA	

Ing. Vladimír POLDA
projektová činnost ve výstavbě
IČ 87820641
RIEGROVA 658/79
405 01 Děčín 2
tel.732 469 463, v.poldinek@seznam.cz

STAVEBNÍK	STATUTÁRNÍ MĚSTO DĚČÍN Mírové nám. 1175/5, Děčín, Děčín IV–Podmokly, 405 38
MÍSTO STAVBY	p.p.č.10/1, 10/2, st.p.č.8, 9, k.ú. DĚČÍN
DOKUMENTACE PRO VÝBĚR ZHOTOVITELE	**VÝMĚNA PLYNOVÝCH KOTLŮ, STAVEBNÍ ÚPRAVY V 1.P.P. A 1.N.P., OPRAVA PŘÍSTUPOVÉHO CHODNÍKU MŠ POHRANIČNÍ 455/34, DĚČÍN I**
ČÁST PD :	**D.1. DOKUMENTACE STAVEBNÍHO OBJEKTU**
	PŮDORYS 1.P.P. – STAVEBNÍ ÚPRAVY

DATUM	11/2019
STUPEŇ	PD PRO VÝBĚR
MĚŘÍTKO	1 : 50
Č. ZAKÁZKY	25/2019
Č. KOPIE	Č. VÝKRESU : 03