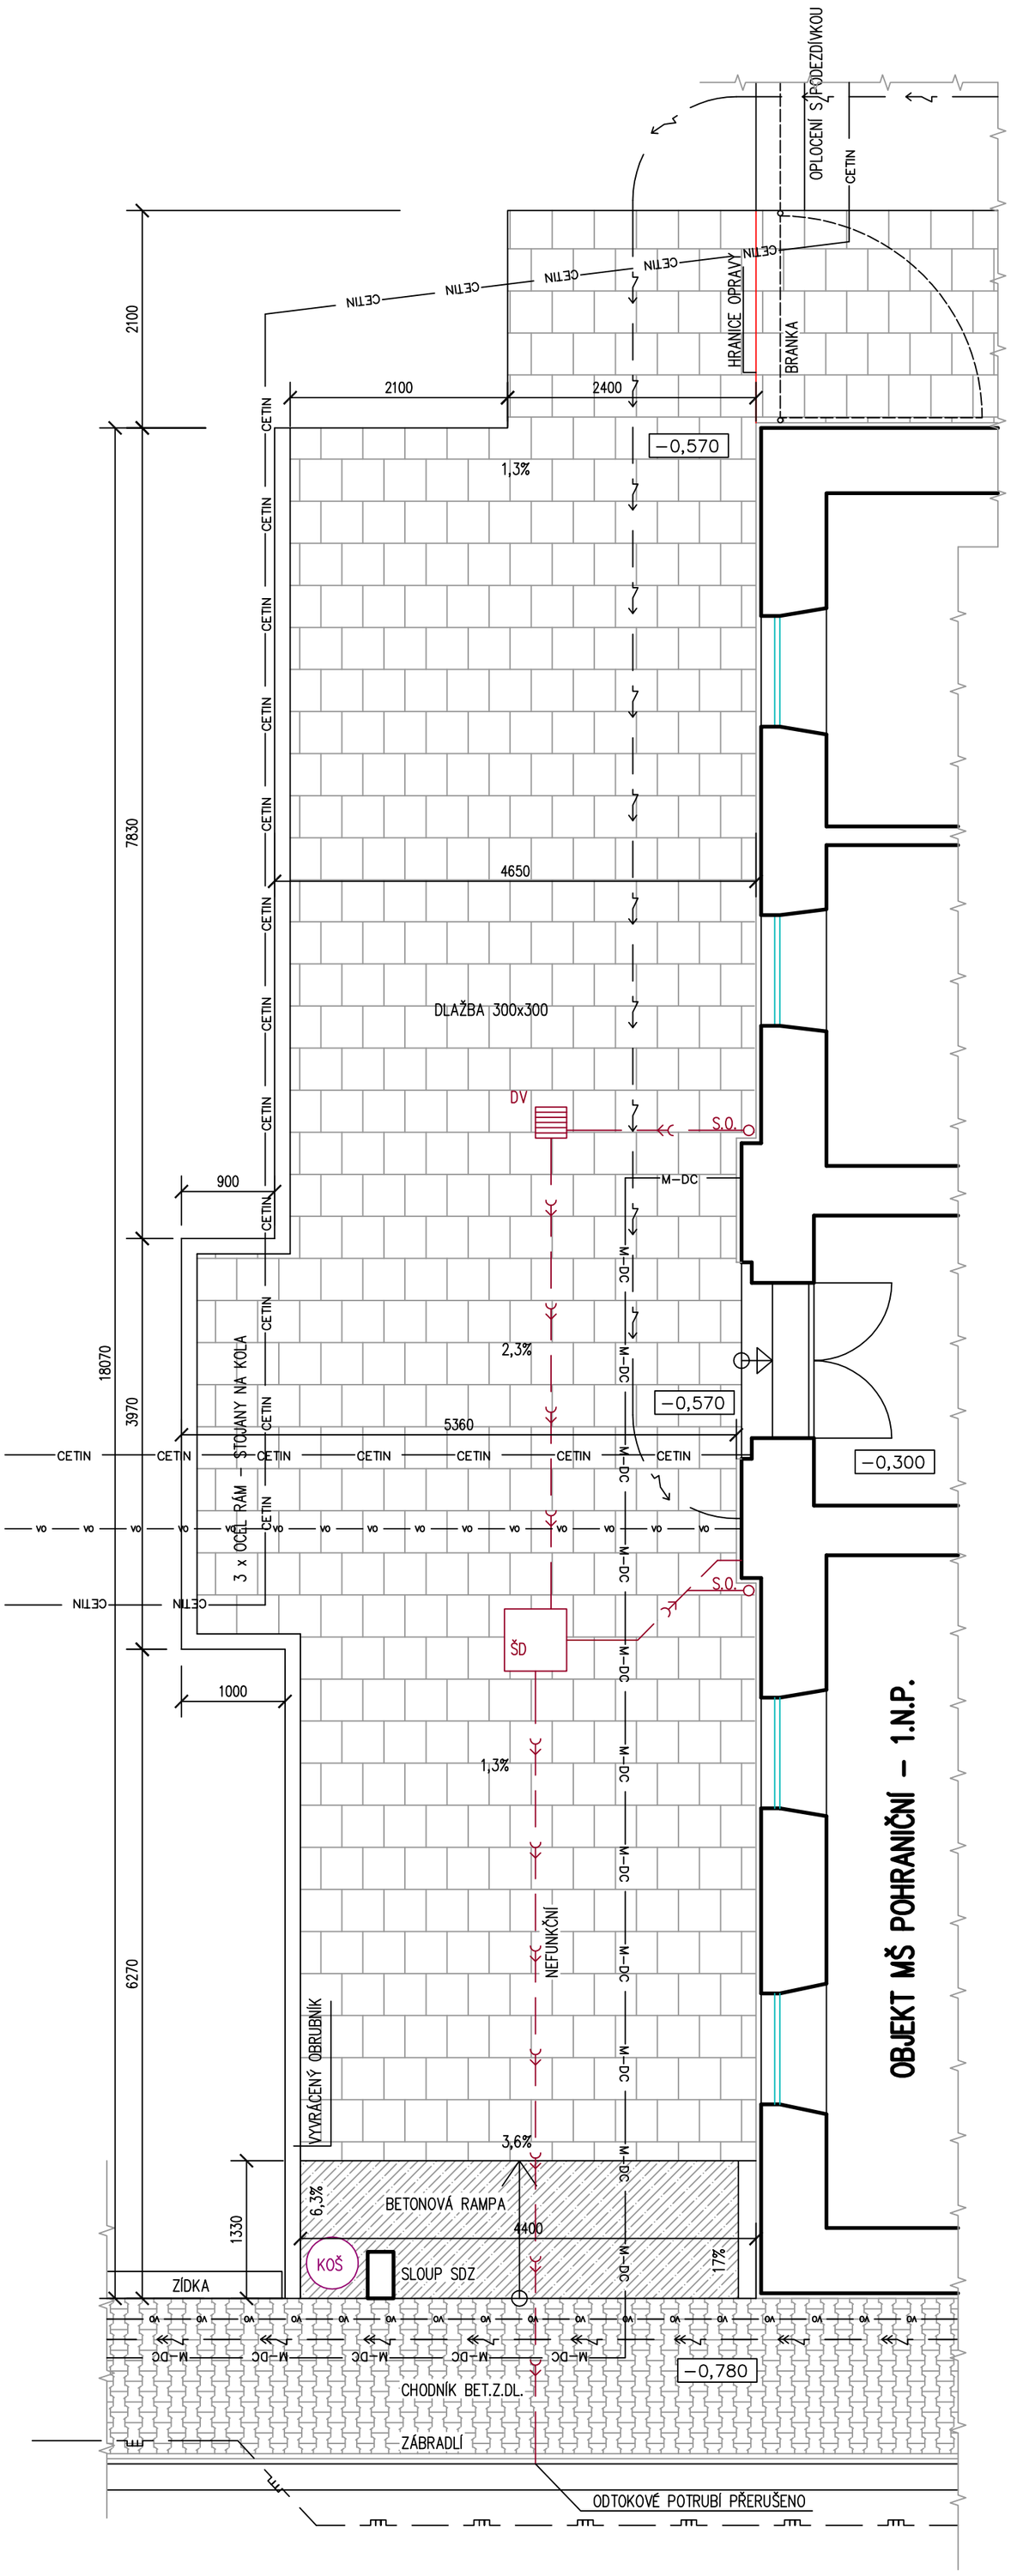

LEGENDA MATERIÁLŮ :

- STÁVAJÍCÍ ZDIVO A KONSTRUKCE
- STÁVAJÍCÍ ZPEVNĚNÁ PLOCHA Z BETONOVÉ DLAŽBY 300x300 mm
- STÁVAJÍCÍ RAMPA Z POVRCHEM Z BETONU
- STÁVAJÍCÍ CHODNÍK S POVRCHEM Z BETONOVÉ ZÁMKOVÉ DLAŽBY

INŽENÝRSKÉ SÍTĚ STÁVAJÍCÍ

- VNĚJŠÍ DEŠŤOVÁ KANALIZACE
- PODZEMNÍ KABELOVÉ VEDENÍ NN A PŘÍPOJKA NN – ČEZ DISTRIBUCE, a.s.
- PODZEMNÍ KABELOVÉ VEDENÍ VN – ČEZ DISTRIBUCE, a.s.
- STL PLYNOVODNÍ ŘAD – GASNET, s.r.o.
- PODZEMNÍ KABELY ROZVODŮ VEŘEJNÉHO OSVĚTLENÍ – TECHNICKÉ SLUŽBY DĚČÍN, a.s.
- PODZEMNÍ KABELOVÉ VEDENÍ CETIN (ČESKÁ TELEKOMUNIKAČNÍ INFRASTRUKTURA)
- STÁVAJÍCÍ VEDENÍ METROPOLITNÍ DATOVÉ SÍTĚ DĚČÍN
- DV — DVORNÍ VPUST
- ŠD — ŠACHTA DEŠŤOVÉ KANALIZACE
- S.O. — STŘEŠNÍ ODPADY

±0,000 m = POVRCH PODLAHY V 1.N.P.

ZODP.PROJEKTANT	VYPRACOVAL	KRESLIL	KONTROLOVAL
Ing.V.POLDA	Ing.V.POLDA	Ing.V.POLDA	

STAVEBNÍK	STATUTÁRNÍ MĚSTO DĚČÍN Mírové nám. 1175/5, Děčín, Děčín IV–Podmokly, 405 38
MÍSTO STAVBY	p.p.č.10/1, 10/2, st.p.č.8, 9, k.ú. DĚČÍN

DOKUMENTACE PRO VÝBĚR ZHOTOVITELE

VÝMĚNA PLYNOVÝCH KOTLŮ, STAVEBNÍ ÚPRAVY V 1.P.P. A 1.N.P., OPRAVA PŘÍSTUPOVÉHO CHODNÍKU MŠ POHRANIČNÍ 455/34, DĚČÍN I

ČÁST PD : **D.1. DOKUMENTACE STAVEBNÍHO OBJEKTU**

OPRAVA PŘÍSTUPOVÉHO CHODNÍKU – STÁVAJÍCÍ STAV

Ing. Vladimír POLDA
projektová činnost ve výstavbě
IČ 87820641
RIEGROVA 658/79
405 01 Děčín 2
tel.732 469 463, v.poldinek@seznam.cz

DATUM	11/2019
STUPEŇ	PD PRO VÝBĚR
MĚŘÍTKO	1 : 50
Č. ZAKÁZKY	25/2019
Č. KOPIE	Č. VÝKRESU : 08