


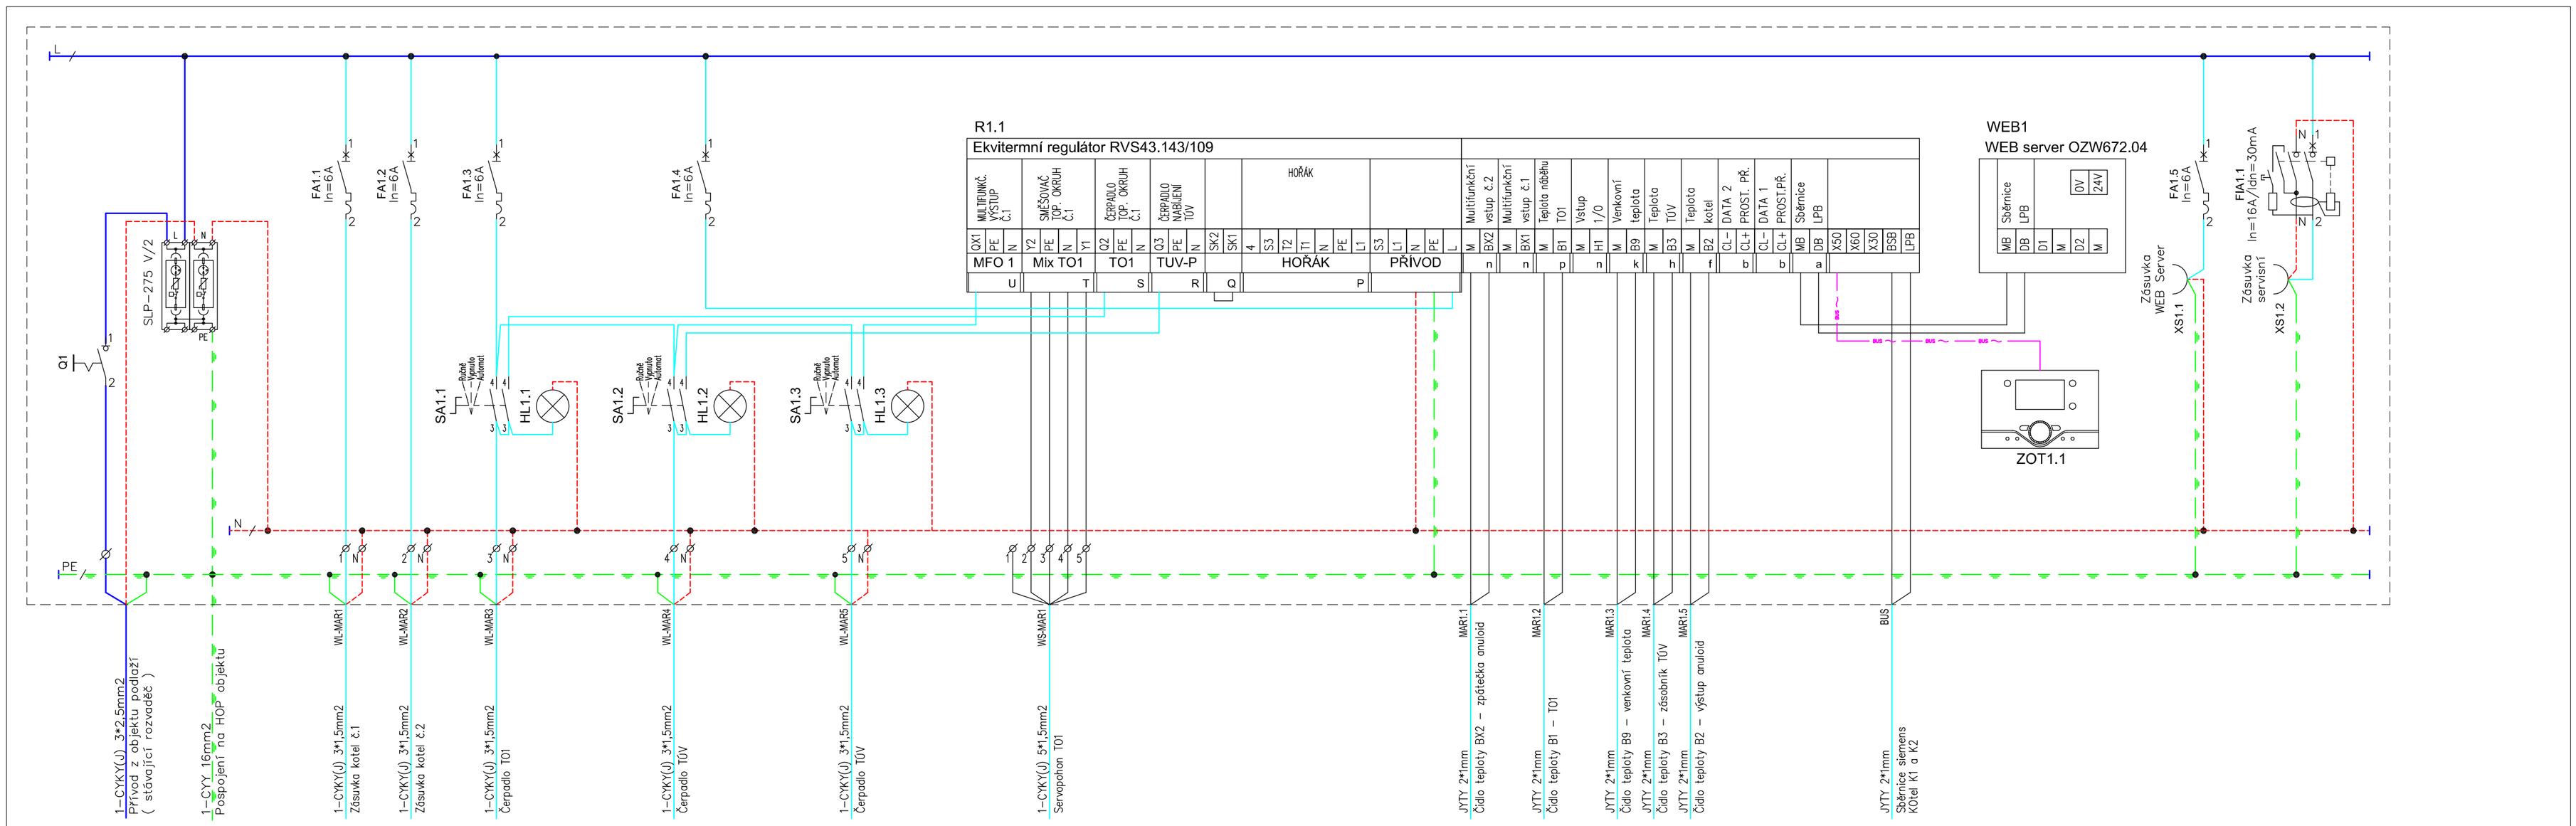


Nástěnný rozvaděč SCHRACK WSM
Obj.č. WSM6080300
Krytí IP66 / IP20
Rozměr š*v*h 600*800*300mm

Přístrojové vybavení :

| | | | | |
|---|---|---|---|---|
| QM1.1 | Vypínač 1P | BM900011 | In=40A | 1 ks |
| FA1.1–5 | Jistič 10/1/B In=6A | BM018106 | In=6A | 5 ks |
| FIA1.1 | Proudový chránič s jističem | BO618616 | In=16A | 1 ks |
| SA1.1 | Ovladač páčkový 3 polohy | MSK010305R | aretace, 2*50° | 3 ks |
| HL1.1 | Signálka zelená | MSM14000 | | 3 ks |
| | Světelná LED bílá | MSZL6003 | | 3 ks |
| R1.1 | Regulátor Siemens | RVS 43.345/109 | | 1 ks |
| | Sada připojovacích svorek regulároru | SVS 43.345 | | 1 ks |
| ZOT1.1 | Ovládací panel AVS37.294/509 | AVS 37.294/509 | | 1 ks |
| | Plastová krytka pro ochranu plošných spojů | AVS 92.290/109 | | 1 ks |
| | Plochý kabel l=1,0m | AVS 82.491/109 | | 1 ks |
| WEB1 | WEB server pro 4 přístroje OZW672.04 | OZW672.04 | | 1 ks |
| | Přepěťová ochrana | SLP-275 V/2 | | 1 ks |
| XS1.1–2 | Zásuvka ČSN, montáž DIN | BZ325001-A | | 2 ks |

NĚKTERÉ OBCHODNÍ NÁZVY VÝROBKŮ, MATERIÁLŮ A TECHNOLOGIÍ NAVRŽENÝCH V PROJEKTU NEBO VÝKAZU VÝMĚR K TOMUTO PROJEKTU JE POTŘEBA VNÍMAT POUZE JAKO PŘÍKLADNÉ, ILUSTRATIVNÍ A LZE JE PO DOHODĚ SE STAVEBNÍKEM A PROJEKTANEM NAHRADIT JINÝMI VÝROBKY, MATERIÁLY ČI TECHNOLOGIEMI SE SHODNÝMI NEBO LEPŠÍMI PARAMETRY.
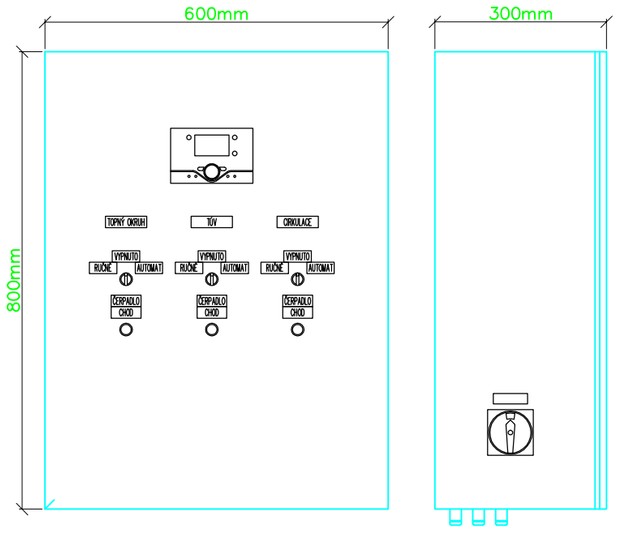
| ČÁST PROJEKTU | VYPRACOVAL | KONTROLOVAL | ZODP. PROJEKTANT |
|---|---|---|---|
| D1.4 | VÁCHA ZDENĚK | VÁCHA ZDENĚK | VÁCHA ZDENĚK |

ZDENĚK VÁCHA
PROJEKT. ELEKTRO
Zdeněk Váchа
Drážďanská 23, 405 02, Děčín 16
IČ 44573235
tel: +420 412 513282

STAVEBNÍK : STATUTÁRNÍ MĚSTO DĚČÍN, MÍROVÉ NÁMĚSTÍ 1175/5, DĚČÍN IV-PODMOKLY

MÍSTO STAVBY : č.p. 455/34, ul. Pohraniční, Děčín I

STAVBA:

# VÝMĚNA PLYNOVÝCH KOTLŮ. STAVEBNÍ ÚPRAVY 1.PP A 1.NP, OPRAVA PŘÍSTUPOVÉHO CHODNÍKU MŠ POHRANIČNÍ 455/34, DĚČÍN I

## D.1.4 TECHNIKA PROSTŘEDÍ STAVEB MĚŘENÍ A REGULACE ROZVADĚČ R-MaR

| | |
|---|---|
| DATUM | 12.2019 |
| STUPEŇ PROJEKTU | DOKUMENTACE PRO STAVEBNÍ ŘÍZENÍ |
| MĚŘÍTKO | 1 : 50 |
| FORMÁT | 3 * A4 |
| ZAK. ČÍSLO | 092 / 2019 |
| ČÍSLO KOPIE | Č. VÝKRESU D14-02 |