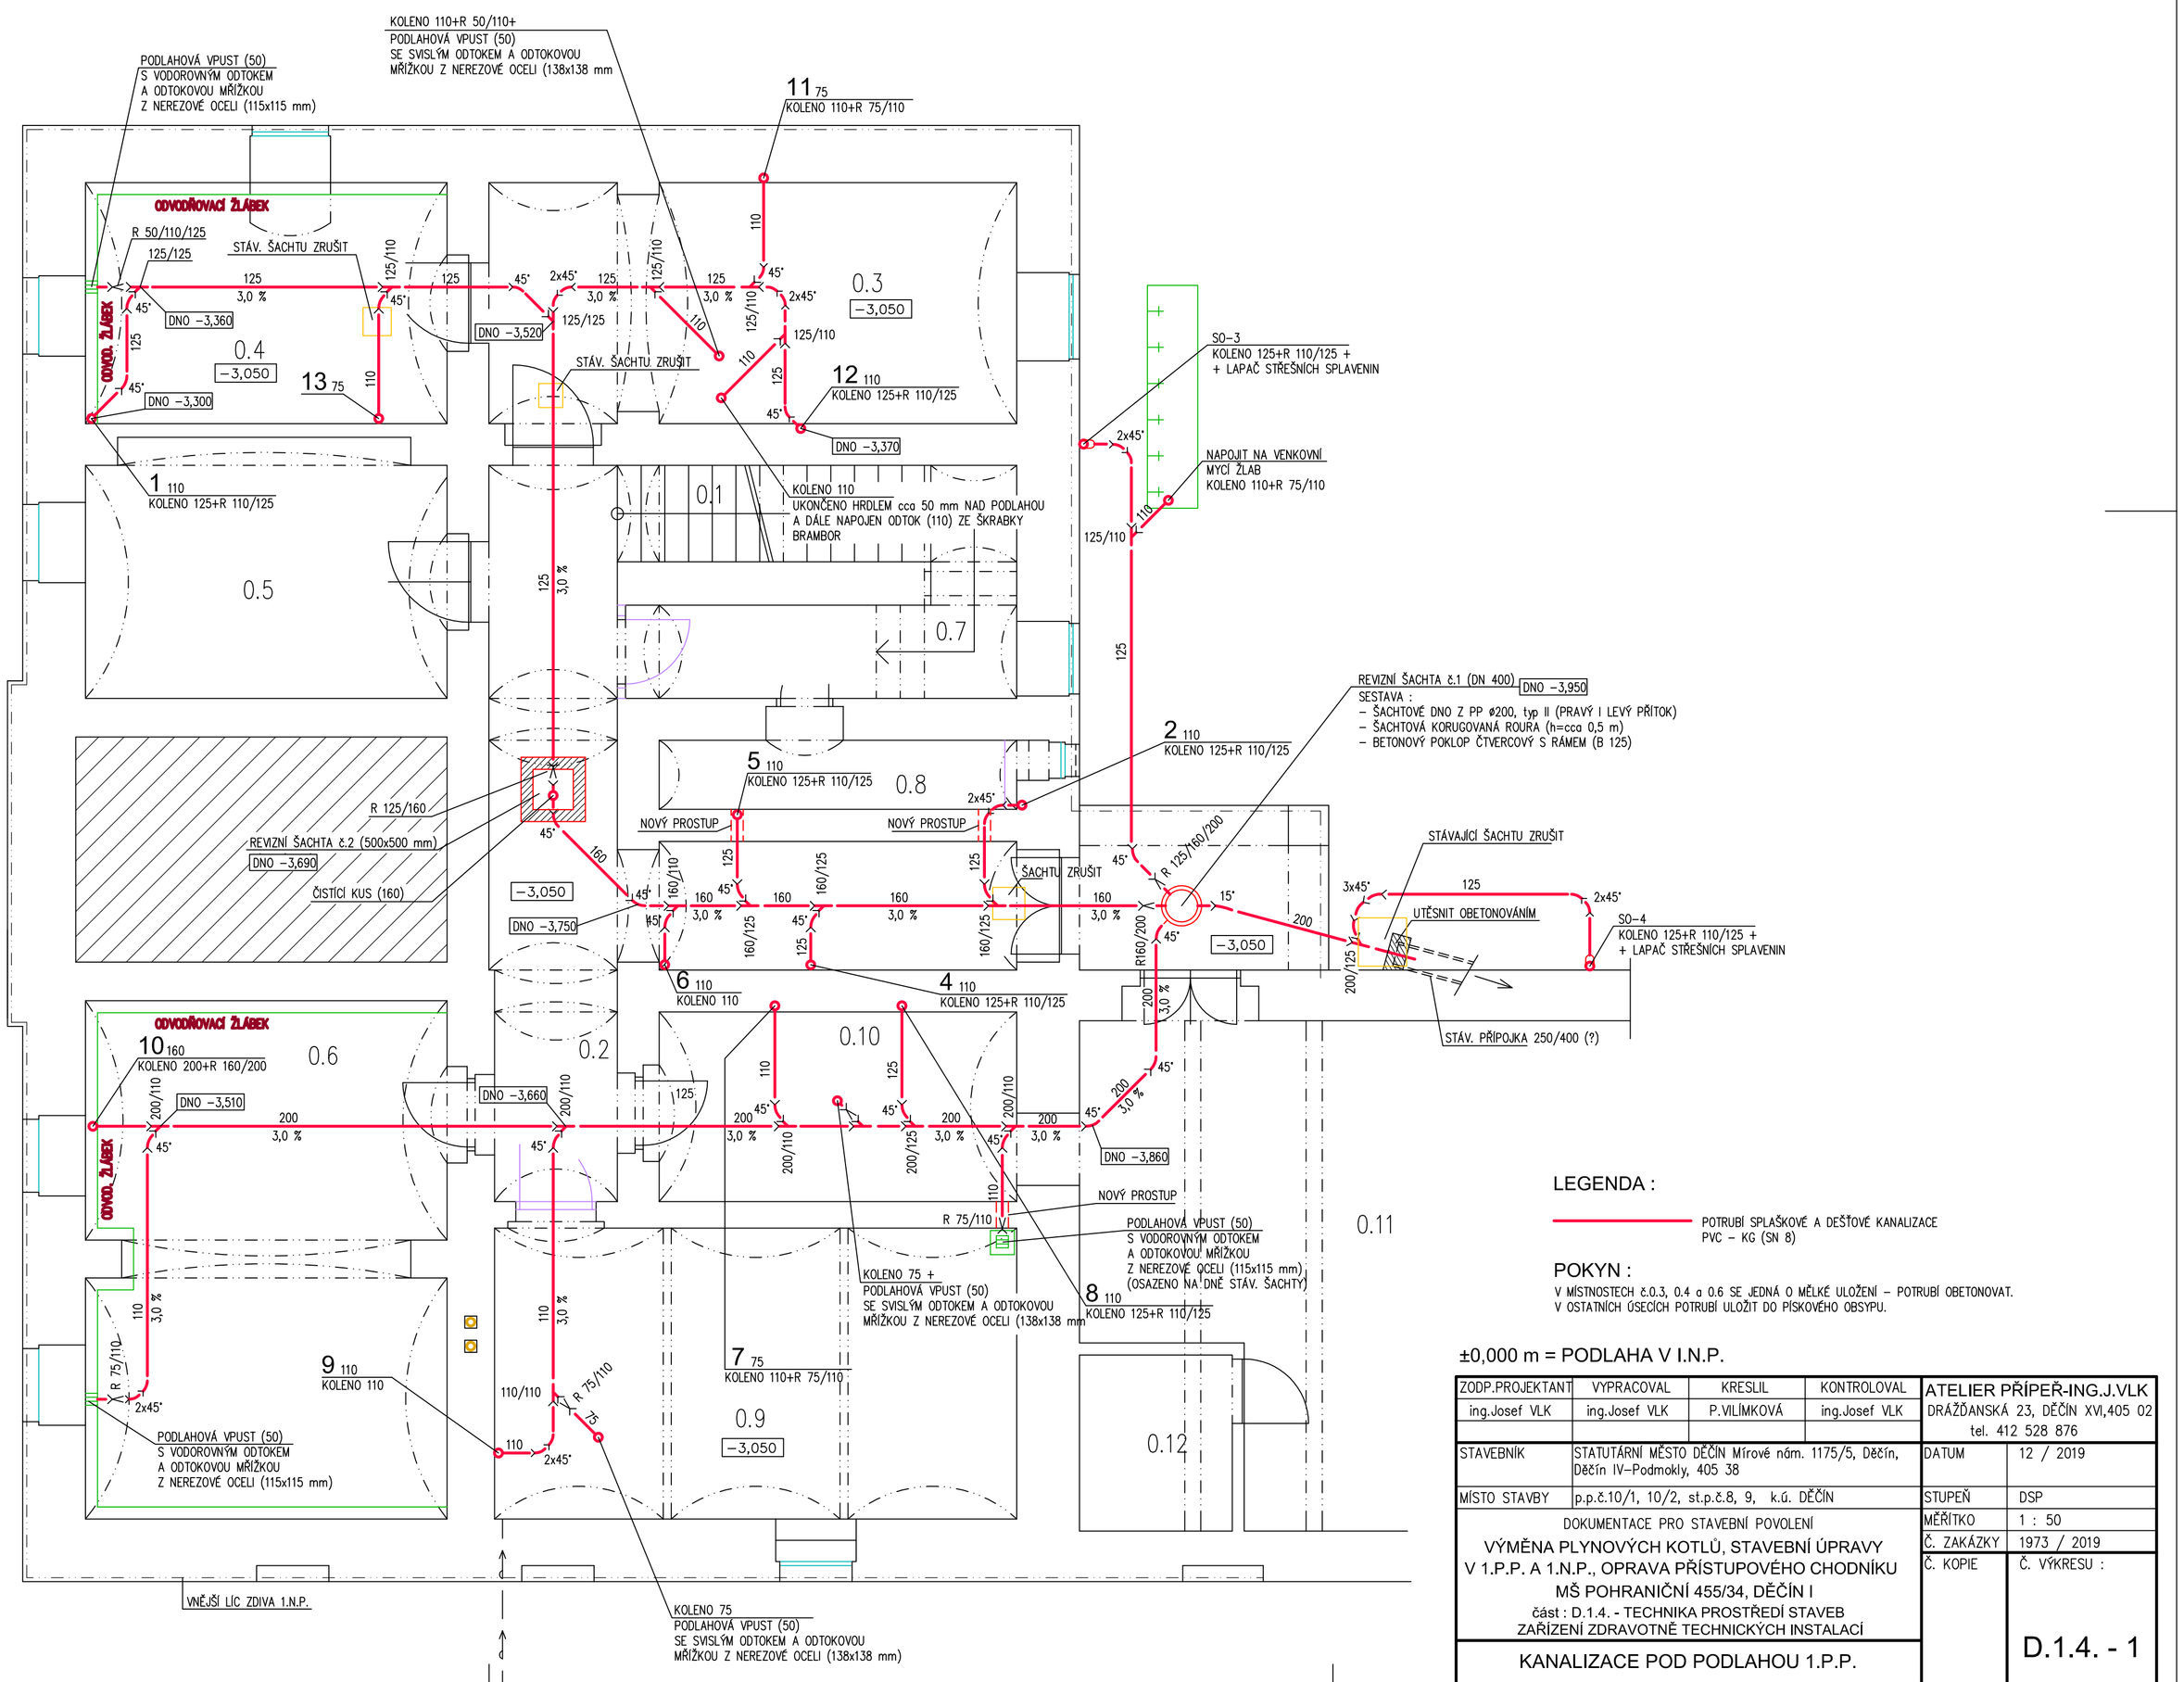

LEGENDA :

POTRUBÍ SPLAŠKOVÉ A DEŠŤOVÉ KANALIZACE
PVC – KG (SN 8)

POKYN :

V MÍSTNOSTECH č.0.3, 0.4 a 0.6 SE JEDNÁ O MĚLKÉ ULOŽENÍ – POTRUBÍ OBETONOVAT.
V OSTATNÍCH ÚSECÍCH POTRUBÍ ULOŽIT DO PÍSKOVÉHO OBSYPU.

±0,000 m = PODLAHA V I.N.P.

ZODP.PROJEKTANT	VYPRACOVAL	KRESLIL	KONTROLOVAL	ATELIER PŘÍPEŘ-ING.J.VLK
ing.Josef VLK	ing.Josef VLK	P.VILÍMKOVÁ	ing.Josef VLK	DRÁŽĎANSKÁ 23, DĚČÍN XVI,405 02
				tel. 412 528 876

STAVEBNÍK	STATUTÁRNÍ MĚSTO DĚČÍN Mírové nám. 1175/5, Děčín, Děčín IV–Podmokly, 405 38	DATUM	12 / 2019
MÍSTO STAVBY	p.p.č.10/1, 10/2, st.p.č.8, 9, k.ú. DĚČÍN	STUPEŇ	DSP
DOKUMENTACE PRO STAVEBNÍ POVOLENÍ VÝMĚNA PLYNOVÝCH KOTLŮ, STAVEBNÍ ÚPRAVY V 1.P.P. A 1.N.P., OPRAVA PŘÍSTUPOVÉHO CHODNÍKU MŠ POHRANIČNÍ 455/34, DĚČÍN I část : D.1.4. - TECHNIKA PROSTŘEDÍ STAVEB ZAŘÍZENÍ ZDRAVOTNĚ TECHNICKÝCH INSTALACÍ		MĚŘÍTKO	1 : 50
		Č. ZAKÁZKY	1973 / 2019
KANALIZACE POD PODLAHOU 1.P.P.		Č. KOPIE	Č. VÝKRESU : D.1.4. - 1