


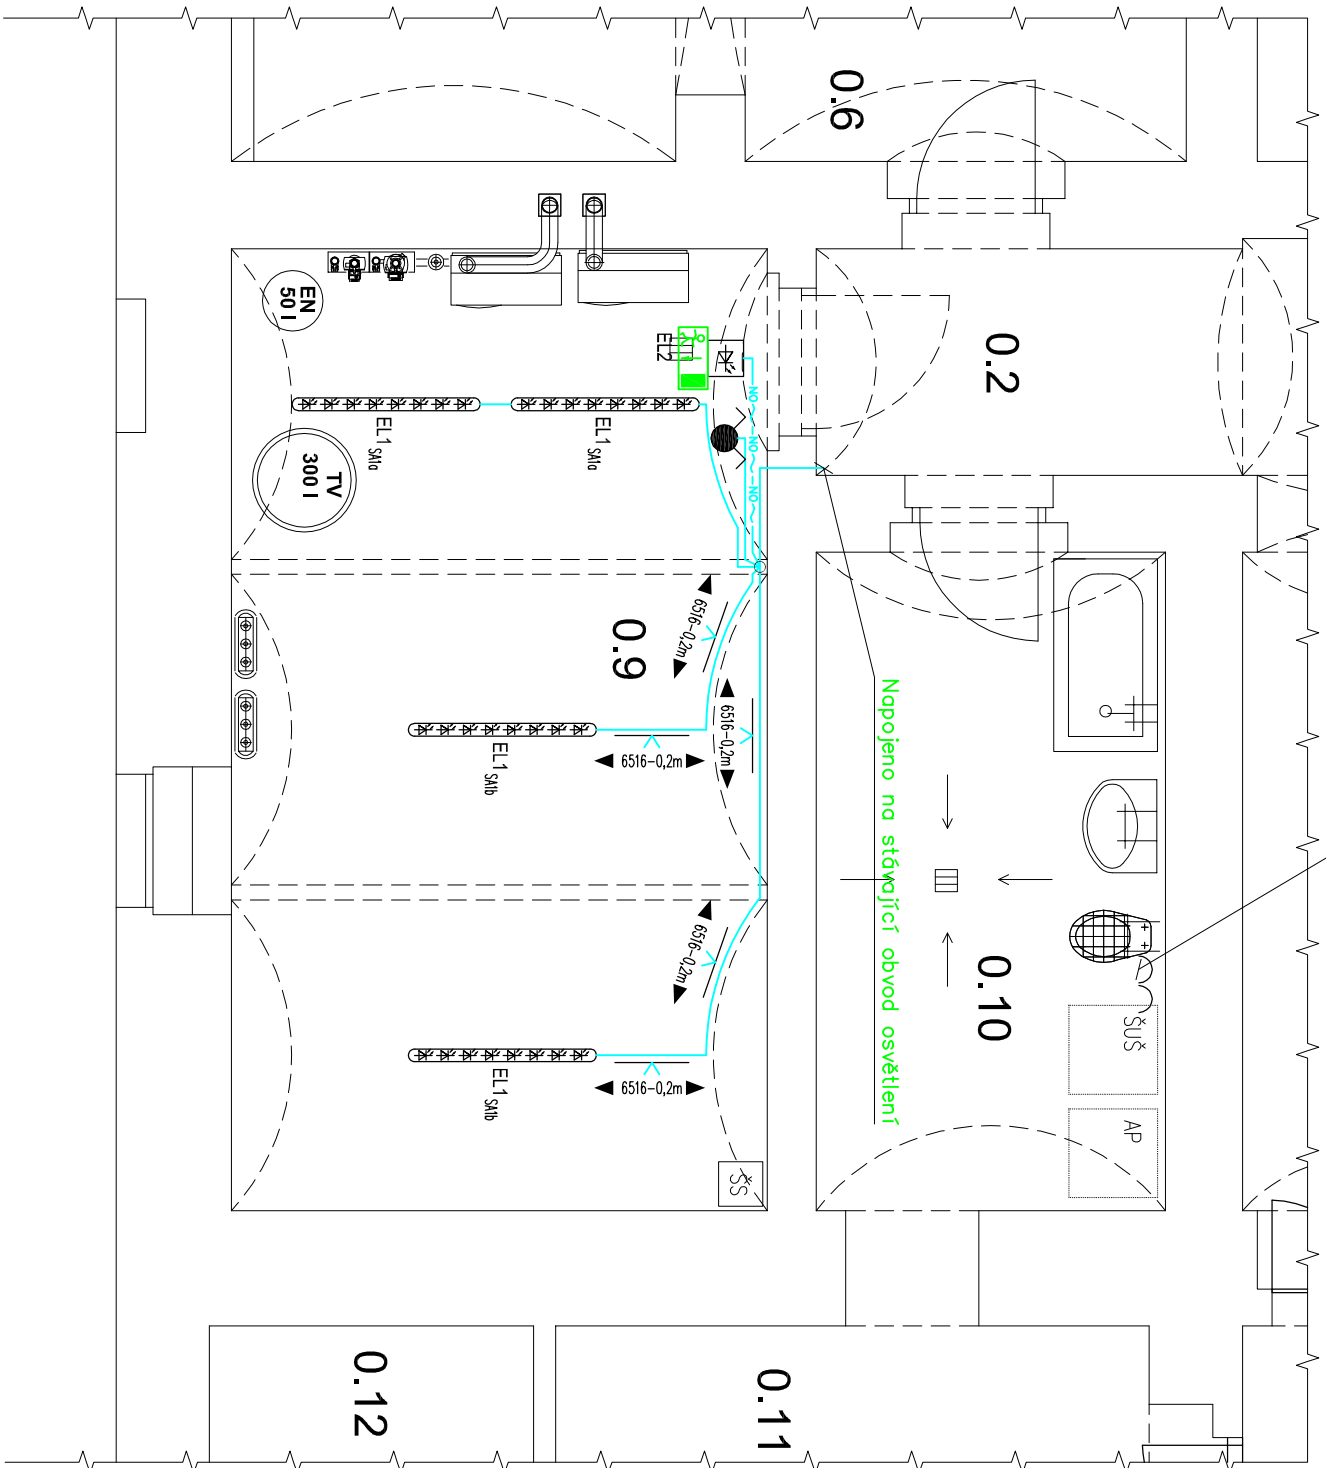




Výměna 2 ks zásuvkových vývodů,
většině přeložky kabelového vedení pod omítku



Legenda:

	Přepínač sériový	3553-05929	IP 44	10A/230V AC
EL1	Svítilno průmyslové stropní	VL1X3MND	LED 36W	IP65
EL2	Svítilno nouzové	OZN/TW/1W/E/1/SE/X/BL	LED 1W/1hod	IP41

Legenda kabelových vedení :

	Kabelové vedení obvodů osvětlení	1-C(K)Y(J) 3*1,5mm2 1-C(K)Y(J) 7*1,5mm2
	Kabelové vedení nouzového osvětlení	1-C(K)Y(J) 3*1,5mm2
	Kabelové vedení pro ventilátor	1-C(K)Y(J) 3*1,5mm2
	Kabelové vedení ovládací ventilátoru	1-JTY 4*1mm2
	Kabelové vedení uložené na povrchu pomocí příchytěk 6516 vzdálených od sebe max 0,2m	

Poznámka :

Ochrana před úrazem elektrickým proudem provedena v souladu s ČSN 33 2000–4–41 ed.3 ČSN 33 2000–5–51

- a) samočinným odpojením od zdroje pomocí ochranných vodičů
- b) proudovým chráničem 30mA – zkuševkové obvody
- c) pospojováním neživých částí koupelny

Prostory dle ČSN 33 2000–3

Prostory nebezpečné – vnitřní prostory

Prostory zvlášť nebezpečné – umývací prostory

Elektroinstalace provedena kabely CYKY uloženy v souladu s ČSN 33 2000–5–52

Instalaci výška ovládacích prvků osvětlení 1,2 nad podlahou místností

Stávající elektroinstalace bude zdemontována

NĚKTERÉ OBCHODNÍ NÁZVY VÝROBKŮ, MATERIÁLŮ A TECHNOLOGIÍ NAVRŽENÝCH V PROJEKTU NEBO VÝKAZU VÝMĚR K TOMUTO PROJEKTU JE POTŘEBA VNÍMAT POUZE JAKO PŘÍKLADNÉ. ILUSTRAATIVNÍ A LZE JE PO DOHODĚ SE STAVEBNÍKEM A PROJEKTANEM NAHRADIT JINÝMI VÝROBKY, MATERIÁLY ČI TECHNOLOGIEMI SE SHODNÝMI NEBO LEPŠÍMI PARAMETRY.

ČÁST PROJEKTU				VYPRACOVAL	KONTROLOVAL	ZODP. PROJEKTANT	ZDENĚK VÁCHA PROJEKT. ELEKTRO Zaeněk Vácha Dráždanské 23, 405 02, Děčín 16 IČ 44573235 tel: +420 412 513282	
D1.4	VÁCHA ZDENĚK		VÁCHA ZDENĚK		VÁCHA ZDENĚK			
	STAVEBNÍK : STATUTÁRNÍ MĚSTO DĚČÍN, MIROVÉ NÁMĚSTÍ 1175/5, DĚČÍN IV-PODMOKLY							
	MÍSTO STAVBY : č.p. 455/34, ul. Pohraniční, Děčín I							
STAVEBA: VÝMĚNA PLYNOVÝCH KOTLŮ, STAVEBNÍ ÚPRAVY 1.PP A 1.NP, OPRAVA PŘÍSTUPOVÉHO CHODNIKU MŠ POHRANIČNÍ 455/34, DĚČÍN I								
D1.4. - TECHNIKA PROSTŘEDÍ STAVEB SILNOPROUDÁ ELEKTROTECHNIKA ELEKTROINSTALACE 1.PP							STUPEŇ PROJEKTU	DOKUMENTACE PRO STAVEBNÍ ŘÍZENÍ
							MĚŘÍTKO	1 : 50
							FORMÁT	2 * A4
							ZAK. ČÍSLO	092 / 2019
ČÍSLO KOPIE	Č. VÝKRESU	D14-01						