


PŮDORYS SO - 02 - Levhart 1:50

PŘÍLOHA Č.1



ŘEZ A A

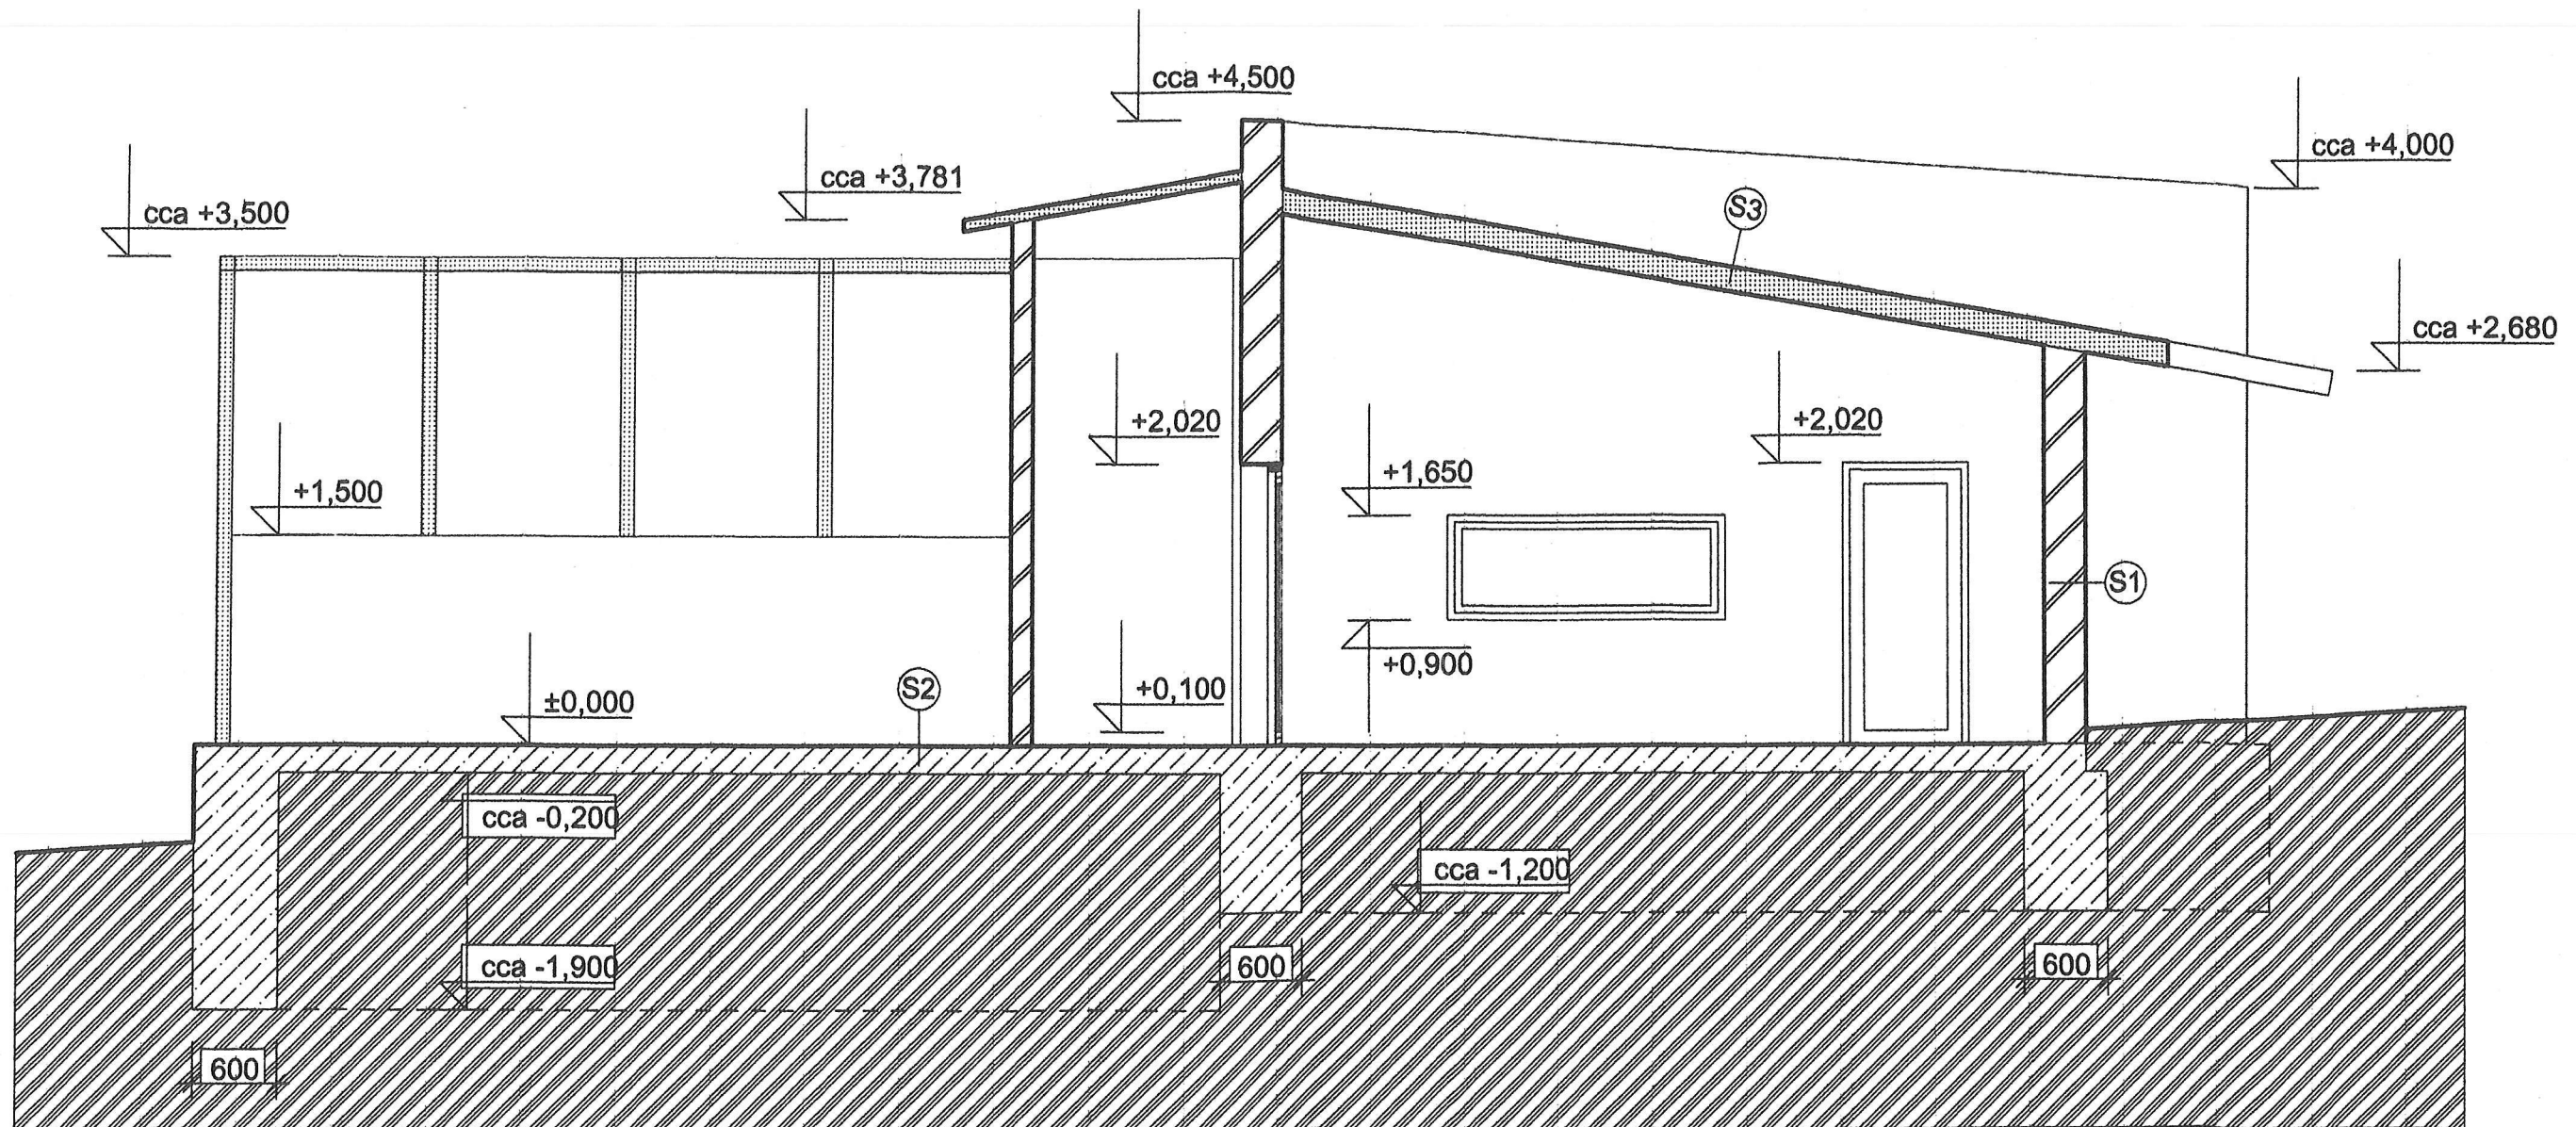


PŘÍLOHA Č.2

ing. František JONÁK
STAVEX - MM
IČO 156 968 98
Buzulovská 201
403 40 ÚSTÍ NAD LABEM



BOČNÍ POHLED

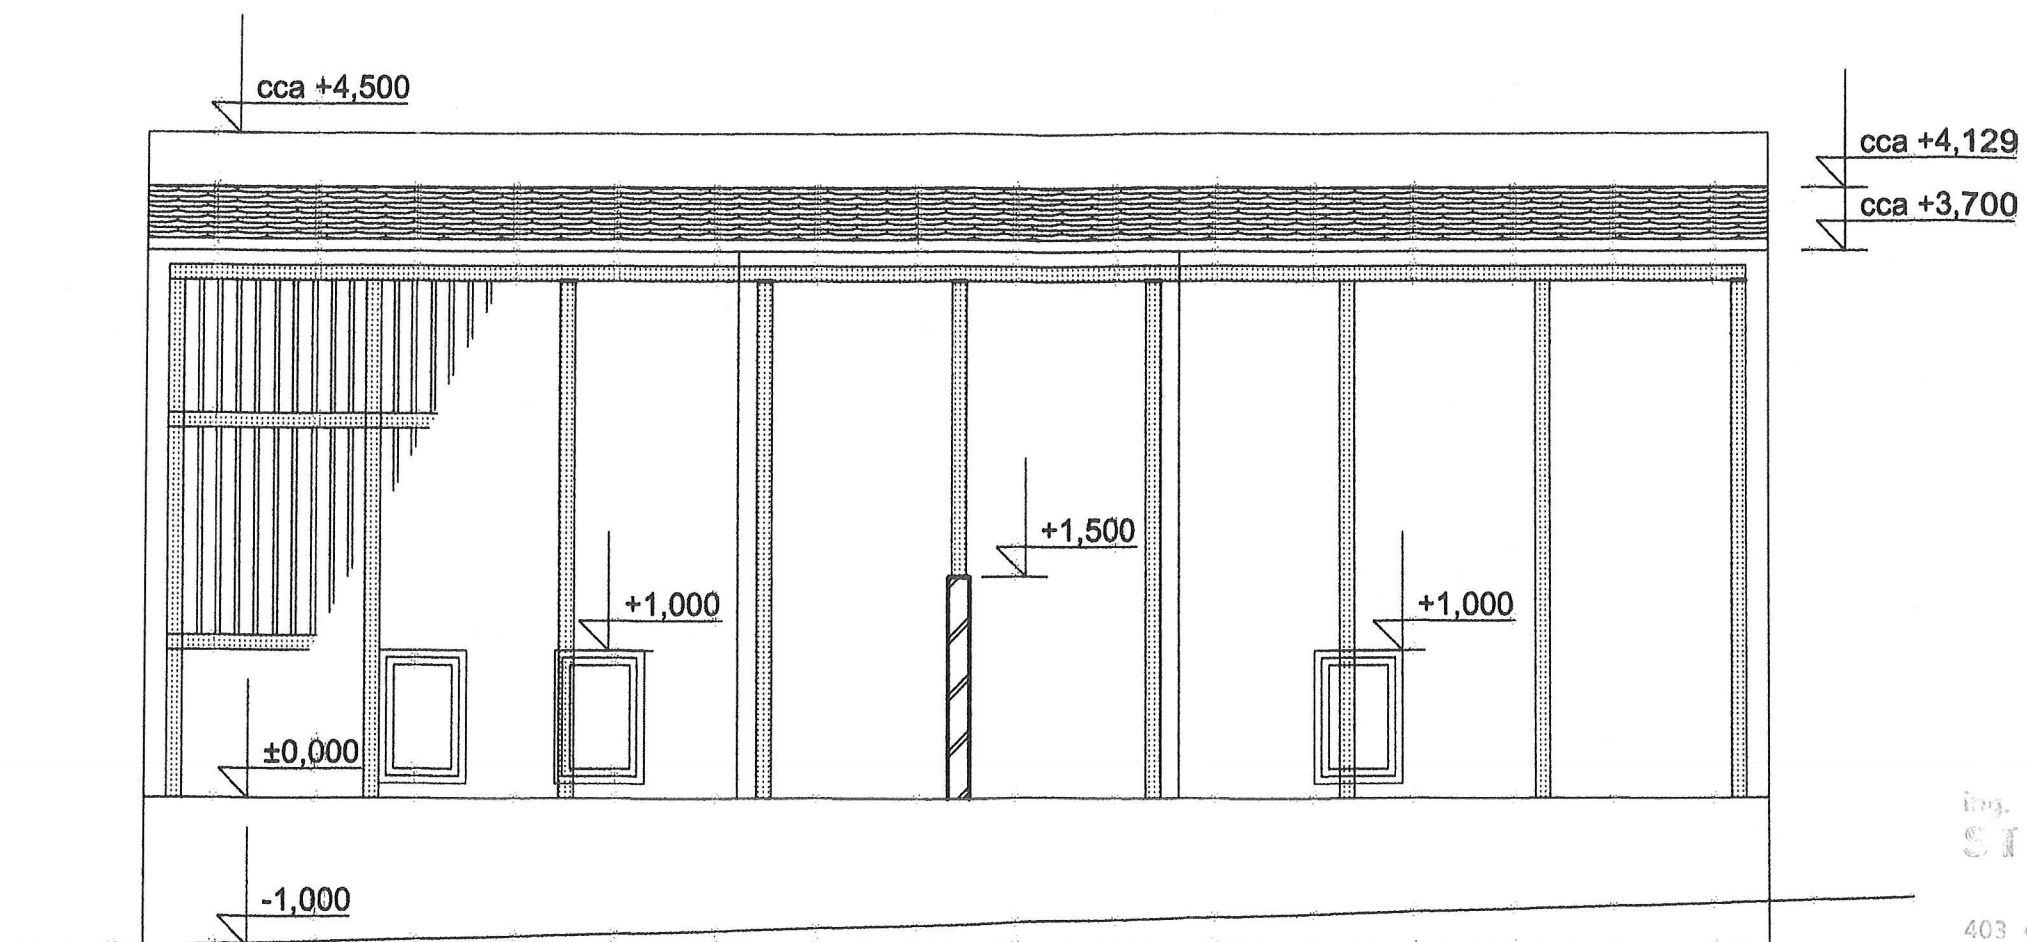

ing. František JONÁK
STAVEX - MM
IČO 156 968 98
Buroloka 201
403 40 ÚSTÍ NAD LABEM

 PŘÍLOHA Č.3

