


STÁVAJÍCÍ STAV A BOURACÍ PRÁCE

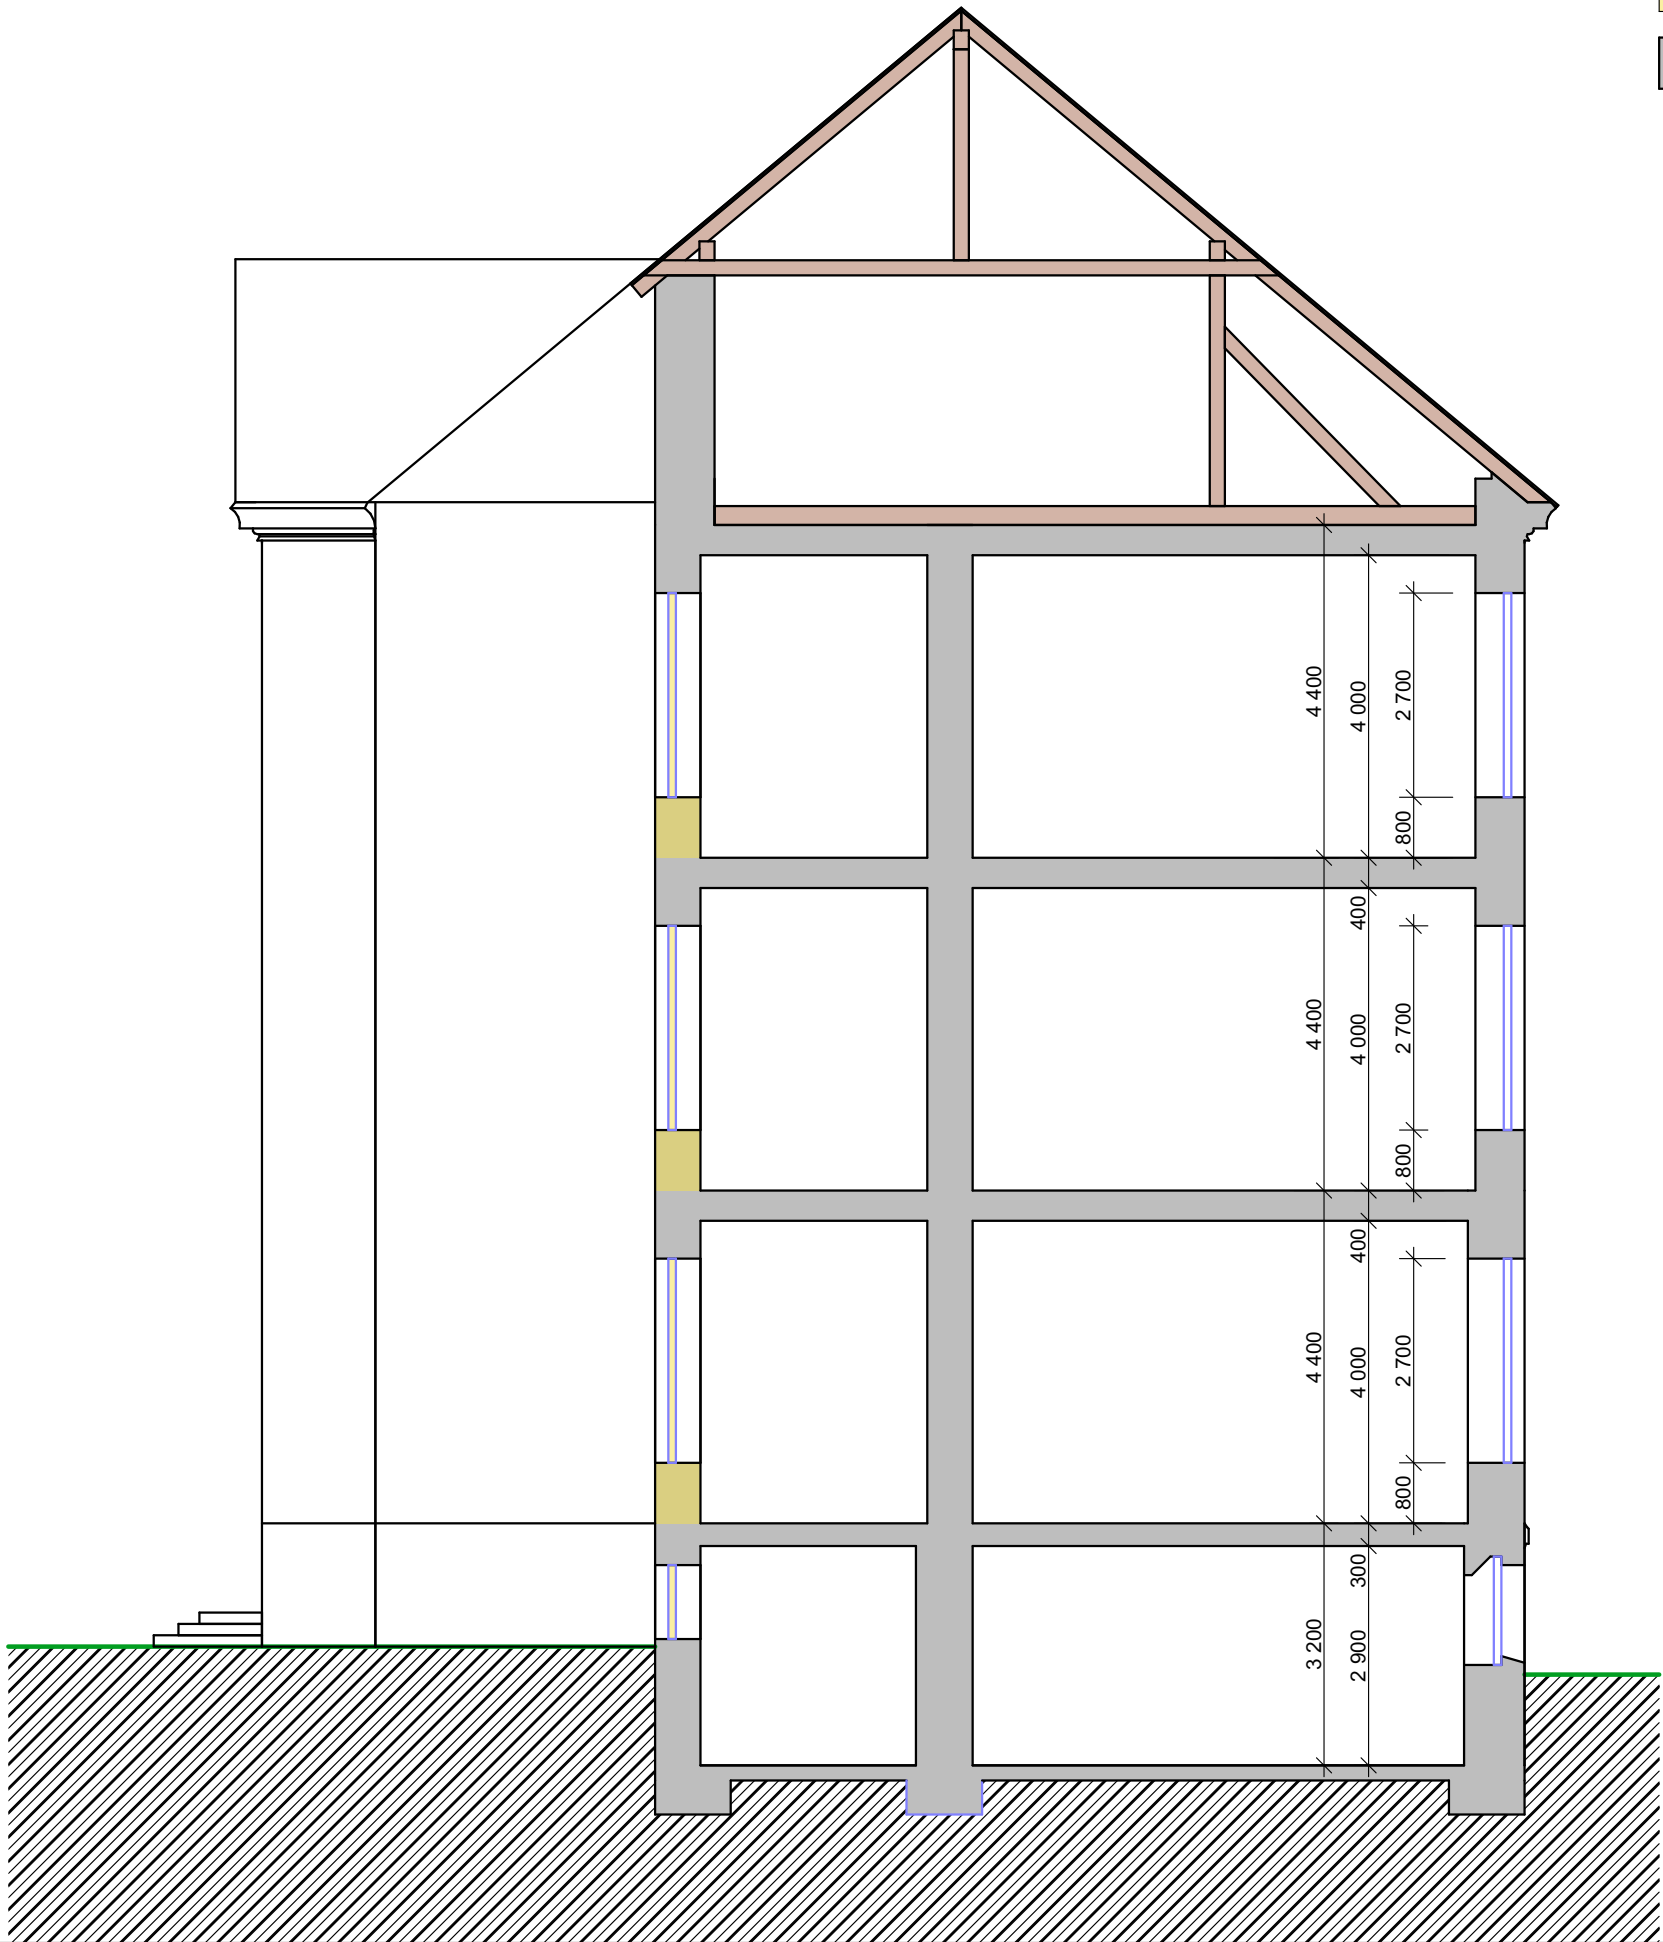


LEGENDA

- BOURANÉ KONSTRUKCE
- STÁVAJÍCÍ KONSTRUKCE

NAVRHOVANÝ STAV

POZN. STAVEBNÍ PŘÍPRAVENOST VÝTAHOVÉ ŠACHTY PROVÉST DLE DOKUMENTACE DODAVATELE OSOBNÍHO VÝTAHU

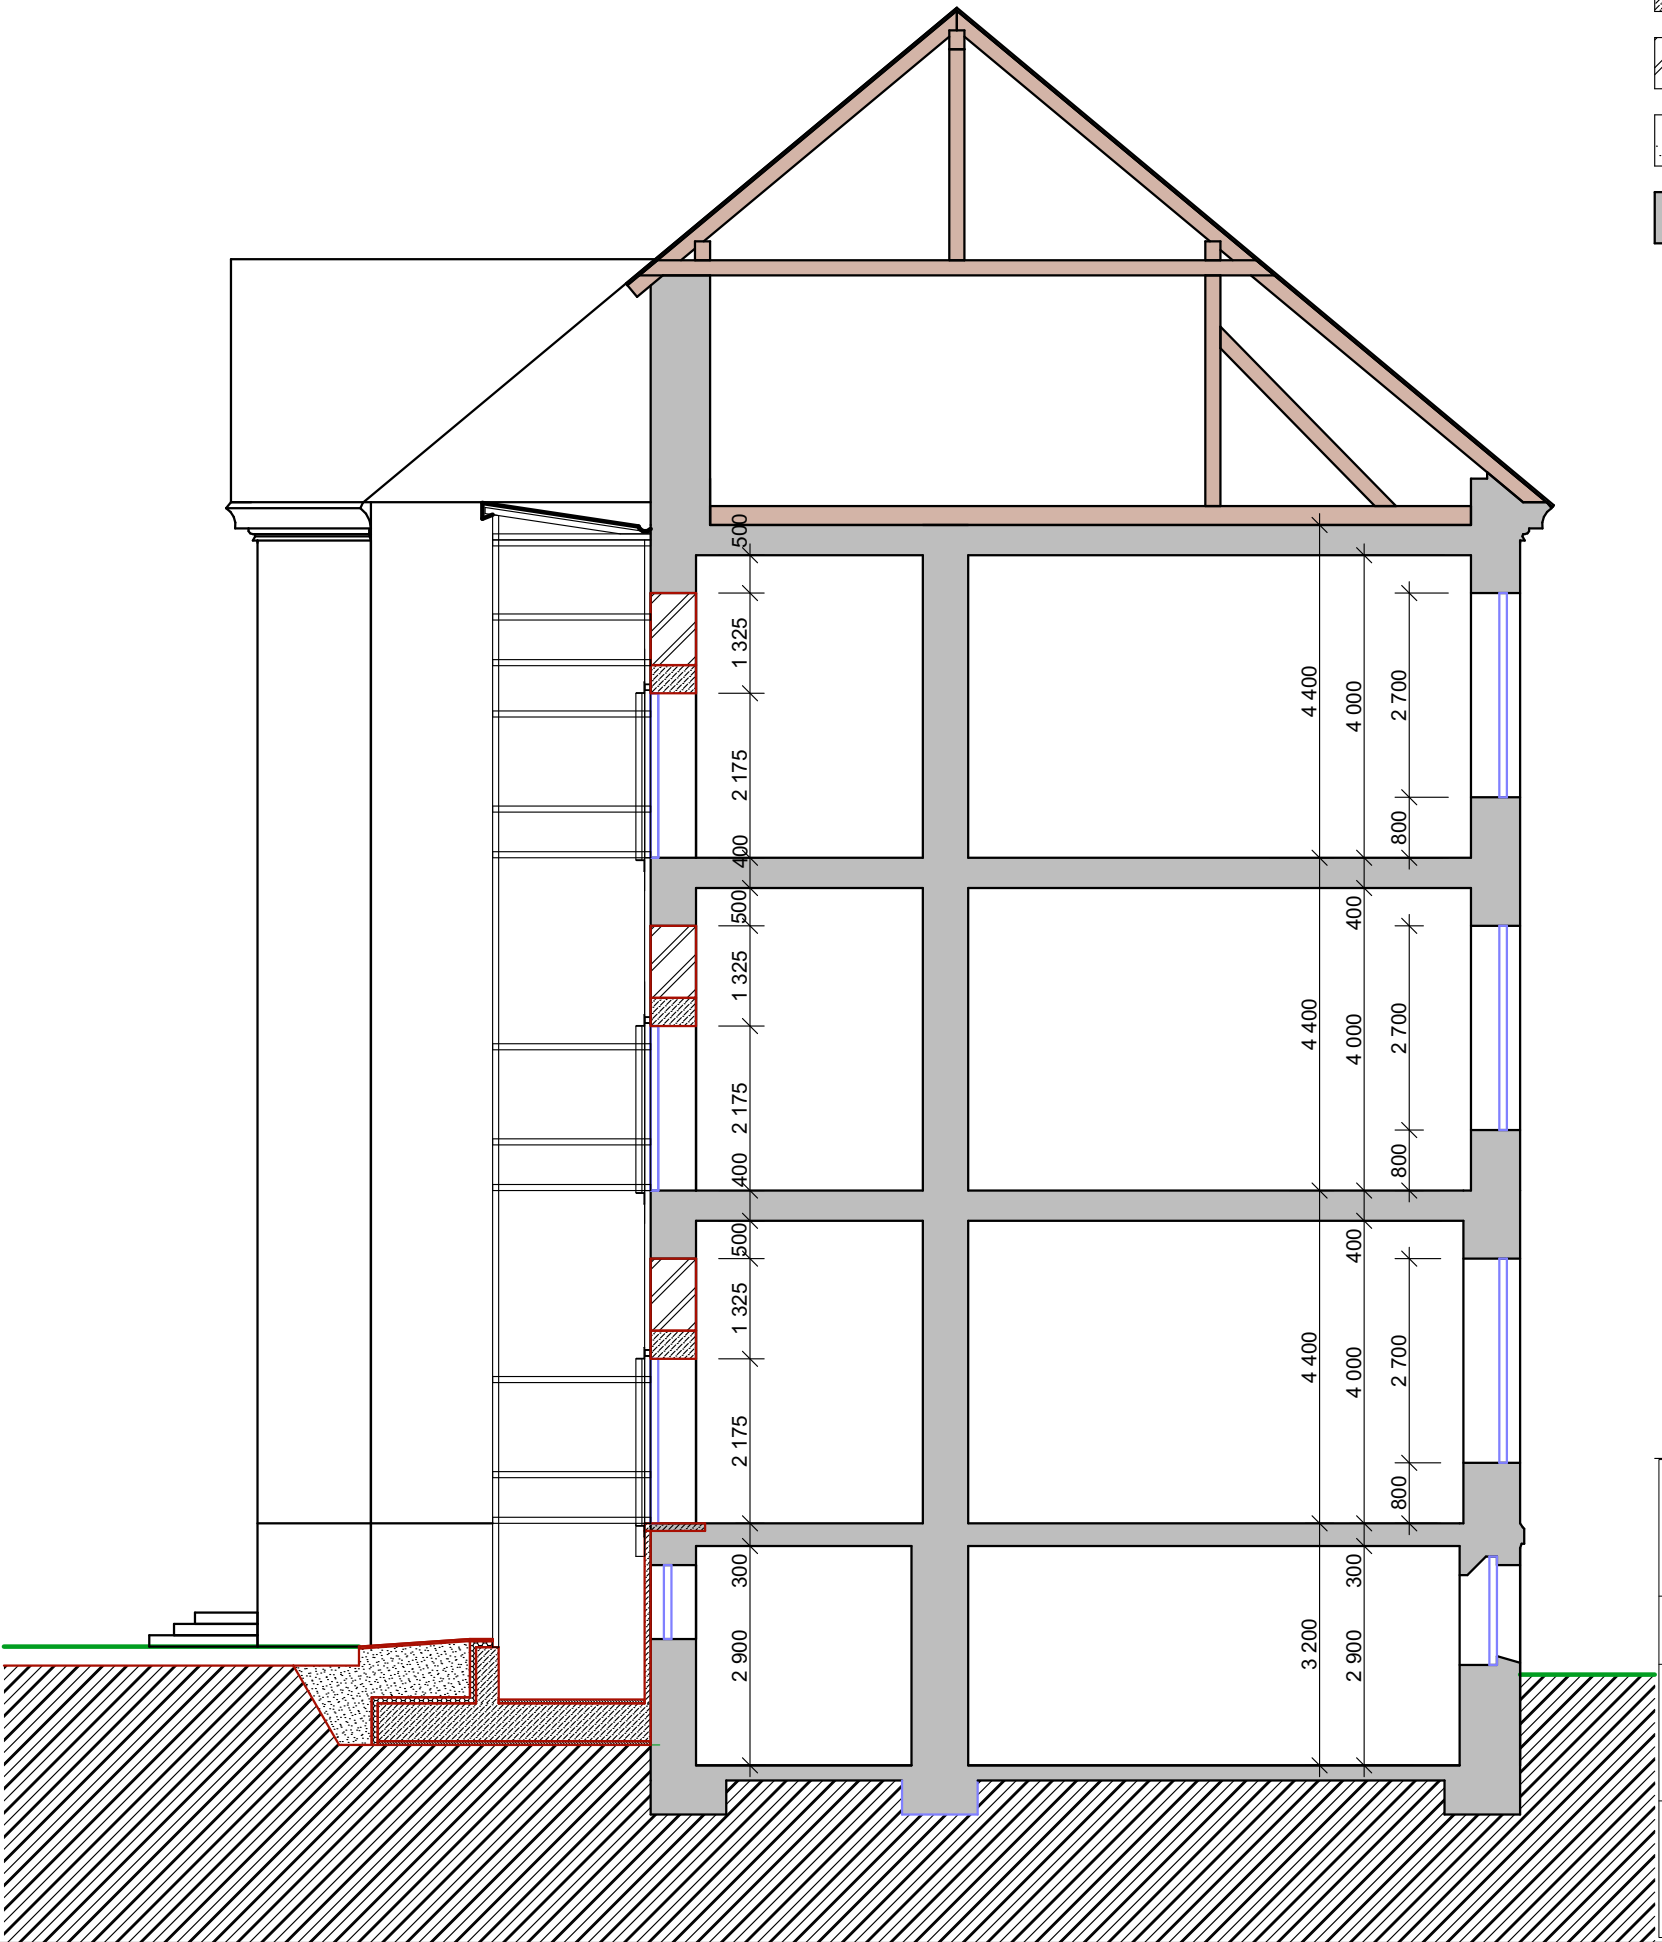

LEGENDA

- ŽELEZOBETON
- ZDIVO
- ZÁSYP
- STÁVAJÍCÍ KONSTRUKCE

INVESTOR:	MĚSTO DĚČÍN, Jednající: Milan Tenkrát	STAVBA: ZŠ Děčín IV, Bezručova 588/6 - Bezbariérové úpravy			STUPEŇ: DPS	
PROFESE:	ARCHITEKTONICKO - STAVEBNÍ				ZAKÁZKOVÉ ČÍSLO: A103__	
PROJEKTANT:	ATENT S.R.O. KOVANICKÁ 92, PŘEDNÍ LHOTA 290 01 PODĚBRADY tel.: +420 773 118 260 www.studioatent.com	KRESLIL: ING.ARCH. ZUZANA KONRÁDOVÁ			DATUM: 09/2019	
KONTROLOVAL:	ING.ARCH. IVAN VAVŘÍK ČKAIT 00 113	H.I.P.: ING .ARCH . IVAN VAVŘÍK			MĚŘÍTKO: 1:100	PARÉ :
					FORMÁT: 3xA4	
		PŘÍLOHA: ŘEZ VÝTAHU - PŘÍČNÝ			PŘÍLOHA: D.16	