


# KOORDINAČNÍ SITUACE

## M 1:250

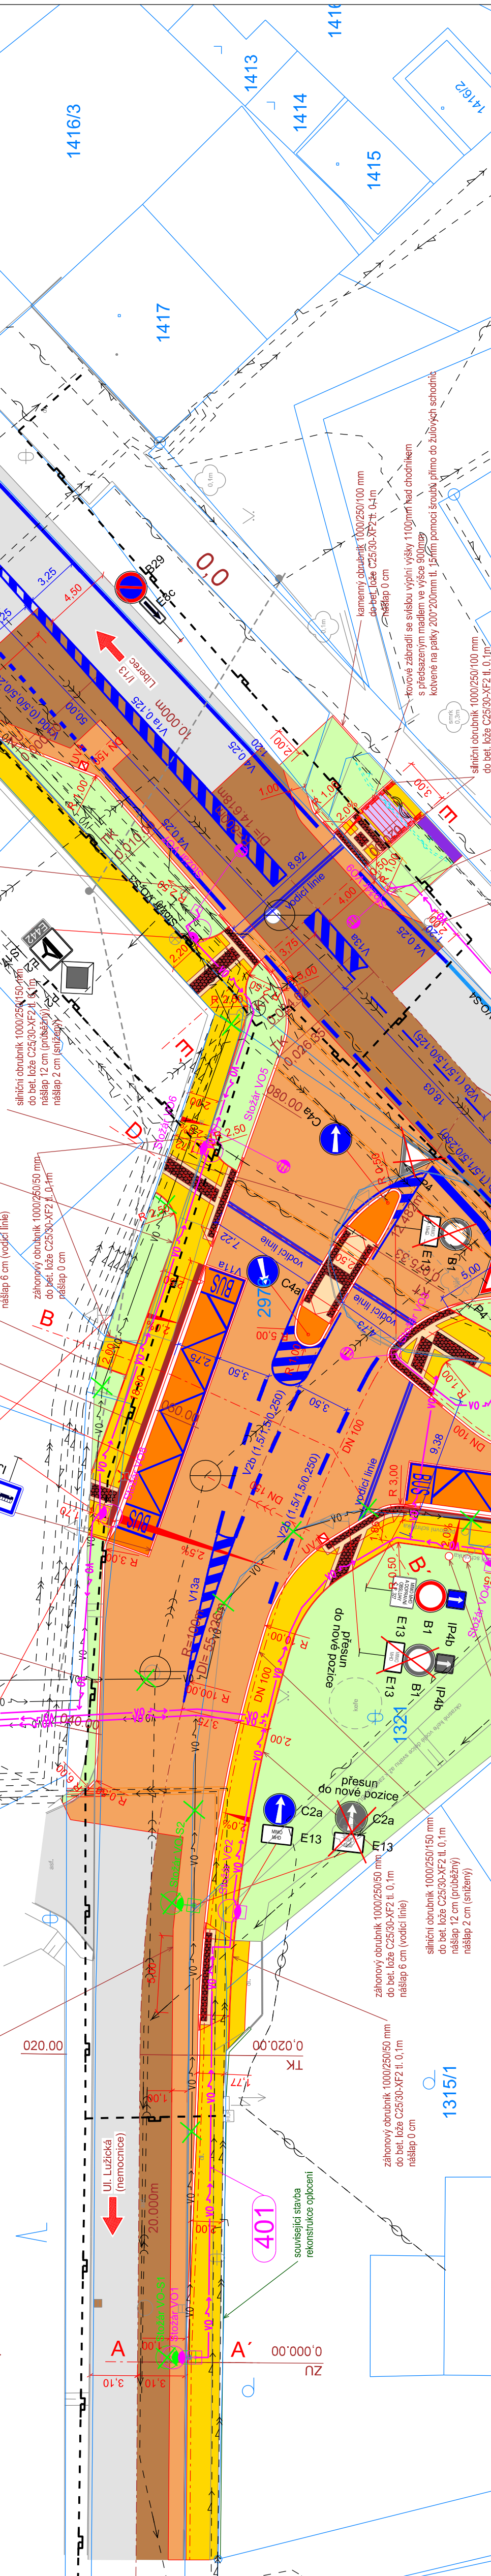

### stavební objekty:

**SO 101 - AUTOBUSOVÁ ZASTÁVKA**  
**SO 401 - VĚTŠÍ OSVĚTLENÍ**

**LEGENDA:**

- Nové hrany
- Stávající hrany, zaměření
- Hranice stávající přechodu
- Hranice pozemků
- Vodorovné dopravní značení
- Vodorovné dopravní značení stavby přechodu
- Stávající vozovka, bez úpravy
- Nová konstrukce vozovky
- Nová obrubná vrstva
- Měsíkové zeleně, travnaté a jiné zelené plochy
- Pojízdná dlažba - velké kostky
- Chodníky dlažba - zámková šedá
- Bezbariérové úpravy, reliéfní dlažba
- Bezbariérové úpravy, kontrastní dlažba
- Bezbariérové úpravy, hladká dlažba
- Kamenný žlab
- Schodiště

### LEGENDA STAV. INŽENÝRSKÝCH SÍTÍ:

- vodovod, SČVK
- kanalizační jednotná, SČVK
- sdílovací vedení potzemi - opt. nebo opt.-metal., CETIN
- sdílovací vedení potzemi - nezaměřené, CETIN
- elektro NN potzemi, ČEZ
- elektro VN potzemi, ČEZ
- plyn NTL, GridServices
- veřejné osvětlení, Město Děčín
- Teplečné potrubí - Termo Děčín a. s.

upozornění  
Záměry pozemních záberů (síť) neodkudí jako výhledové výkresy.  
Při záberním stavebním praci je nutno zřetel přiřít vyhledání de jasných předpisů

### LEGENDA NOVÝCH INŽENÝRSKÝCH SÍTÍ:

- ochrana vedení, kování do kabelových žlabů
- sdílovací vedení potzemi metalaika, CETIN
- kanalizační jednotná, SČVK (přípojka UV)
- veřejné osvětlení, Město Děčín (SO 401)
- rušené veřejné osvětlení, Město Děčín (SO 401)

Stavba musí být koordinována s plánovanou příložkou ČEZ Distribuce  
DC\_DC2, nové KN a KN z DC, 1886,  
a s rekonstrukcí optického potzemi č. parc.1315 / 1 v soukromém vlastnictví.

**POZN.**  
KATASTRÁLNÍ MAPA JE PŘEVZATA Z GEODETICKÉHO POLOHOPOISU STAVBY.  
SKUTEČNÝ ZÁBOR POZEMKŮ BUDE VYTVOŘEN A VYKOVÁN NA ZKLADE  
SKUTEČNÉHO PROVEDENÍ STAVBY.

**INVESTOR**  
**STATUTÁRNÍ MĚSTO DĚČÍN**  
Mírovánáměstí 1175/5, 405 38 Děčín IV

**S.A.W. CONSULTING s.r.o.**  
Božská 210/34, 400 01 Ústí nad Labem  
Sídelsko LBC: Jeronýmova 237/15, 460 07 Liberec 7  
web: www.sawconsulting.cz  
email: info@sawconsulting.cz

**PROJEKTOVÁ DOKUMENTACE**  
**AUTOBUSOVÁ ZASTÁVKA KAMENICKÁ**  
**UL. KAMENICKÁ X LUŽICKÁ, DĚČÍN**

**STATUTÁRNÍ MĚSTO DĚČÍN**

**VYPRACOVALA**  
ING. HELENA HLUBUČKOVÁ

**TECHNICKÁ KONTROLA**  
JAROSLAV ZAVADIL, DIS.

**HLAVNÍ INŽENÝR PROJEKTU**  
ING. FILIP KLUCERA

**ZAKÁZKOVÉ ČÍSLO**  
2017-009

**DATAUM**  
08/2020

**STUPĚN**  
DUR-DSP/PPDS

**MĚŘITKO**  
1:250

**Č. PŘÍLOHY**  
PARÉ

**PŘÍLOHA**

**KOORDINAČNÍ SITUACE**