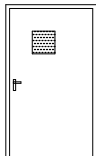
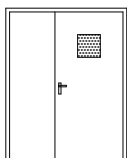
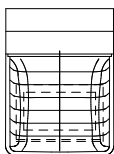
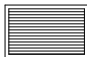
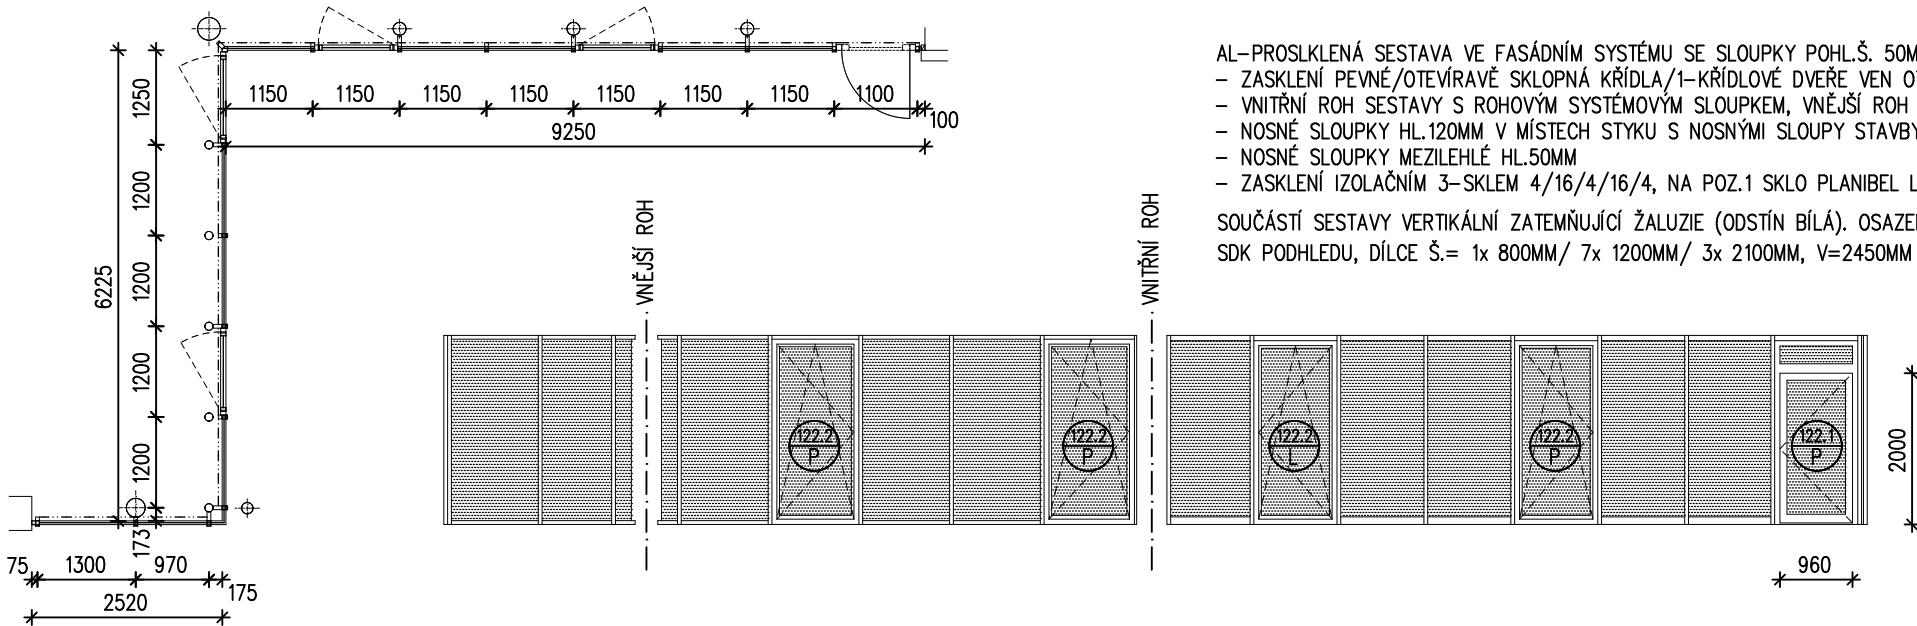


OZNAČENÍ	ROZMĚR [mm]	SCHEMA, POPIS	ZASKLENÍ, PARAPETY, POZNÁMKA	POČET KS				
				SUTERÉN	PŘÍZEMÍ	1.PATRO	2.PATRO	CELKEM
118	1100 x 1970	<div></div> <div>AL-DVEŘE 1-KŘÍDLOVÉ OTEVÍRAVÉ - SMĚR OTEVÍRÁNÍ DO INTERIÉRU POVRCHOVÁ ÚPRAVA : PRÁŠKOVÝ LAK MATNÝ, ODSTÍN SV.SV.ŠEDÁ (RAL DLE VZORNÍKU)</div>	<div>VARIANTY KOVÁNÍ: K/KO-CZ-GK-PK K/K-S K/KO</div> <div>POŽ.KLASIFIKACE: EI-30 DP3 C3 Sm (2x PRAVÉ)</div> <div>LEVÉ PRAVÉ</div>			1	1	2
119	1500 x 1970	<div></div> <div>DTTO, 2-KŘÍDLOVÉ</div>	<div>VARIANTY KOVÁNÍ: K/KO-CZ-GK-PK</div>		1			1
120	1400 x 1400 x 400	<div></div> <div>SKLEPNÍ PLASTOVÝ SVĚTLÍK - OCELOVÝ POZINK.ROŠT (OKA 30/10MM)</div>	<div>POZNÁMKA: SVĚTLÍKY OSAZENY NÁSTAVCI S OHLEDEM NA HLOUBKU OSAZENÍ POD ÚROVEŇ PŘÍLEHLÉHO U.T., NÁSTAVCE V.300MM, CELKEM - 11KS</div>	5				5
121	750 x 350	<div></div> <div>ODVĚTRÁVACÍ ŽALUZIE CHÚC (PŘETLAKOVĚ OTEVÍRANÁ) - ŽÁROVÝ POZINK</div>			1			1
122	2520/6225/9250 x 2500	<div></div>	<div>AL-PROSKLENÁ SESTAVA VE FASÁDNÍM SYSTÉMU SE SLOUPKY POHL.Š. 50MM - ZASKLENÍ PEVNÉ/OTEVÍRAVÉ SKLOPNÁ KŘÍDLA/1-KŘÍDLOVÉ DVEŘE VEN OTEVÍRAVÉ - VNITŘNÍ ROH SESTAVY S ROHOVÝM SYSTÉMOVÝM SLOUPKEM, VNĚJŠÍ ROH SE STYKEM PROSKLENÝCH PLOCH - NOSNÉ SLOUPKY HL.120MM V MÍSTECH STYKU S NOSNÝMI SLOUPY STAVBY, - NOSNÉ SLOUPKY MEZILEHLÉ HL.50MM - ZASKLENÍ IZOLAČNÍM 3-SKLEM 4/16/4/16/4, NA POZ.1 SKLO PLANIBEL LOW E SOUČÁSTÍ SESTAVY VERTIKÁLNÍ ZATEMŇUJÍCÍ ŽALUZIE (ODSTÍN BÍLÁ). OSAZENÉ VODÍCÍ LIŠTOU DO KONSTRUKCE SDK PODHLEDU, DÍLCE Š.= 1x 800MM/ 7x 1200MM/ 3x 2100MM, V=2450MM</div> <div>POVRCHOVÁ ÚPRAVA: - PRÁŠKOVÝ LAK MATNÝ, - ODSTÍN SV.SV.ŠEDÁ (RAL DLE VZORNÍKU)</div>		1			1