




ŘEZ A-A' (PROSTORY VOLNOČAS.AKTIVIT, KANCELÁŘE, POKOJE KLIENTŮ - A'1 OS.)

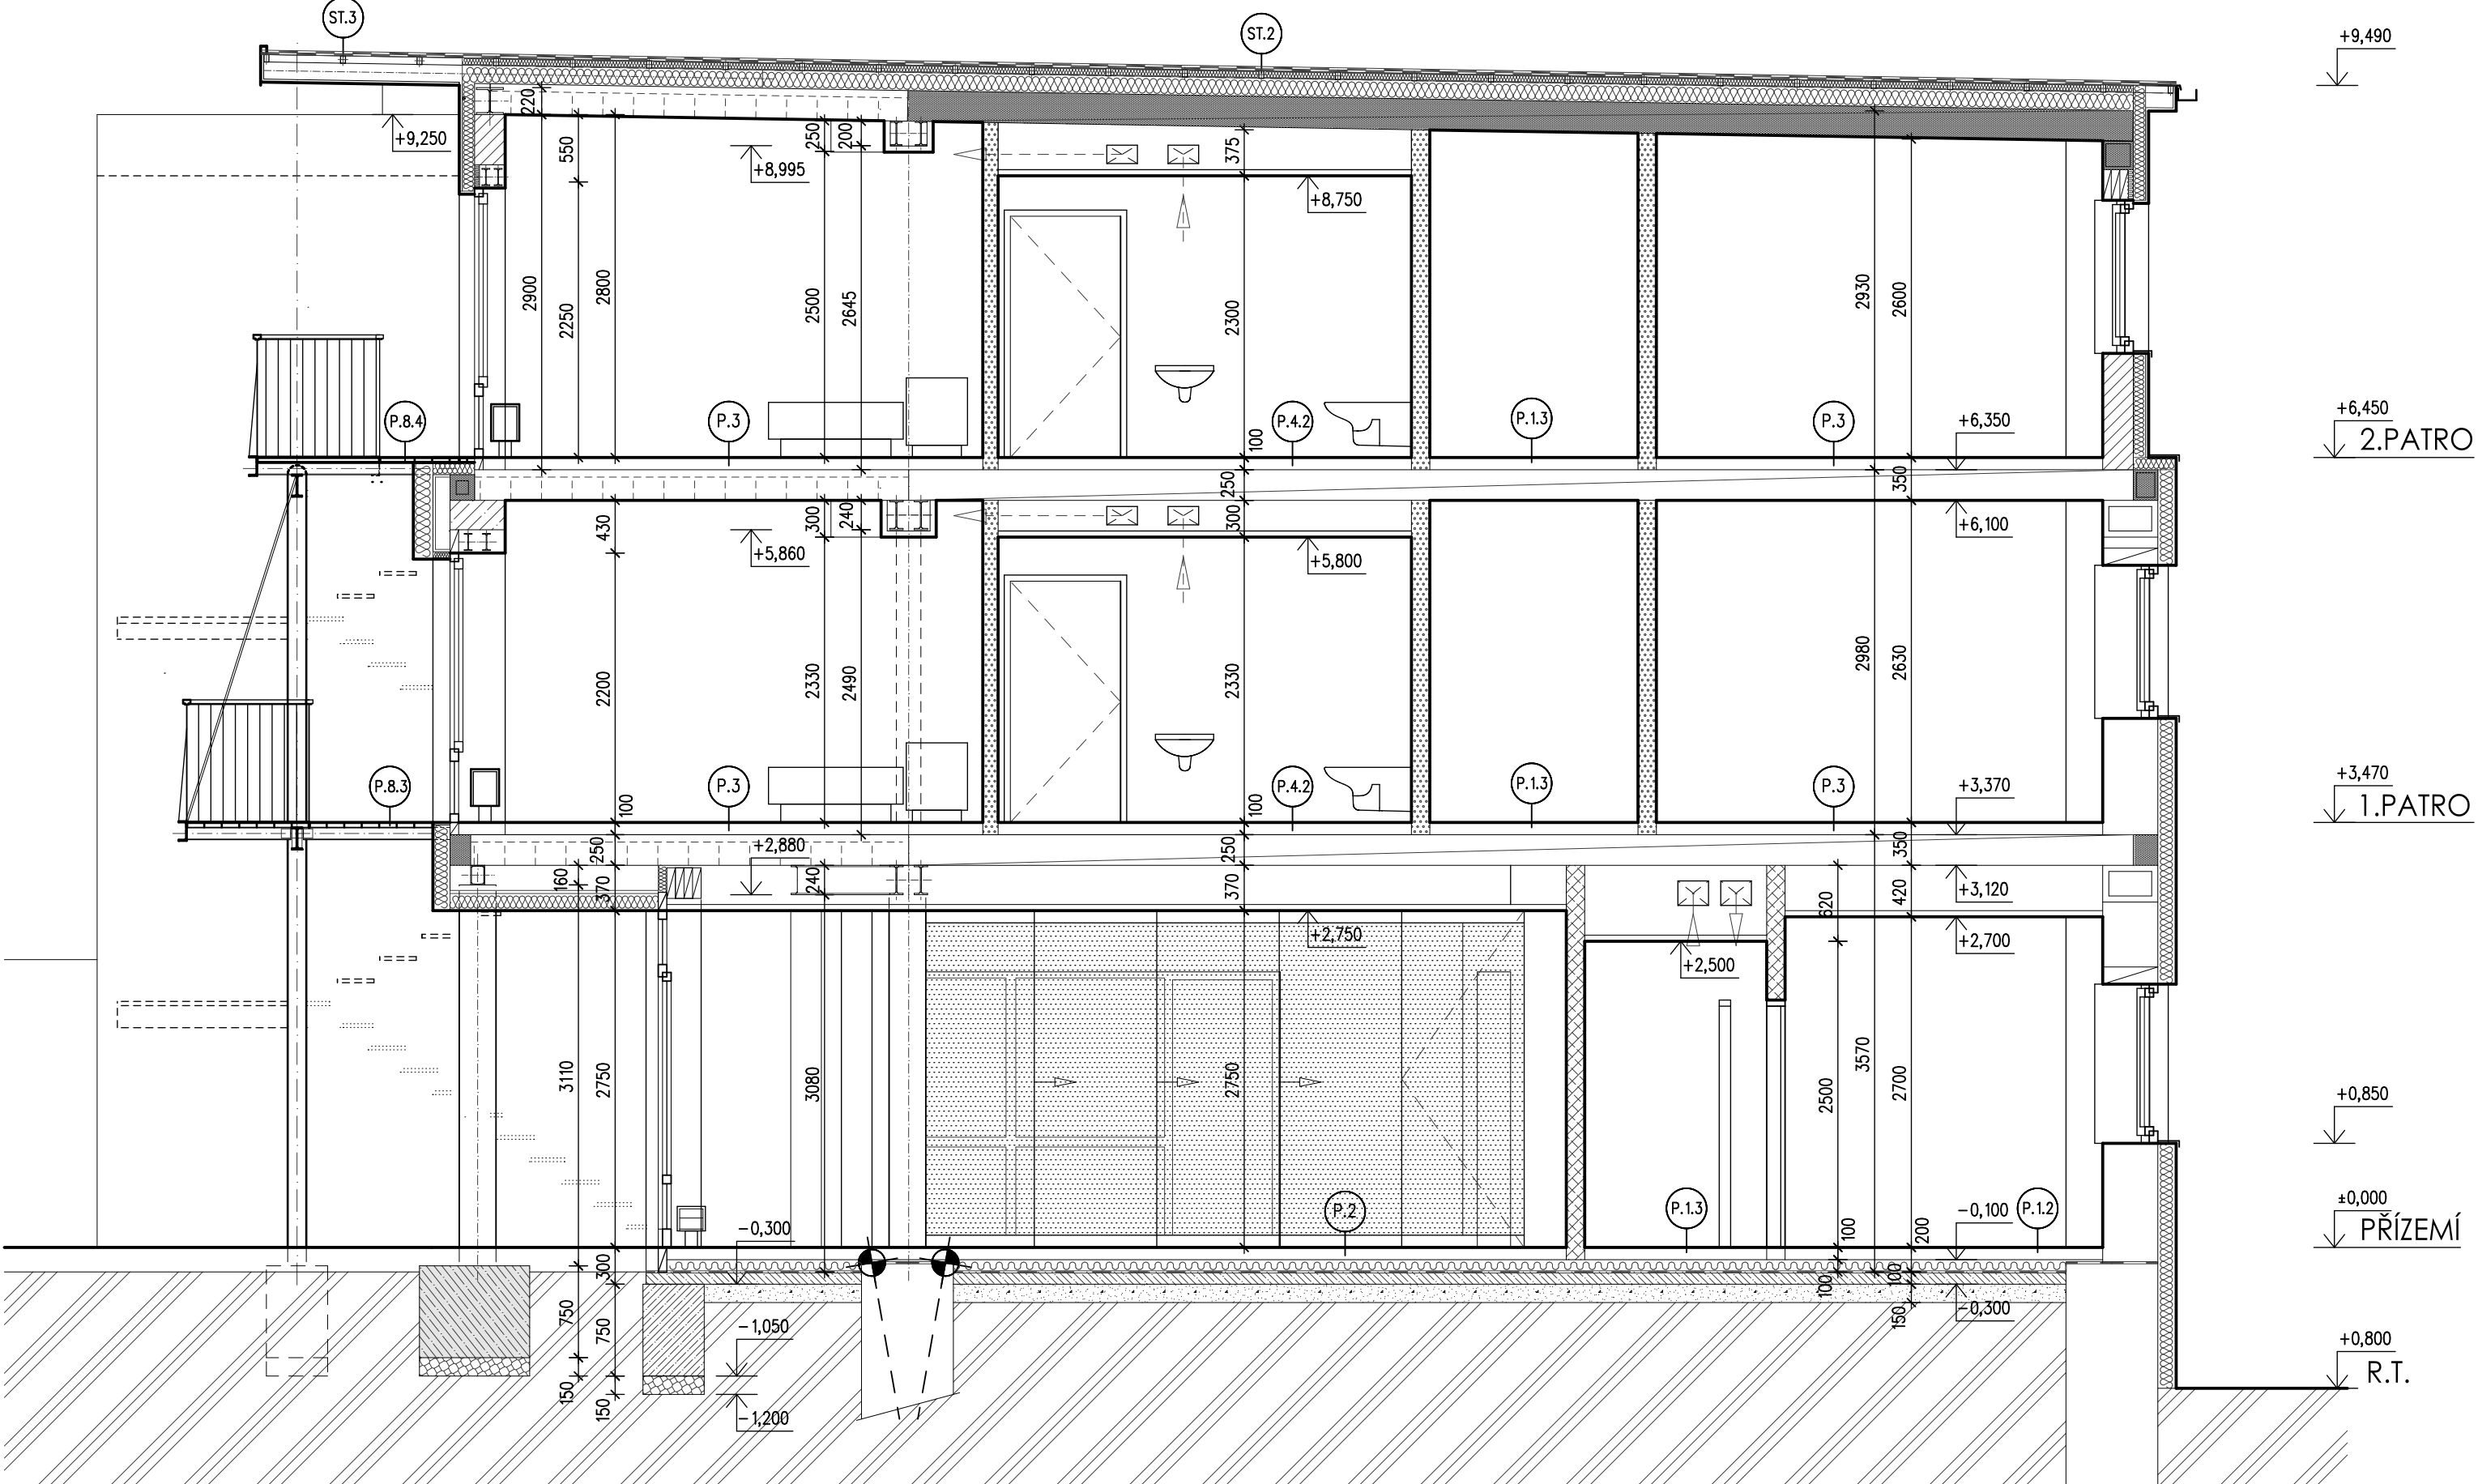


ŘEZ F-F' (ÚNIK.SCHODIŠTĚ, PODESTY)

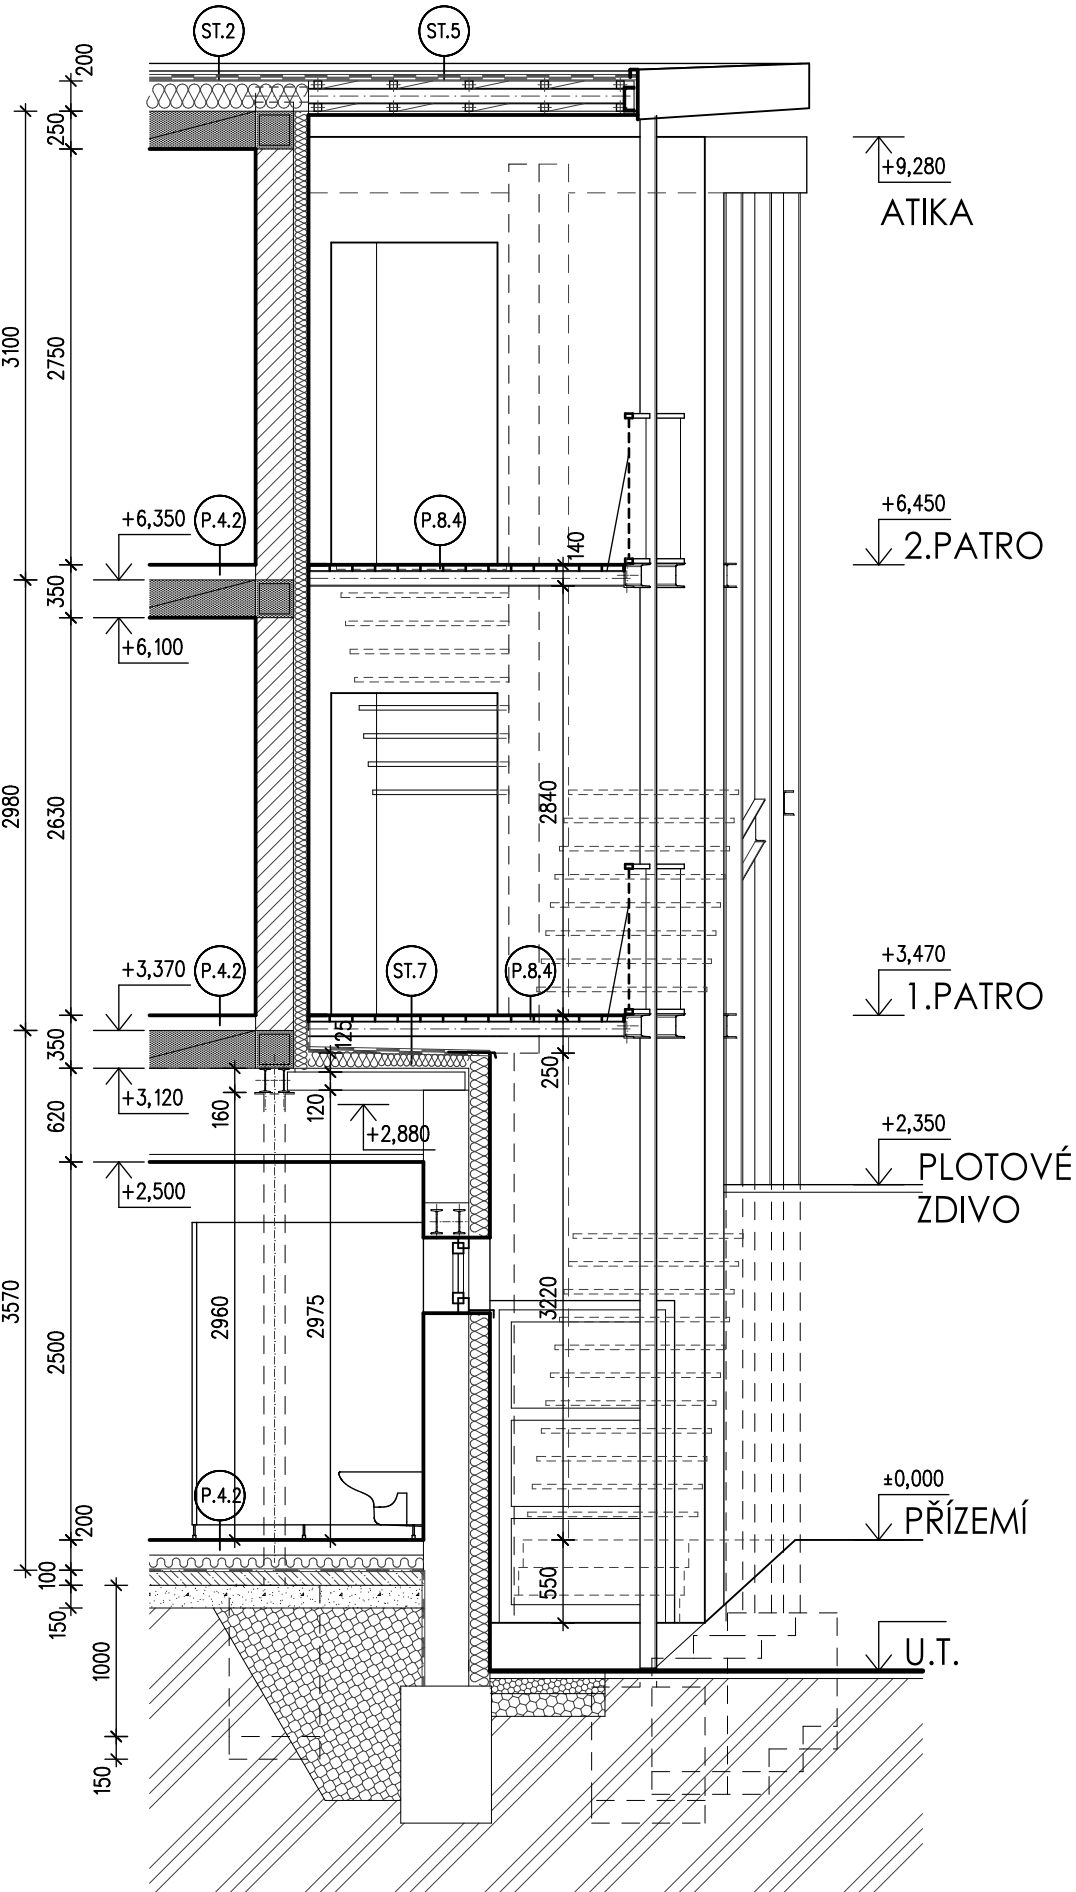


ŘEZ E-E' (ÚNIK.SCHODIŠTĚ, ŘEZ S POHLEDEM NA ŠTÍT.STĚNU ČÁSTI "B")

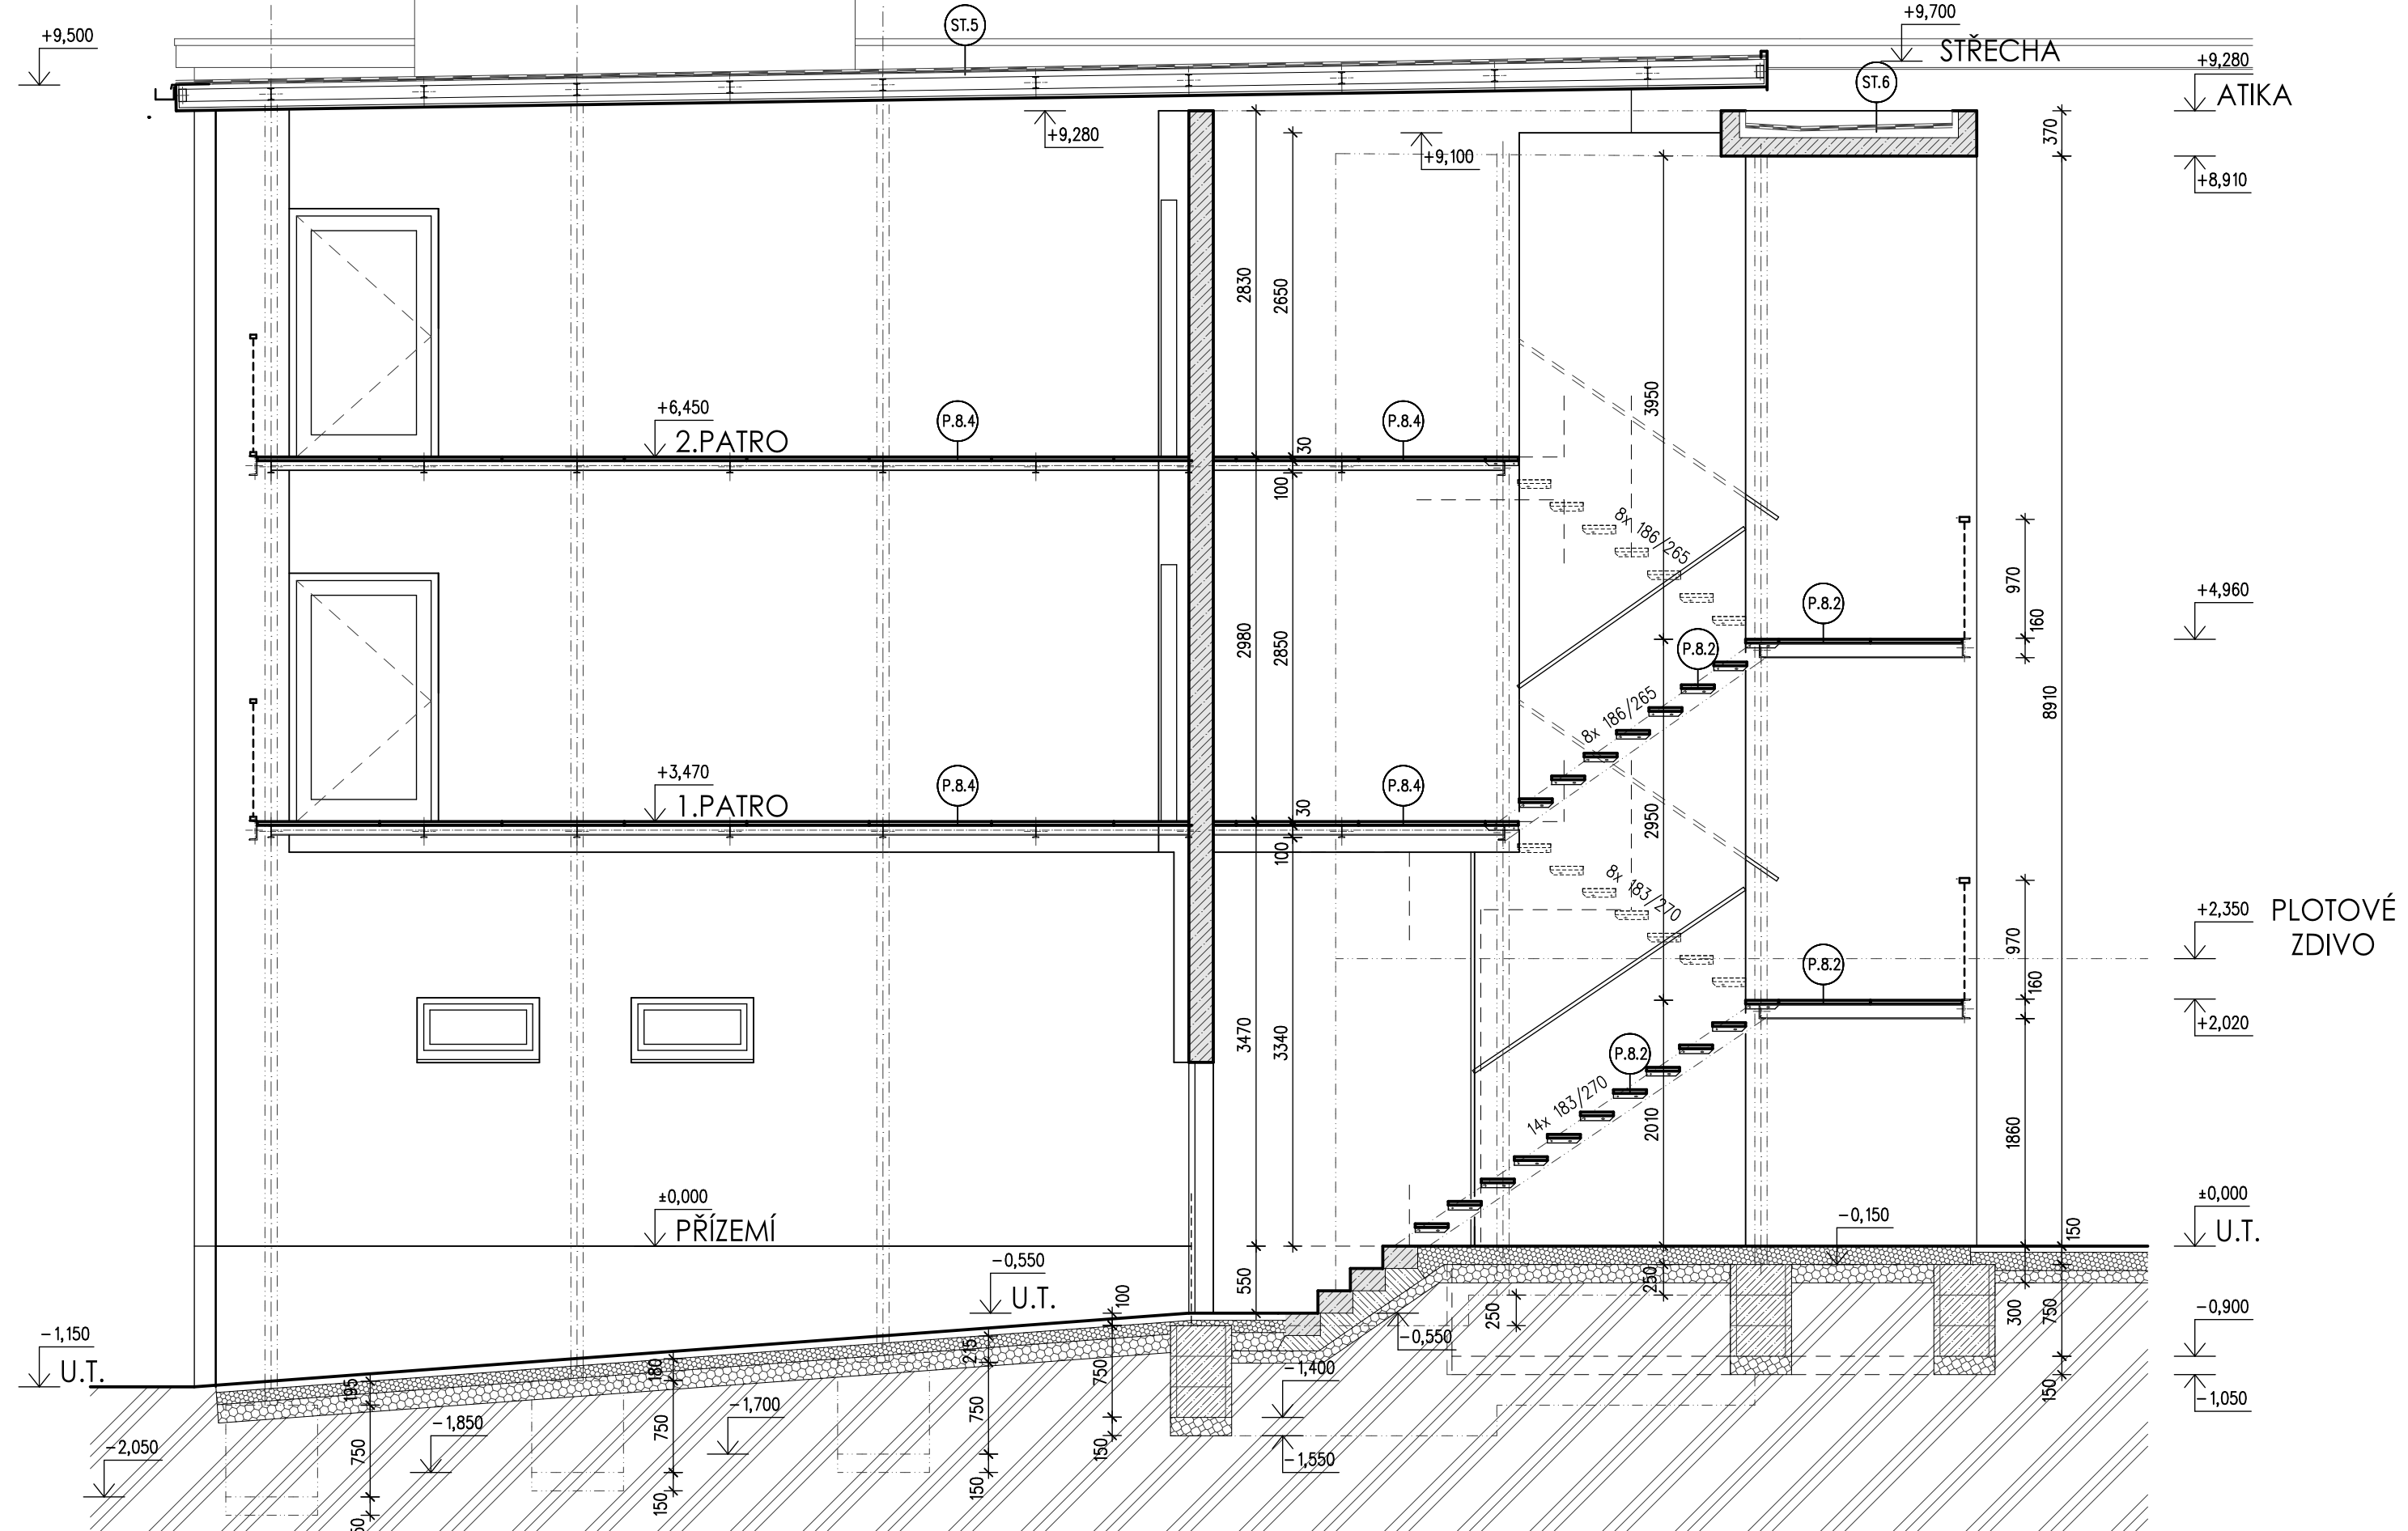

ŘEZ B1-B1' (HLAVNÍ SCHODIŠTĚ, VÝTAH V1)

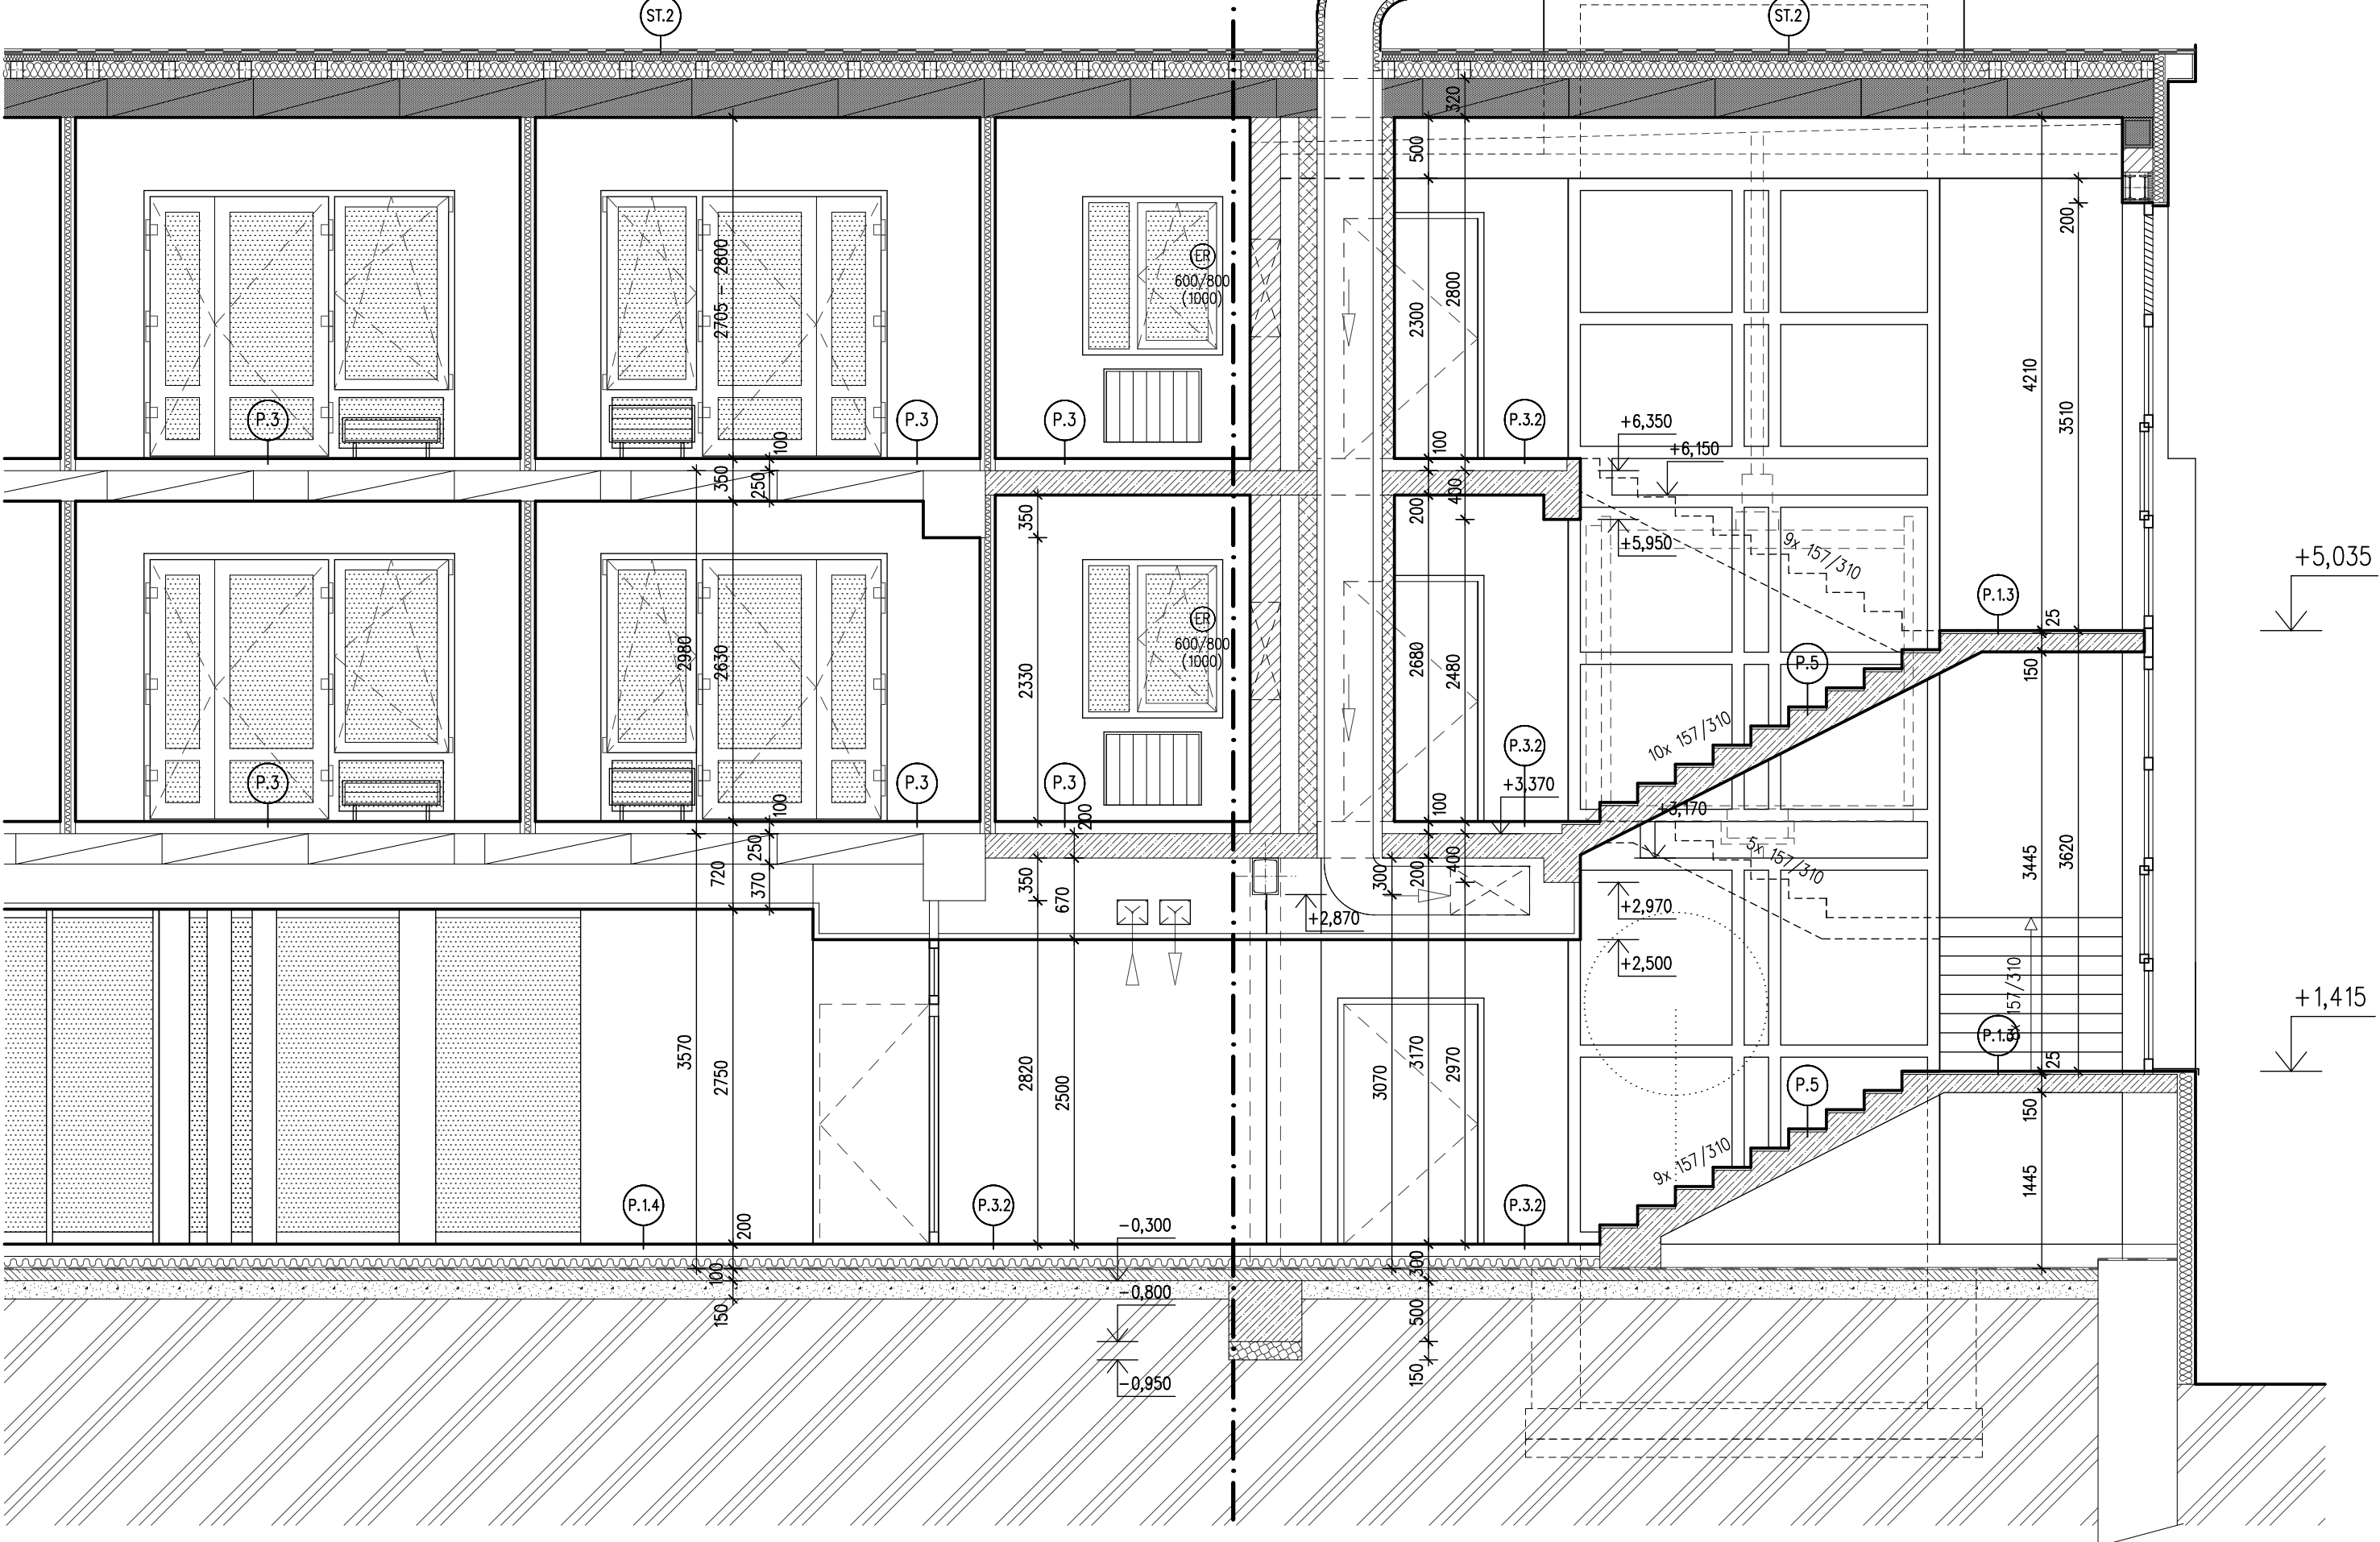

ŘEZ B2-B2' (HLAVNÍ SCHODIŠTĚ, TERASA)

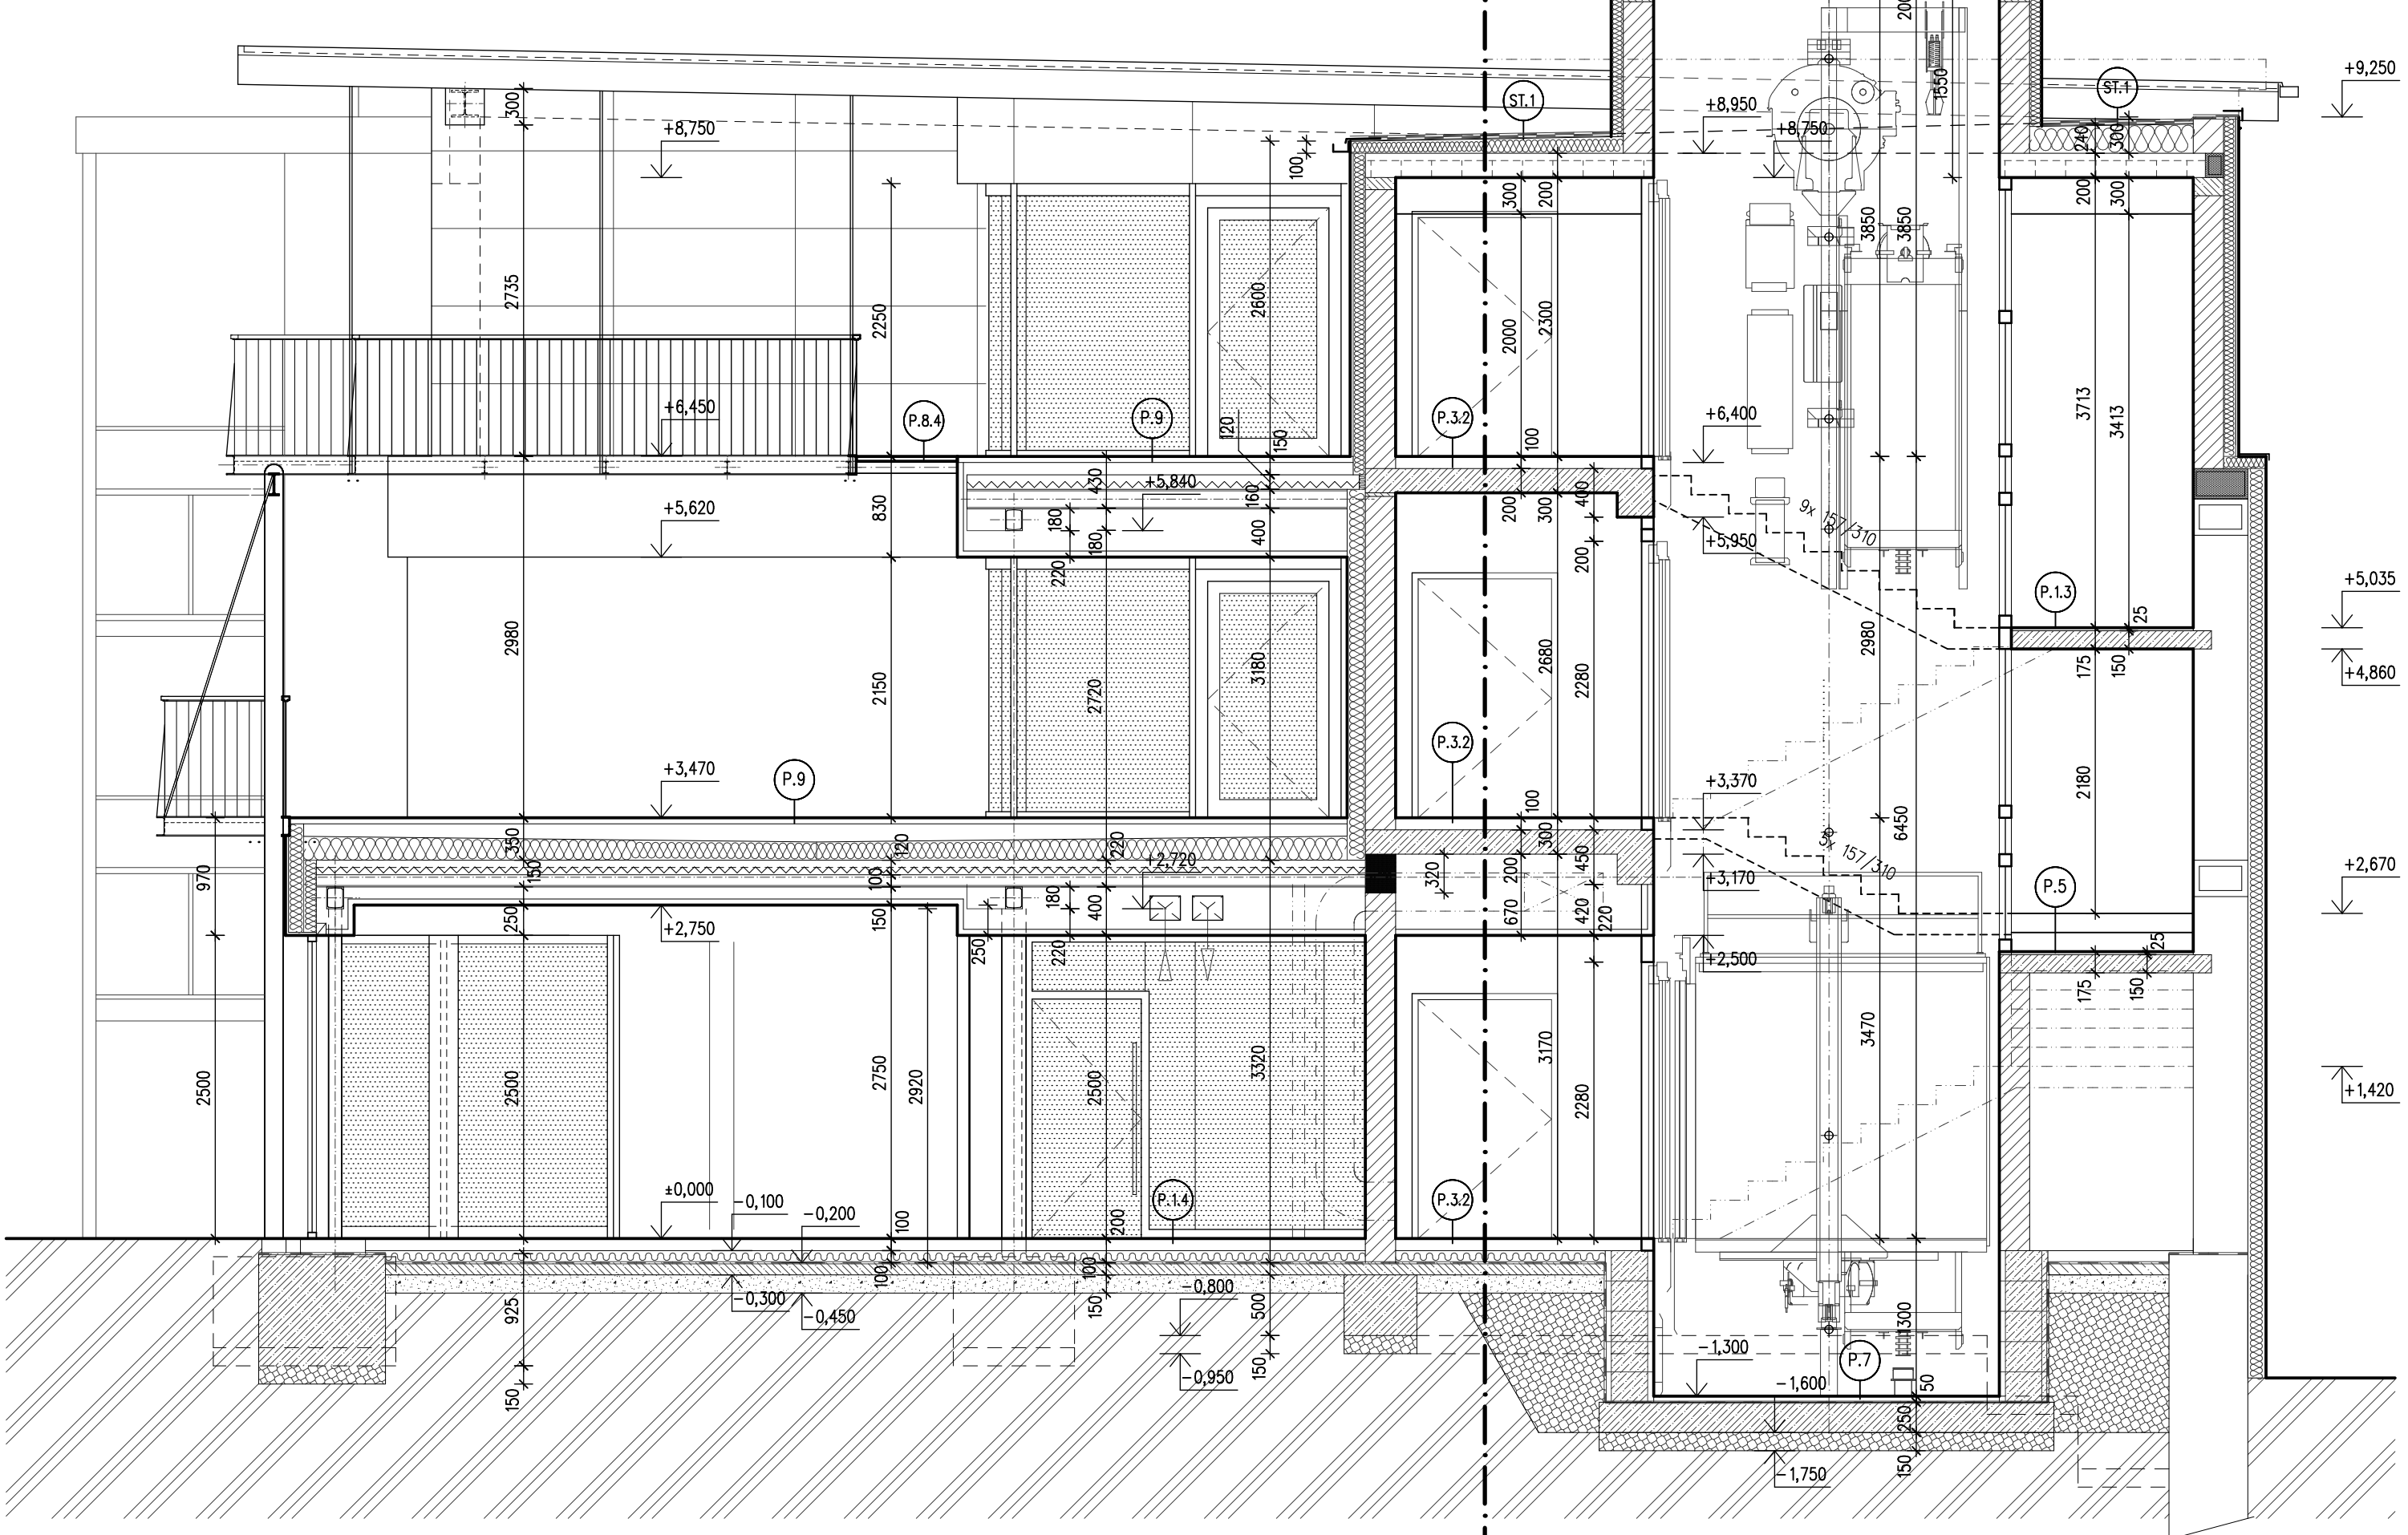

LEGENDA MATERIÁLŮ

- STÁVAJÍCÍ ZDIVO Z PUNÝCH OHLE, ZÁKLADOVÉ PÁSY
- OBVODOVÉ NOSNÉ ZDIVO Z KERAMICKÝCH TVÁRNIC TL.440 A TJ.ZLOVÝPLNÍ
- OBVODOVÉ NOSNÉ ZDIVO Z KERAMICKÝCH TVÁRNIC TL.440
- VNITŘNÍ/OBVODOVÉ NOSNÉ ZDIVO Z KERAMICKÝCH TVÁRNIC TL.250
- DĚLICÍ ZDIVO Z KERAMICKÝCH TVÁRNIC POROTHERM TL.115/140
- OCELOVÝ NOSNÍK (STROPNÍ/STŘEŠNÍ/PŘEKLAD) (VÁL.C.PROF."Y", 2x "U" SVÁŘENÝ DO KRABICE)
- PŘEFA-Z.B. PŘEDPÍJATE STROPNÍ PANELE TL.250MM - STÁVAJÍCÍ
- DTTO - NOVÉ OSAZENÉ
- 2.B.ZTUŽUJÍCÍ POZEMNÍ VĚNCE - STÁVAJÍCÍ
- DTTO - NOVÉ
- 2.B.MONOLITICKÉ KONSTRUKCE STROPNÍ/SCHODIŠTĚ
- 2.B.MONOLIT.PŘEFA STROPNÍ KONSTRUKCE S KER.VLOŽKAMI
- STROPNÍ KONSTRUKCE SE ZTRACENÝM BEDNĚNÍM Z TRAPÉZ.PLECHU A MONOLIT.DESKOU ZTUŽENOU KARI SIT
- ZAVĚŠENÝ SÍK POHLED
- MONOLITICKÁ KONSTRUKCE ZÁKLADOVÝCH PÁSŮ Z BET.TVÁRNIC ZTRAC.BEDNĚNÍ
- MONOLITICKÉ KONSTRUKCE Z PROSTÉHO BETONU (PODKLADNÍ BETONY)
- TEPELNÁ IZOLACE STŘEŠNÍHO PLÁŠTĚ - EPS-100 TL.200MM, STŘEŠNÍ KRYTINA - HYDROIZOLAČNÍ FOLIE NA BAZI EVA
- TEPELNÁ IZOLACE PROTI ZEMĚNĚ - EPS-100 TL.100MM
- HYDROIZOLACE PROTI ZEMNÍ VLHKOSTI - MODIFIKOVANÉ ASFALTOVÉ PÁSY
- PODKLADNÍ ŠTĚRKOPÍSKOVÝ PROSTP
- HUTNĚNÉ ŠTĚRKOVÉ PODKLADNÍ VRSTVY
- ZPĚTNÉ HUTNĚNÉ ZASYPY
- STÁVAJÍCÍ ZEMINA
- STÁVAJÍCÍ ZÁKLADOVÉ PÁSY PODCHYZENÉ MIKROPILOTAMI PRO DOSAŽENÍ POŽADOVANÉ ÚNOSNOSTI V ZÁKL.SPÁŘE

OBJEDNATEL:	STATUTÁRNÍ MĚSTO DĚČÍN Mírov náměstí 179/8 4608 DĚČÍN 4	
ZHOTOVITEL:	ATELIER SCHMIDT Petr a Pavel Schmidtové ČHENA KVAČA, 420 02 DĚČÍN 4 TEL: 737 262 12, 734 880 681	ING. PAVEL SCHMIDT AUTORIZOVANÝ INŽENÝR ČKA1 Petr Schmidt AUTORIZOVANÝ TECHN. SKA1
ZPRACOVÁNÍ PD - DOMOV SE ZVLÁŠTNÍM REŽIMEM DĚČÍN - KŘEŠICE		
PROFESÍ ARCH.STAV. ČÁST	NÁZEV VÝKRESU S0.01 - OBJEKT DZR ŘEZY 1 (A/ B1/ B2/ E/ F)	ZAK.Č. 1802/5 DATUM 04/2020 STUPEŇ DOK. DPS MĚŘÍTKO 1:50
		ČÍSLO VÝKRESU 01.1.07