CELKOVÝ POHLED NA KONSTRUKCI PŘÍSTŘEŠKU

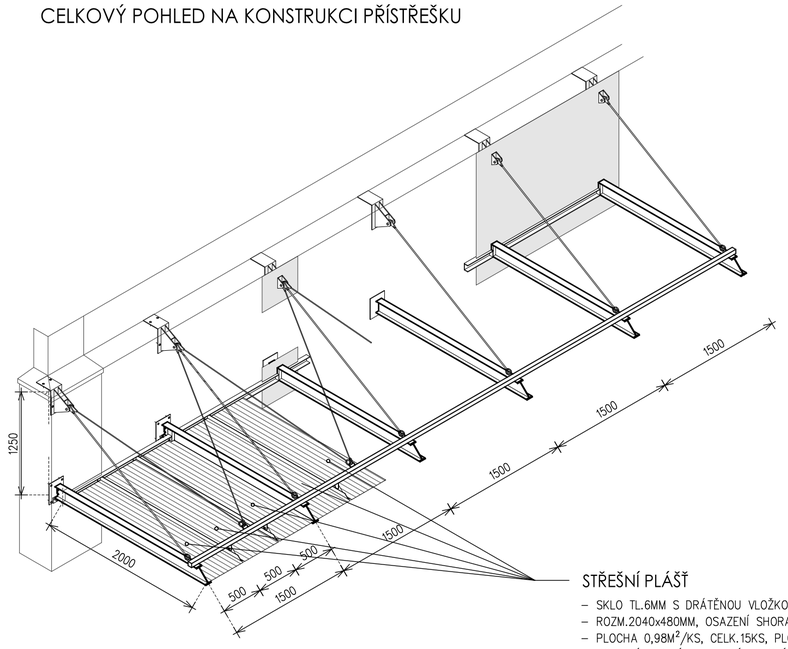

CELKOVÝ POHLED - VZOROVÉ POLE
MĚŘ. 1:20

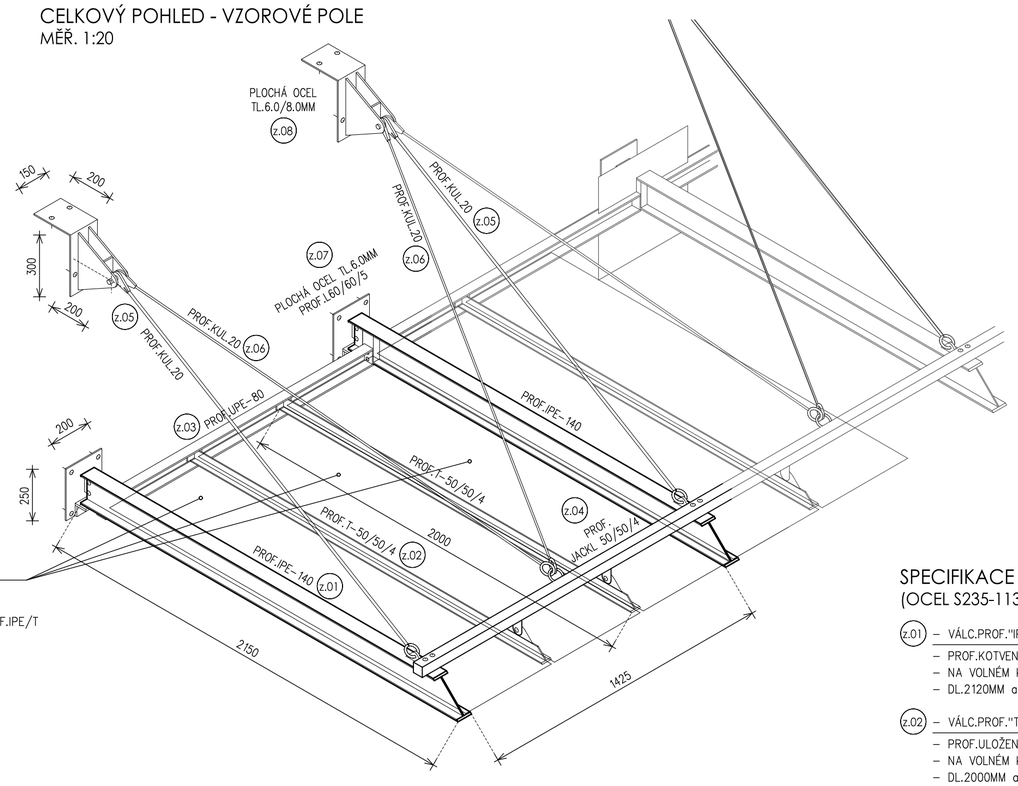

STŘEŠNÍ PLÁŠŤ

- SKLO TL.6MM S DRÁTĚNOU VLOŽKOU
- ROZM.2040x480MM, OSAZENÍ SHORA NA PŘÍRUBY PROF.IPE/T
- PLOCHA 0,98M²/KS, CELK.15KS, PLOCHA CELK.14,7M²
- KOTVENÍ LEPENÍM+TMELENÍ UV STÁLÁM TPT

SPECIFIKACE OCELOVÝCH PRVKŮ
(OCEL S235-11373)

z.01 – VÁLC.PROF."IPE–140" (12,90 KG/M) ..... CELK. 6 ks/ 12.8 M
- PROF.KOTVEN PŘI FASÁDĚ NA "L"PROF.ŠROUBOVANÝM SPOJEM
- NA VOLNÉM KONCI PODVĚŠEN ŠROUBOVÝM SPOJEM NA JACKL PROF.
- DL.2120MM a'/KS

z.02 – VÁLC.PROF."T–50/6" (4,45 KG/M) ..... CELK.10 ks/ 20.0 M
- PROF.ULOŽEN PŘI FASÁDĚ NA PROF.UPE
- NA VOLNÉM KONCI PODVĚŠEN ŠROUBOVÝM SPOJEM NA JACKL PROF.
- DL.2000MM a'/KS

z.03 – VÁLC.PROF."UPE–80" (7,90 KG/M) ..... CELK. 5 ks/ 7.5 M
- PROF.PŘIVAŘEN OBOUSTR.NA KOTEVNÍ ŽELEZA PROF.IPE–140
- DL.1425MM a'/KS

z.04 – PROF."JACKL 50/5" (6,37 KG/M) ..... CELK. 1 ks/ 7.85 M
- PROF.ULOŽEN NA PROF.UPE–140
- PROF.PŘES KOTEVNÍ OKA ZAVĚŠEN NA TÁHLECH PROF.KUL.14
- DL.7850MM a'/KS

z.05 – PROF."KUL.20" (2,47 KG/M) ..... CELK. 5 ks/ 9.75 M
- TÁHLO V HORNÍM ZÁVĚSU KOTVENO PŘIVAŘENÝM OKEM, V DOLNÍM BODE NAPÍNACÍ MATICE M18 S HÁKY,
- DL.1950MM a'/KS

z.06 – PROF."KUL.20" (2,47 KG/M) ..... CELK. 10 ks/22.00 M
- TÁHLO V HORNÍM ZÁVĚSU KOTVENO PŘIVAŘENÝM OKEM, V DOLNÍM BODE NAPÍNACÍ MATICE M18 S HÁKY,
- DL.2150MM a'/KS

z.07 – SPODNÍ KOTEVNÍ BOD, PLOCHÁ OCEL TL.6MM (47,1 KG/M²) ..... CELK. 6 ks/ 0.35 M2
- KOTEVNÍ PLOTNA S PŘIVAŘENÝM KOTEVNÍM ŽELEZEM A OSAZOVACÍM L–PROF.
- OSAZOVACÍ PROF."L60/6", DL.100MM PRO NOSNÍK IPE–140 ..... CELK. 6 ks/ 0,6 M
- PLOTNA S 4x OTV. M–16
- KOTEVNÍ ŽELEZO ROZ.80x80MM S 2x OTV. M–10
- ROZM.200x250MM a'/KS

z.08 – HORNÍ KOTEVNÍ BOD, PLOCHÁ OCEL TL.8MM (64,0 KG/M²) ..... CELK. 6 ks/ 0,70 M2
- KOTEVNÍ PLOTNA S PŘIVAŘENÝM KOTEVNÍMI TVAROVÝMI ŽEBRY A VÝZTUHOU
- PLOTNA TVARU "L", ROZM.150x300–250MM
- PLOTNA S 4x OTV. M–16
- 2x ŽEBRO S OTV.M20, ROZM.200x60–300MM
- KOTEVNÍ ČEP, KUL.20, DL.100MM (2,47 KG/M²) ..... CELK. 6 ks/ 0,6 M

PŮDORYSNÉ SCHÉMA
(SPODNÍ KOTVENÍ - ÚROVEŇ PODLAHY +5,15)

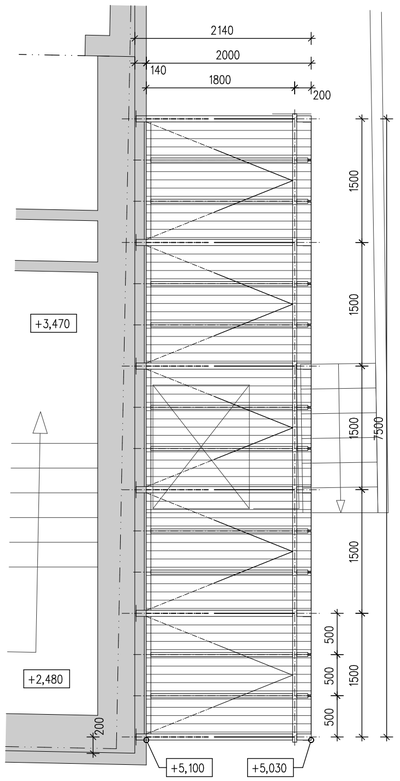

PŮDORYSNÉ SCHÉMA
(HORNÍ KOTVENÍ - ÚROVEŇ PODLAHY 2.PATRA +6,40)

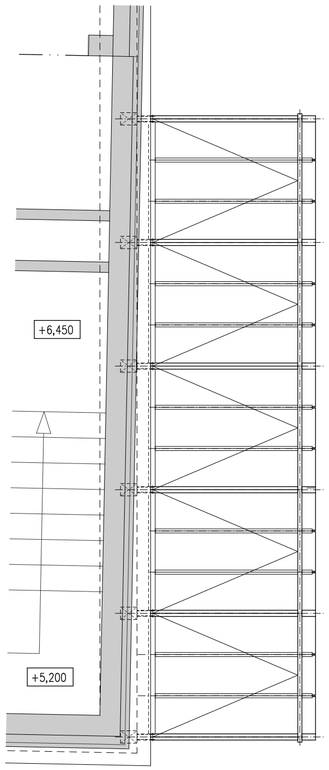

ŘEZOVÉ SCHÉMA
(POŽ.DĚLÍCÍ PROSTORY PŘED VÝTAHY)

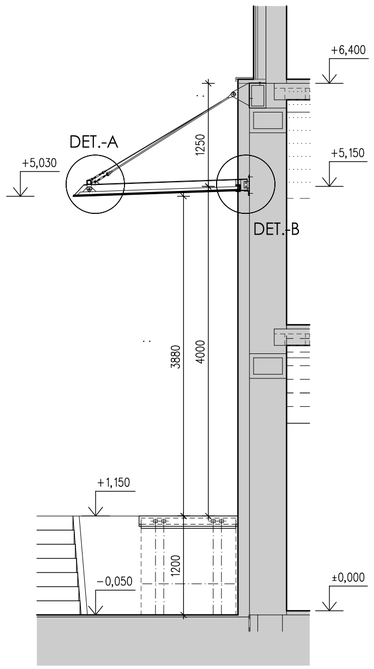

OBJEDNATEL:	STATUTÁRNÍ MĚSTO DĚČÍN MÍROVÉ NÁMĚSTÍ 1175/5 40538 DĚČÍN 4	
ZHOTOVITEL:	ATELIER SCHMIDT PETR A PAVEL SCHMIDTOVÉ CIHELNÁ 924/26, 405 02 DĚČÍN 6 TEL.: 737 262 172, 774 260 565	ING. PAVEL SCHMIDT AUTORIZOVANÝ INŽENÝR ČKAIT PETR SCHMIDT AUTORIZOVANÝ TECHNIK ČKAIT

ZPRACOVÁNÍ PD - DOMOV SE ZVLÁŠTNÍM REŽIMEM DĚČÍN - KŘEŠICE

PROFESE: ARCH.STAV. ČÁST	NÁZEV VÝKRESU: SO.01 – OBJEKT DZR OCELOVÁ KONSTRUKCE PŘÍSTŘEŠKU ZÁSOBOVÁNÍ GASTRO–PROVOZU	ZAK.Č. 1802/5 DATUM 04/2020 STUPEŇ DOK. DPS MĚŘÍTKO 1:50/:20/:5	ČÍSLO VÝKRESU: 01.1.35