




BOČNÍ POHLED

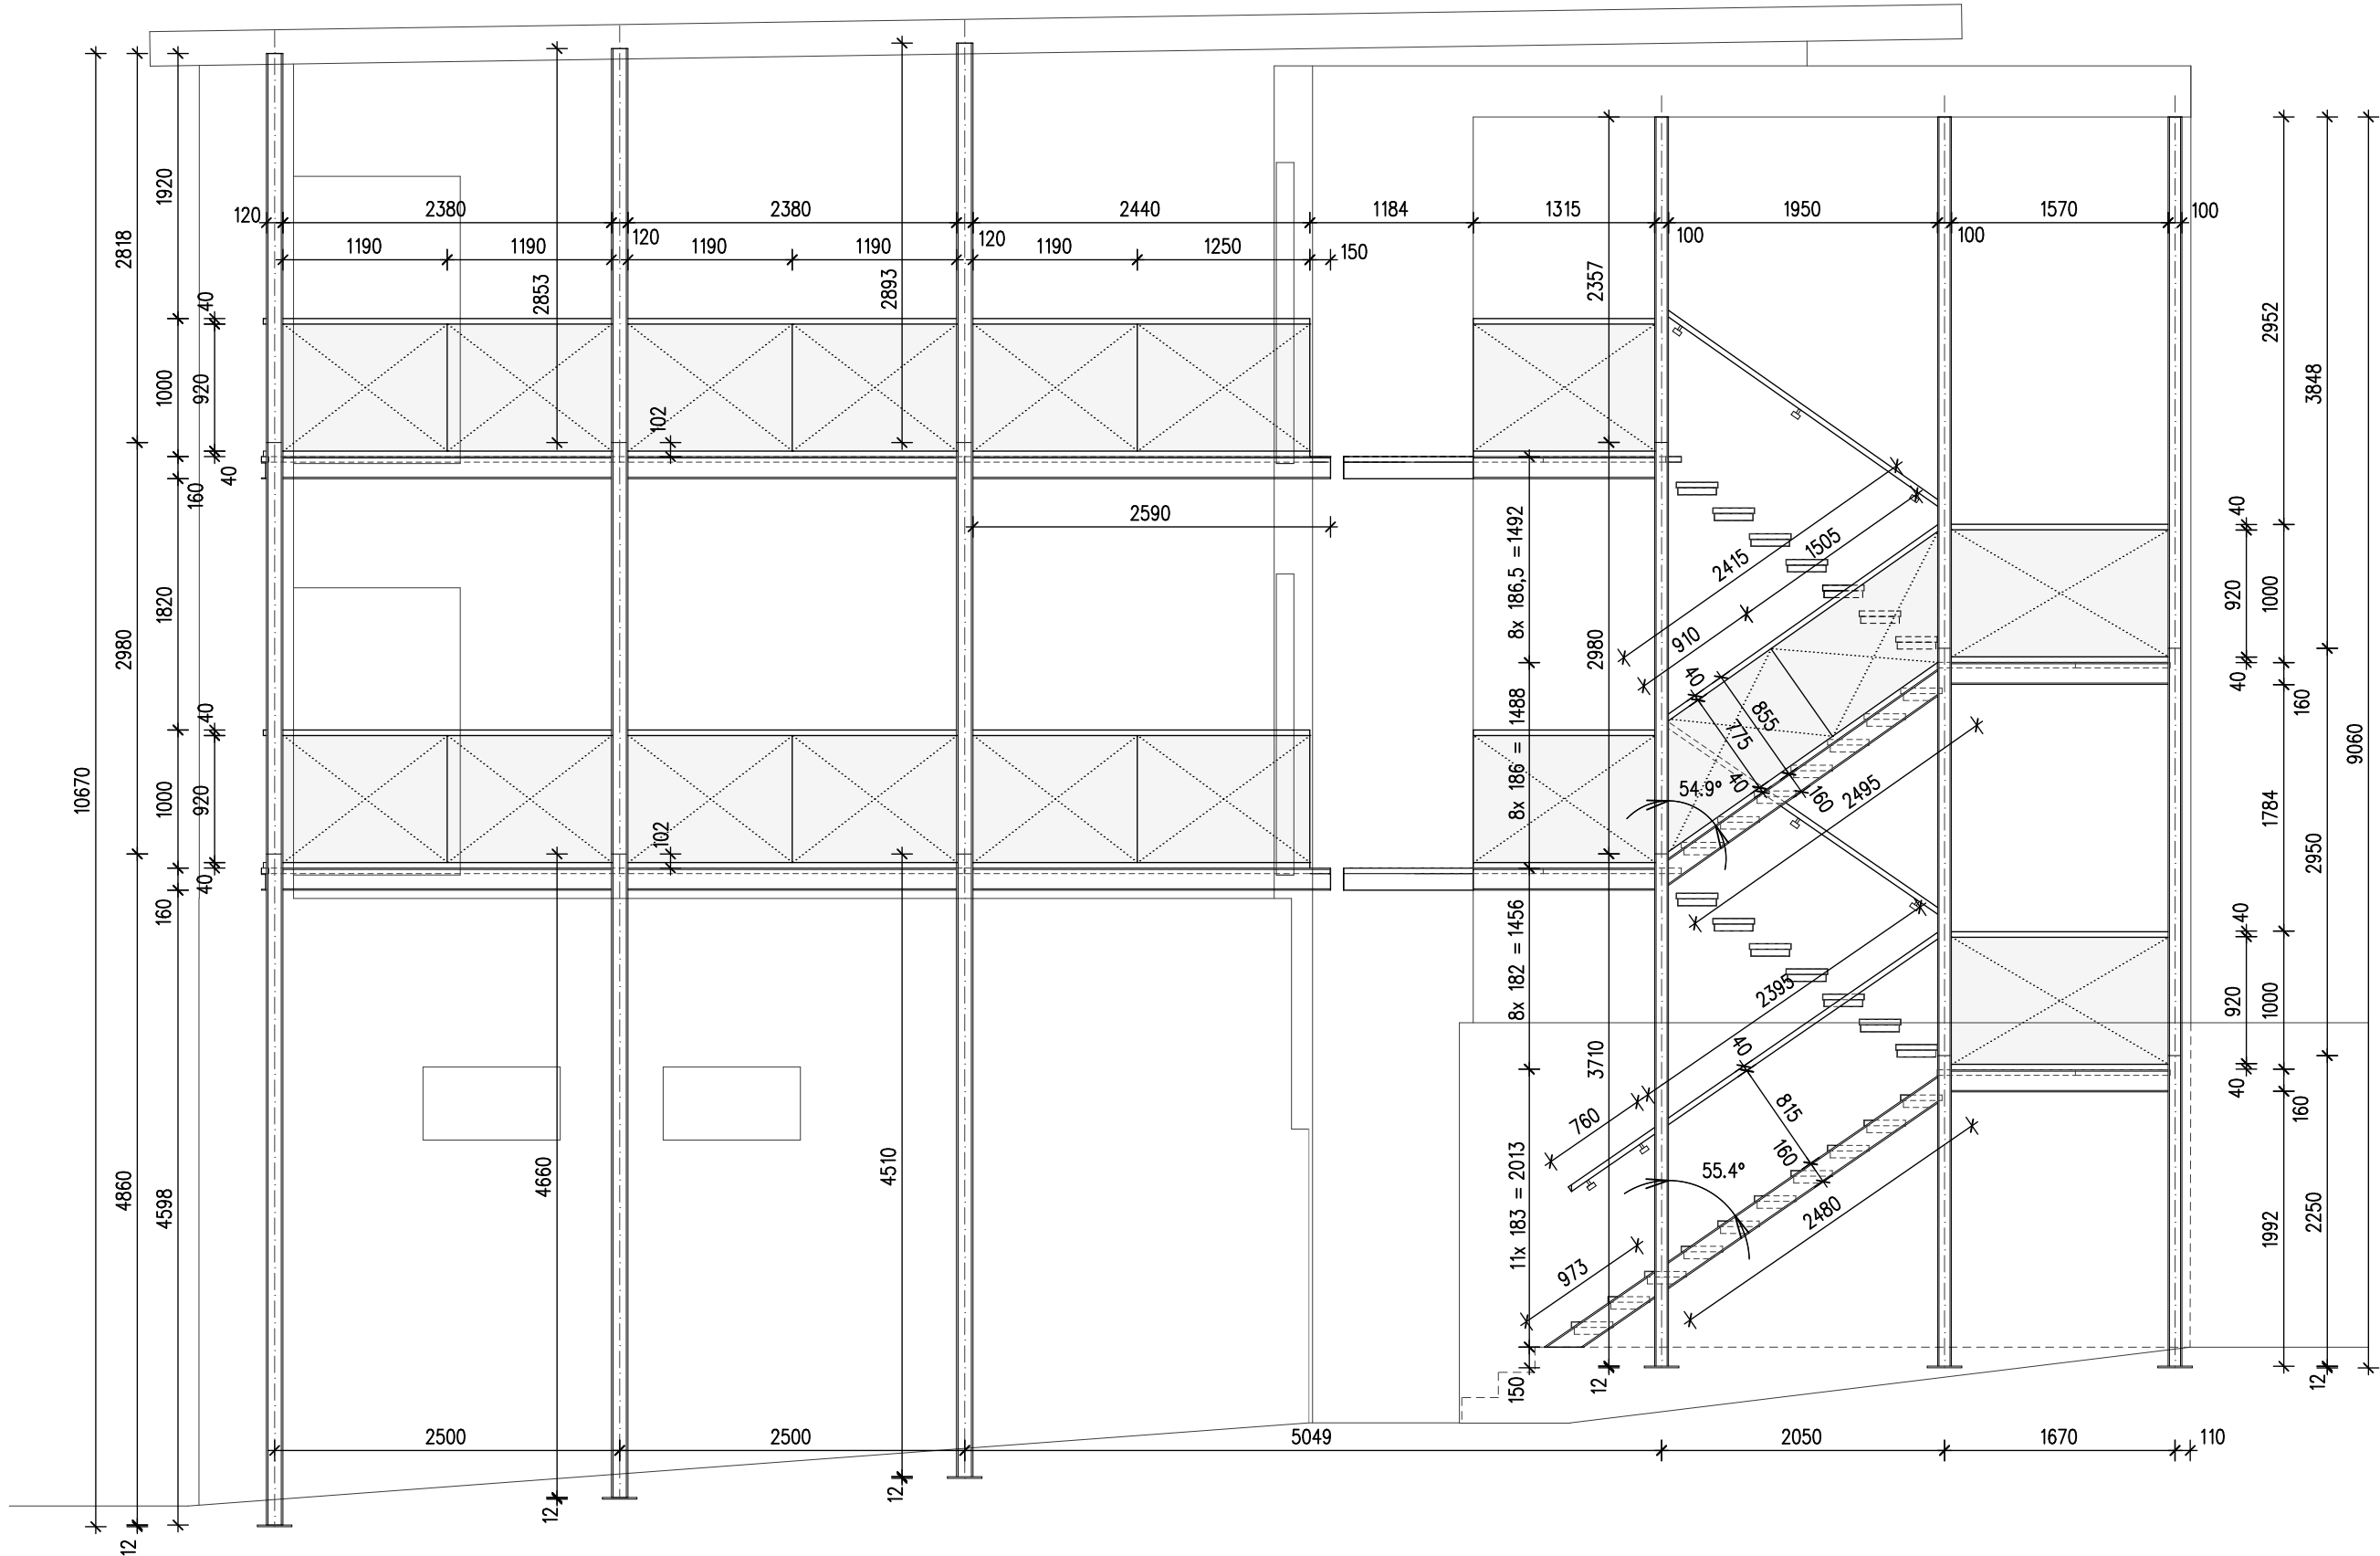


ČELNÍ POHLED

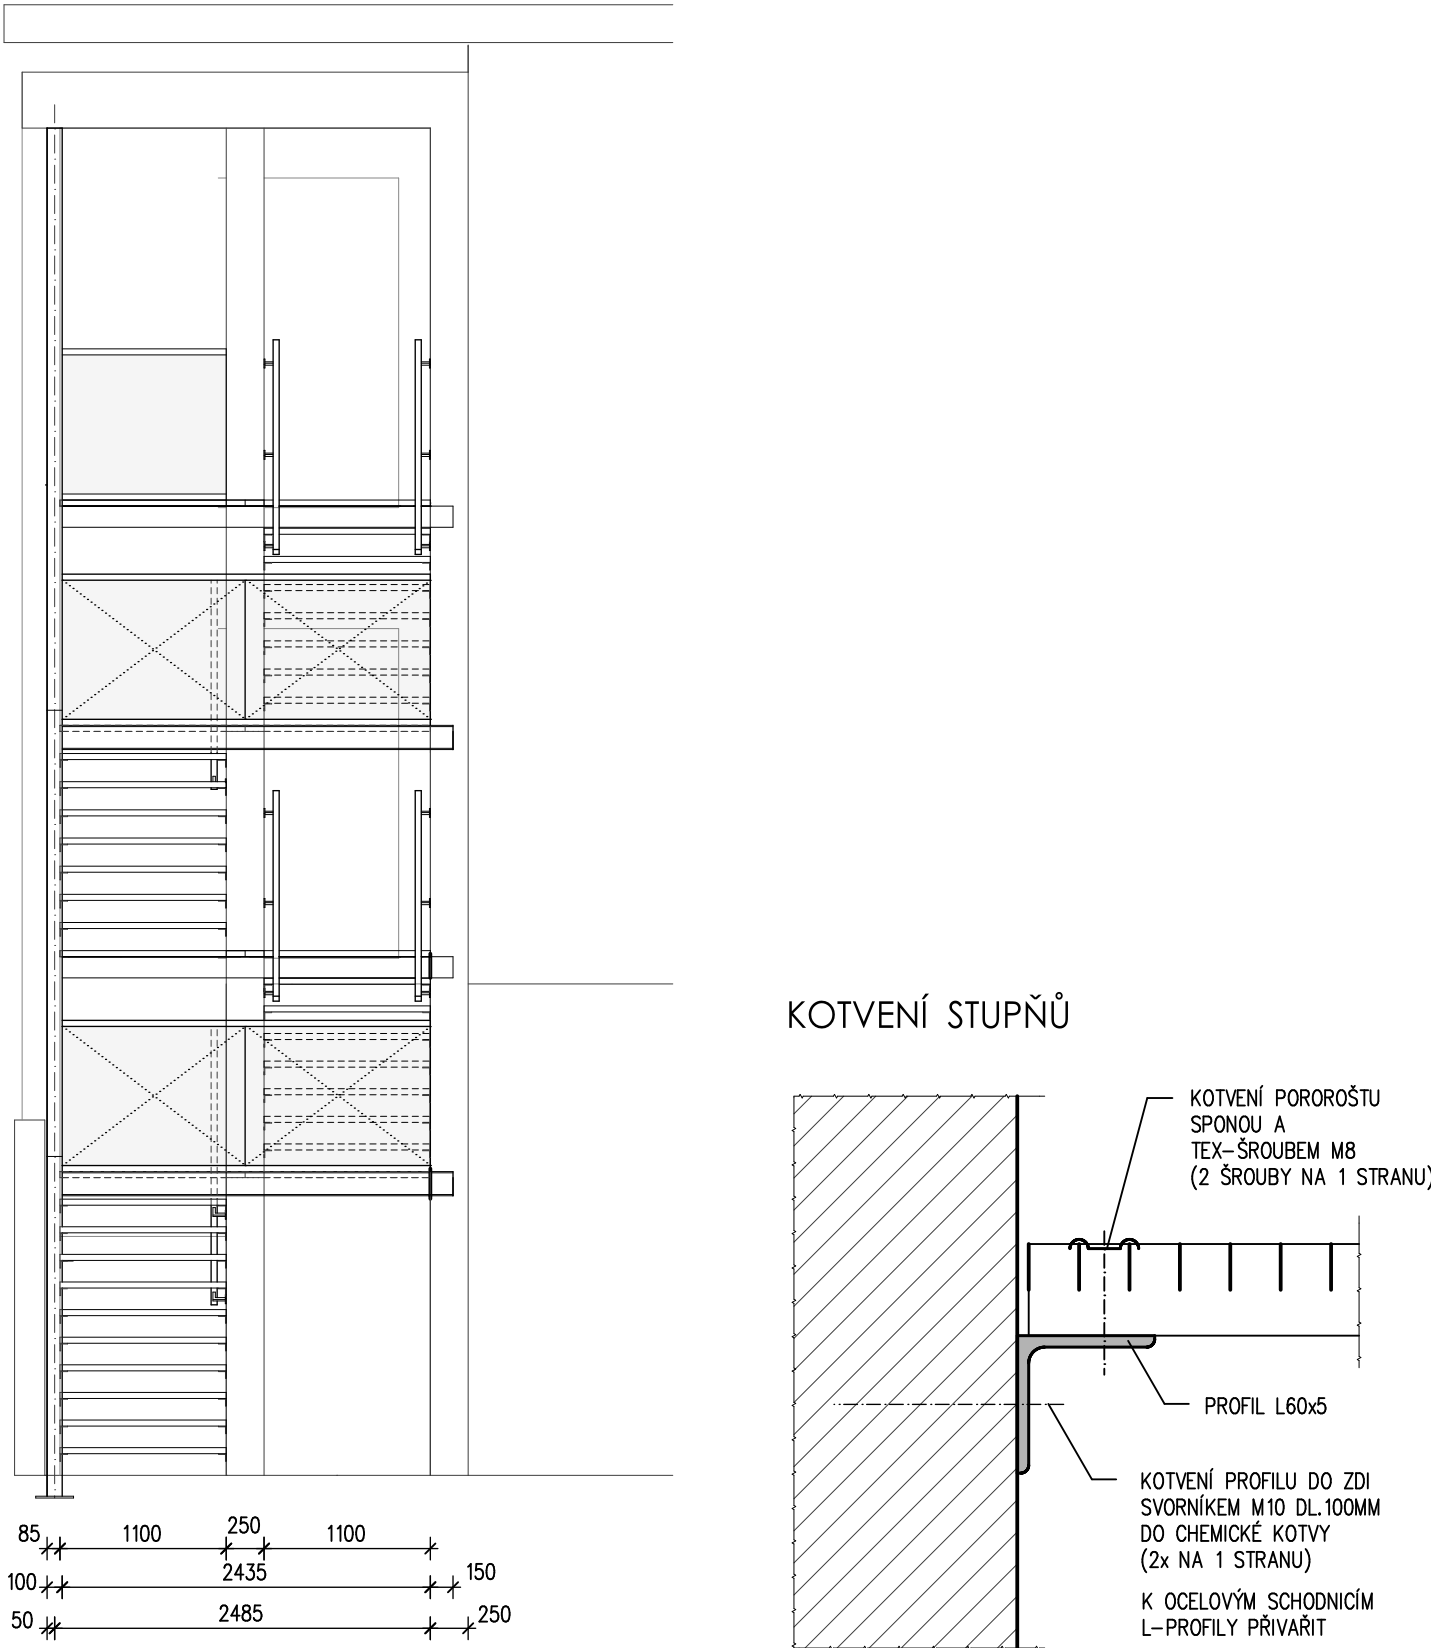


KOTVENÍ STUPŇŮ

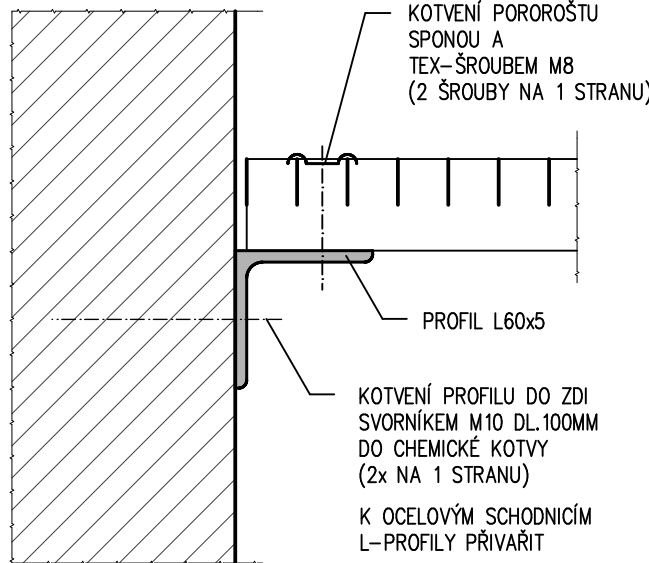


PODLAHA - 1. PATRO

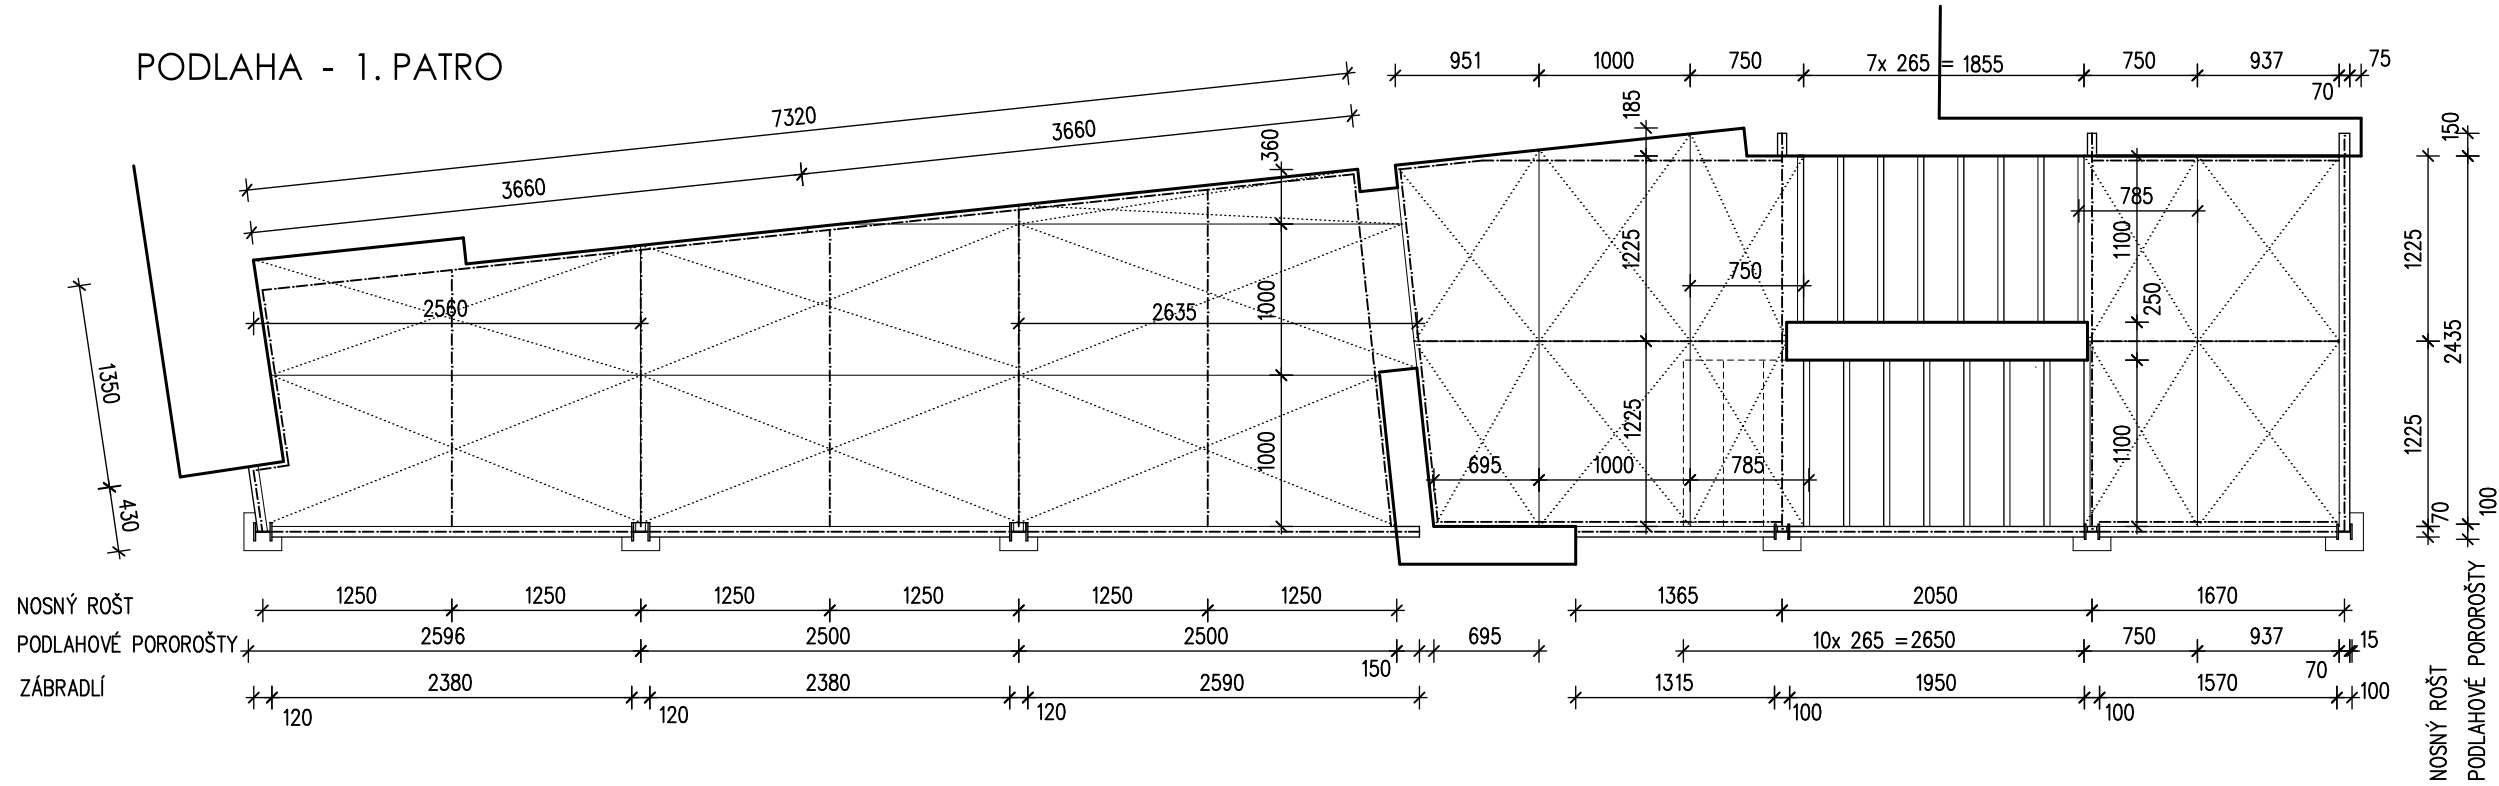

KOTVENÍ ZÁBRADLÍ

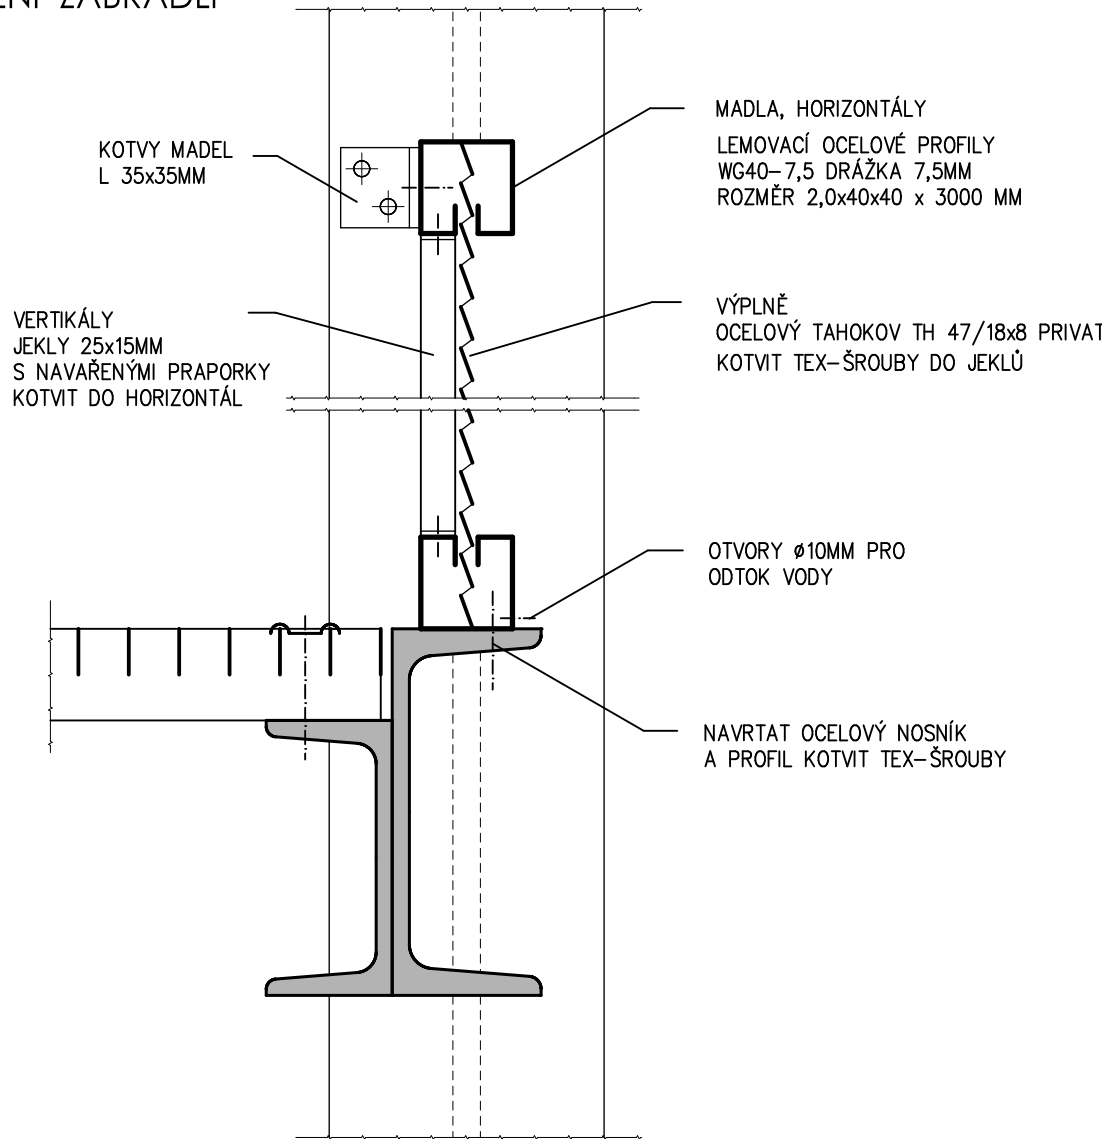

PODLAHA - 2. PATRO

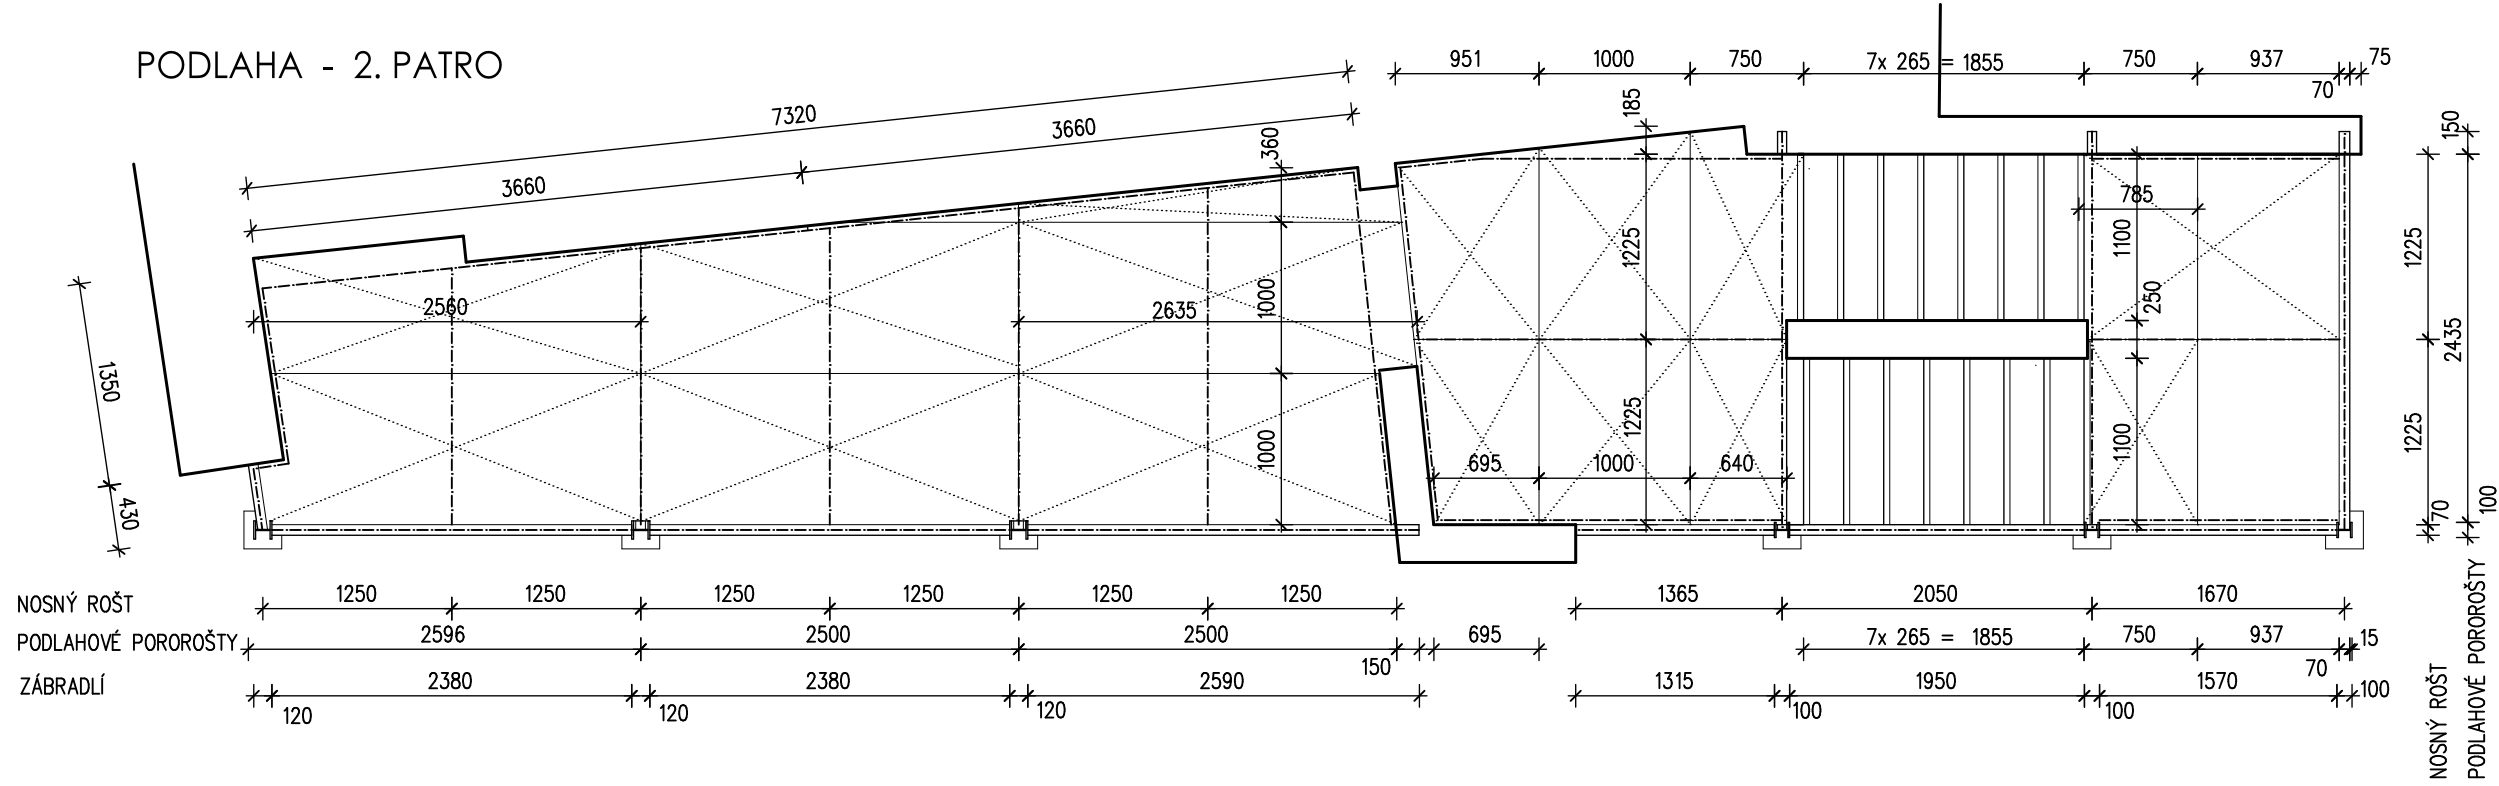

OBJEDNATEL:	STATUTÁRNÍ MĚSTO DĚČÍN MÍROVÉ NÁVĚSTI 1175/5 40538 DĚČÍN 4	
ZHOTOVITEL:	ATELIER SCHMIDT PETR A PAVEL SCHMIDTOVÉ CIBELNÁ 924/26, 405 02 DĚČÍN 6 TEL.: 737 262 172, 774 260 565	ING. PAVEL SCHMIDT AUTORIZOVANÝ INŽENÝR ČKAIT PETR SCHMIDT AUTORIZOVANÝ TECHNIK ČKAIT
ZPRACOVÁNÍ PD - DOMOV SE ZVLÁŠTNÍM REŽIMEM DĚČÍN - KŘEŠICE		
PROFESE ARCH.STAV. ČÁST	NÁZEV VÝKRESU S0.01 – OBJEKT DZR OCEL.KONSTRUKCE POŽÁRNĚ ÚNIKOVÉ SCHODIŠTĚ –VÝKR.1	ZAK.Č. 1802/5 DATUM 04/2020 STUPEŇ DOK. DPS MĚŘÍTKO 1:50
		ČÍSLO VÝKRESU 01.1.32