



CELKOVÁ SITUACE NOVÝCH PARKOVACÍCH PLOCH VNĚ AREÁLU DZR



PARKOVACÍ PLOCHY V UL.KLICPEROVĚ (SV FASÁDA OBJEKTU DZR)
(9 STÁNÍ OA + 1 STÁNÍ ZÁSOBOVÁNÍ OBJEKTU DZR)

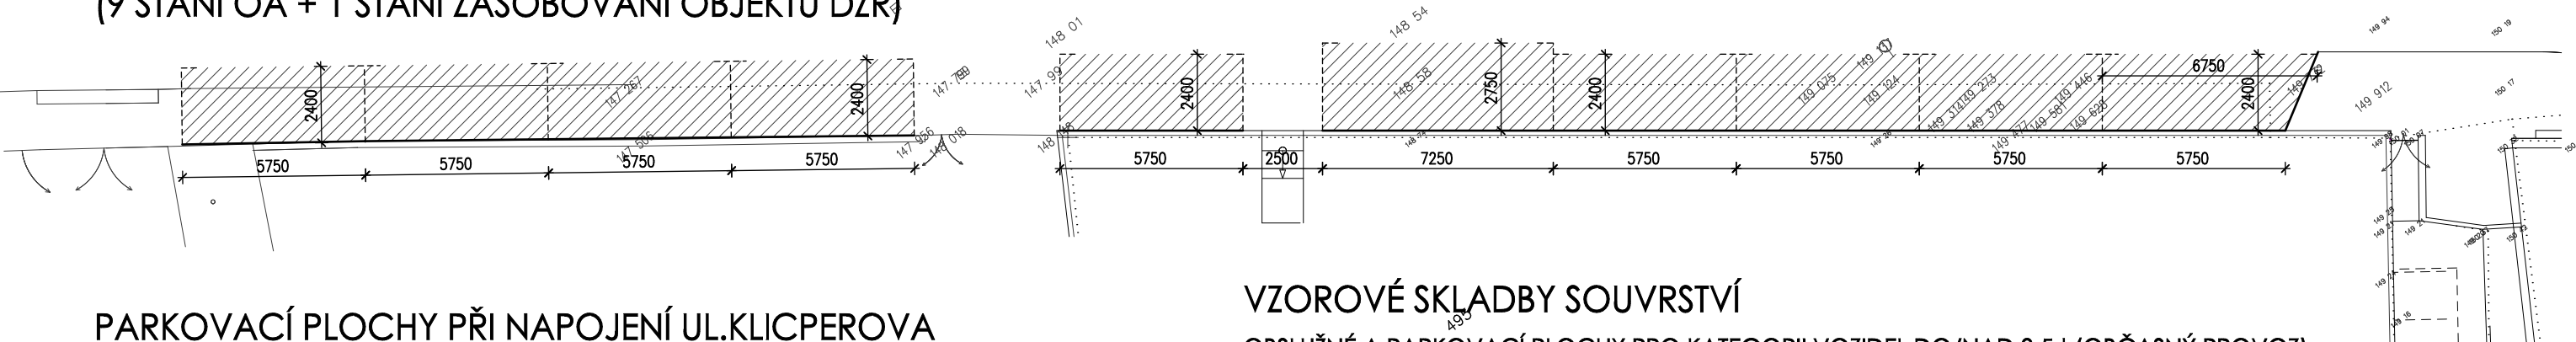

PARKOVACÍ PLOCHY PŘI NAPOJENÍ UL.KLICPEROVA
A U ŠKOLY (4+1 STÁNÍ) 1x BEZBARIÉROVÉ STÁNÍ

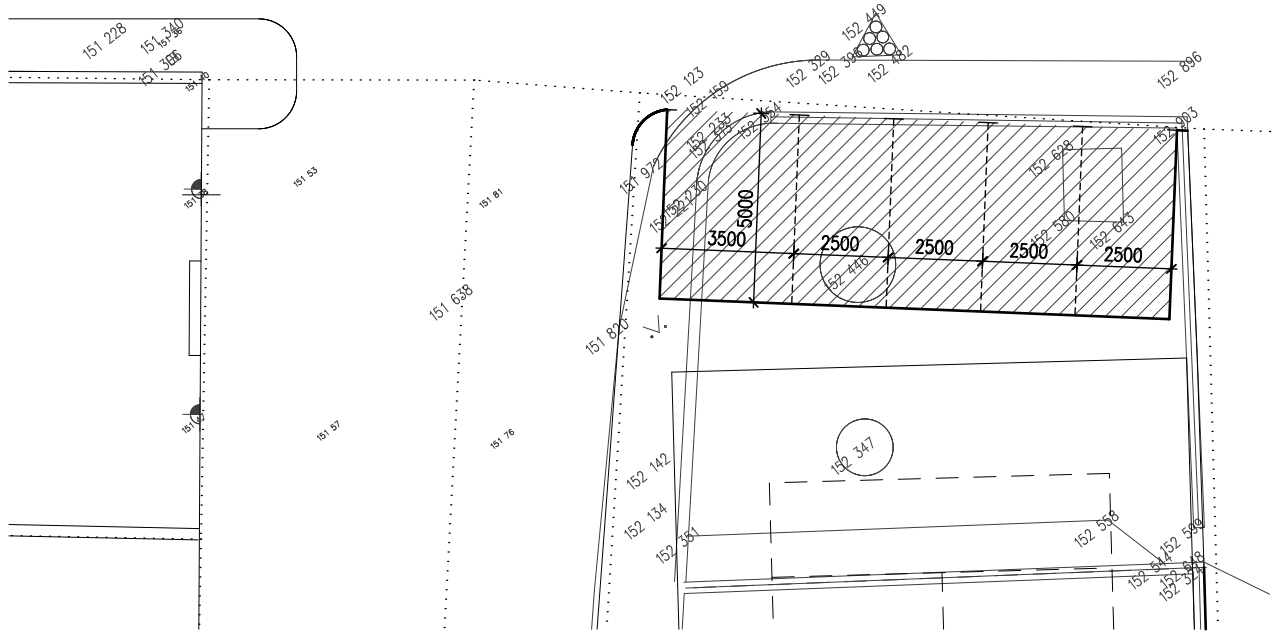


VZOROVÉ SKLADBY SOUVRSTVÍ

OBSLUŽNÉ A PARKOVACÍ PLOCHY PRO KATEGORII VOZIDEL DO/NAD 3,5 t (OBČASNÝ PROVOZ)
DLE: "TECH.PODMÍNKY NAVRH.VOZOVEK POZ.KOMUNIKACÍ"



ZÁMKOVÁ DLAŽBA

SKLADBA D2-D-1-V-PII (OBSLUŽNÉ A PARKOVACÍ PLOCHY)

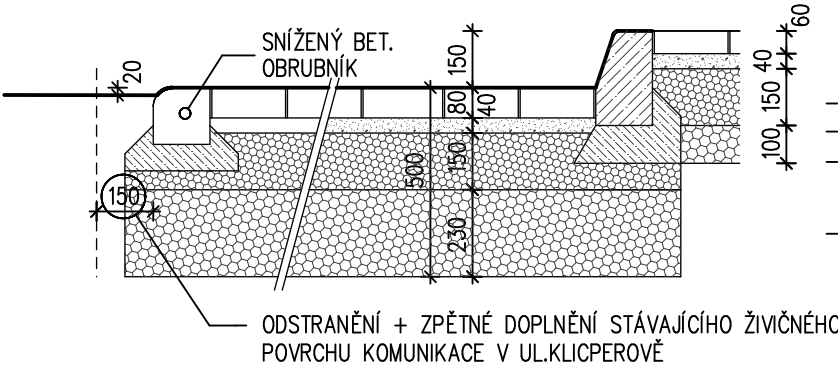NAPOJENÍ NOVÝCH PARKOVACÍCH PLOCH NA STÁVAJÍCÍ POJÍZDNÉ PLOCHY V UL.KLICPEROVĚ



- BET.ZÁMKOVÁ DLAŽBA
- KLADEČÍ VRSTVA KAMENIVO FR.4-8
- LOŽNÁ VRSTVA KAMENIVO FR.0-32 HUTNĚNÁ
- ROZNÁŠECÍ VRSTVA KAMENIVO FR.32-63

OBJEDNATEL:		 <div>STATUTÁRNÍ MĚSTO DĚČÍN MÍROVÉ NÁMĚSTÍ 1175/5 40538 DĚČÍN 4</div>				
ZHOTOVITEL:		ATELIER SCHMIDT PETR A PAVEL SCHMIDTOVÉ		ING. PAVEL SCHMIDT AUTORIZOVANÝ INŽENÝR ČKAIT		
		CIHELNÁ 924/26, 405 02 DĚČÍN 6 TEL.: 737 262 172, 774 260 565		PETR SCHMIDT AUTORIZOVANÝ TECHNIK ČKAIT		
ZPRACOVÁNÍ PD - DOMOV SE ZVLÁŠTNÍM REŽIMEM DĚČÍN - KŘEŠICE						
PROFESE CELKOVÁ SITUACE STAVBY	NÁZEV VÝKRESU SO.04 –KOMUNIKACE SE ZPEVNĚNÝM POVRCHEM,VČ.PARKOVACÍCH PLOCH PARKOVACÍ PLOCHY VNĚ AREÁLU			ZAK.Č.	1802/5	ČÍSLO VÝKRESU 04.1.42
				DATUM	04/2020	
				STUPEŇ DOK.	DPS	
				MĚŘÍTKO	1:200	