



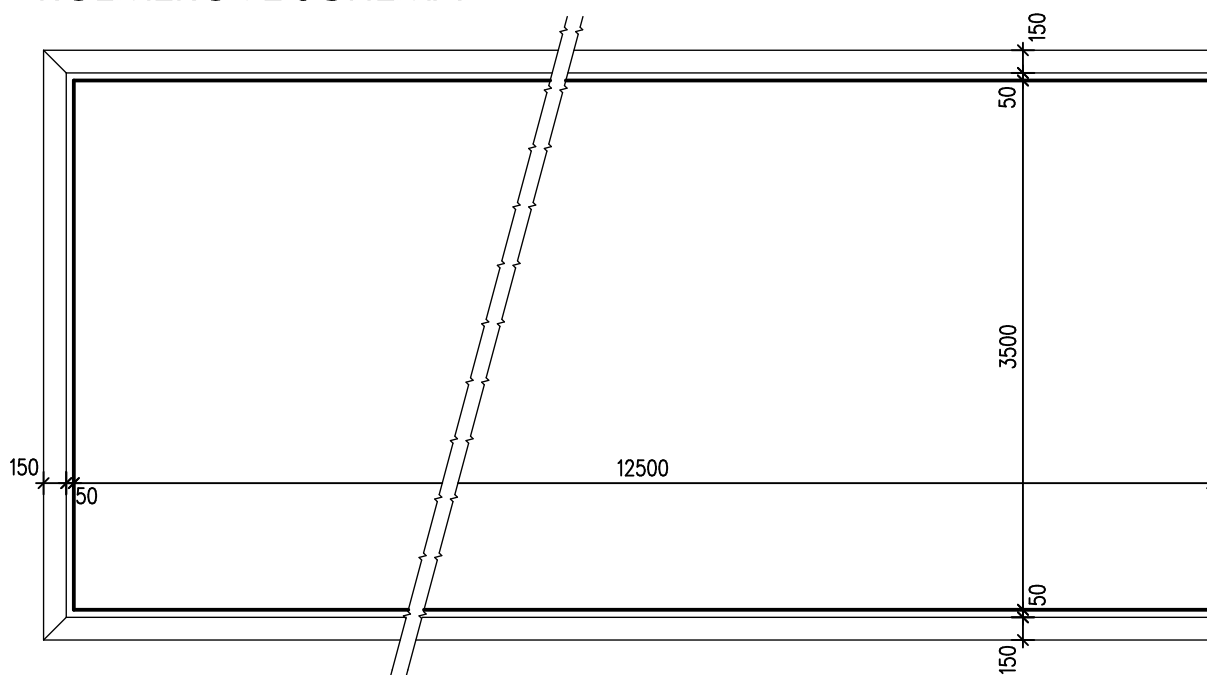

ROZMĚROVÉ SCHÉMA

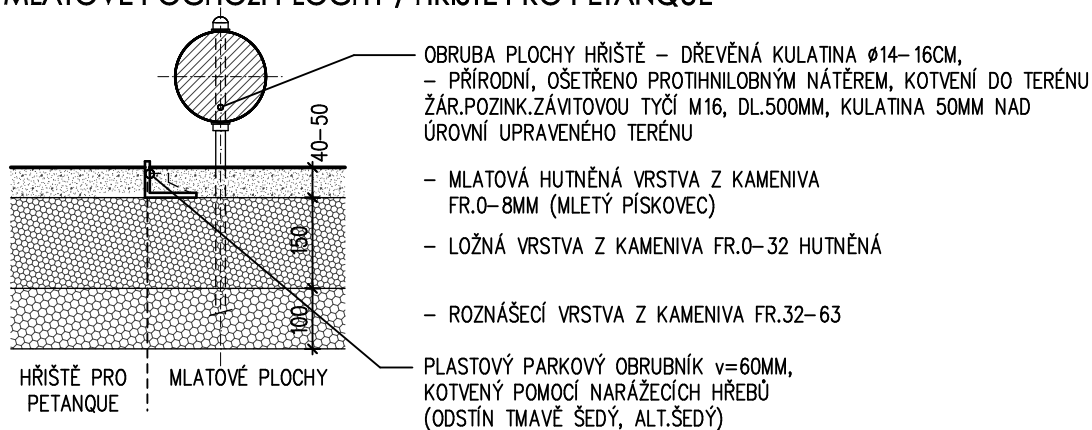

VZOROVÁ SKLADBY SOUVRSTVÍ M 1:10

ÚROVŇOVÁ ÚPRAVA NAPOJENÍ MLATOVÉ POCHOZÍ PLOCHY / HŘIŠTĚ PRO PETANQUE



OBJEDNATEL:		 <div>STATUTÁRNÍ MĚSTO DĚČÍN MÍROVÉ NÁMĚSTÍ 1175/5 40538 DĚČÍN 4</div>				
ZHOTOVITEL:		 <div>ATELIER SCHMIDT PETR A PAVEL SCHMIDTOVÉ CIHELNÁ 924/26, 405 02 DĚČÍN 6 TEL.: 737 262 172, 774 260 565</div>				<div>ING. PAVEL SCHMIDT AUTORIZOVANÝ INŽENÝR ČKAIT</div> <div>PETR SCHMIDT AUTORIZOVANÝ TECHNIK ČKAIT</div>
ZPRACOVÁNÍ PD - DOMOV SE ZVLÁŠTNÍM REŽIMEM DĚČÍN - KŘEŠICE						
PROFESE ARCH.STAV. ČÁST		NÁZEV VÝKRESU S0.06 – VODNÍ/VOLNOČASOVÉ PRVKY PLOCHA PRO PETANQUE		ZAK.Č. 1802/5		ČÍSLO VÝKRESU 06.1.61
				DATUM 04/2020		
				STUPEŇ DOK. DPS		
				MĚŘÍTKO 1:50/:10		