## ROZMĚROVÉ SCHÉMA - PŮDORYS M. 1:100

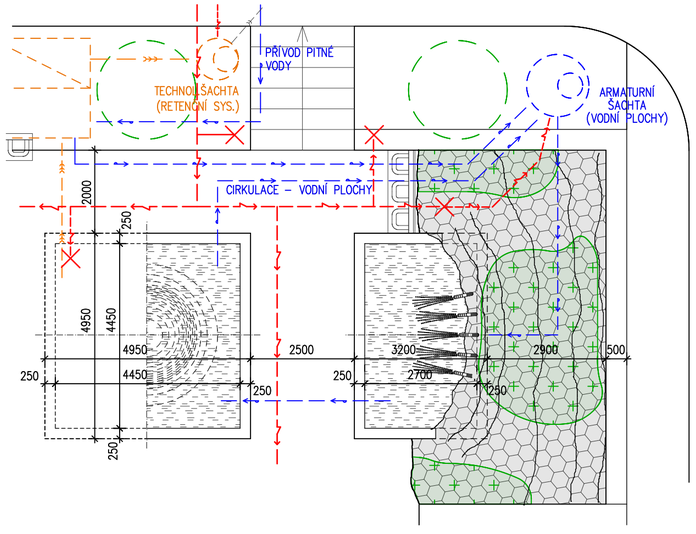


## ROZMĚROVÉ SCHÉMA - ŘEZ

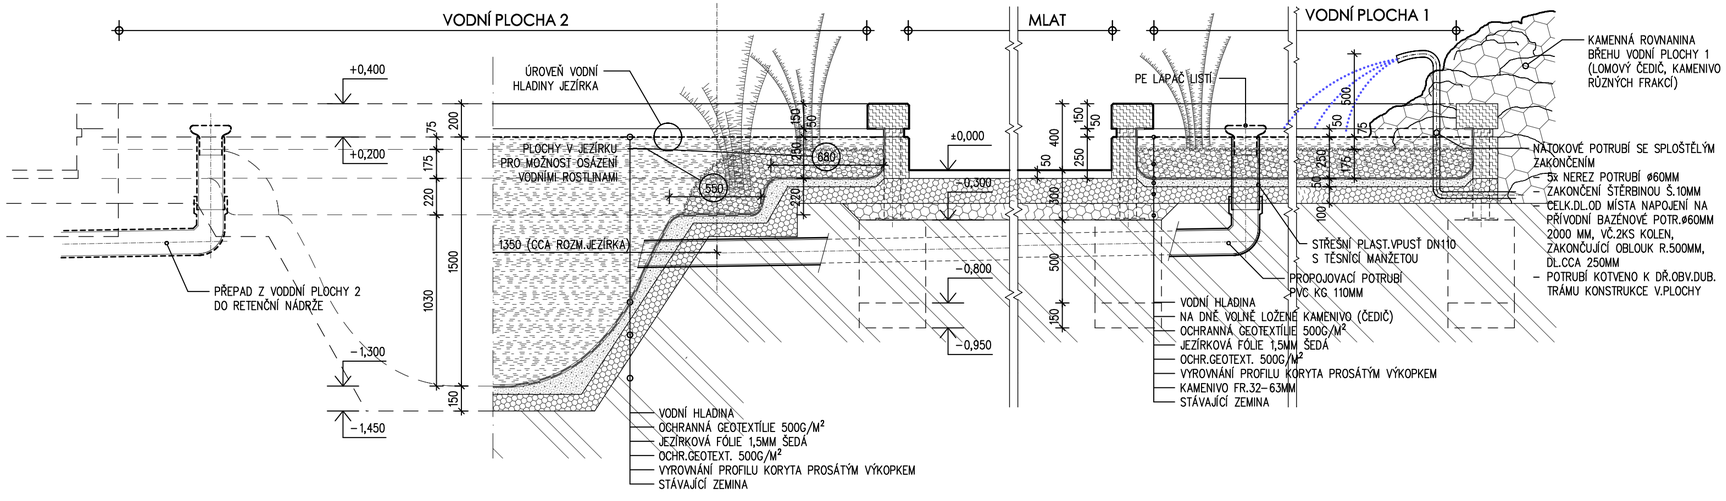


## CELKOVÝ POHLED

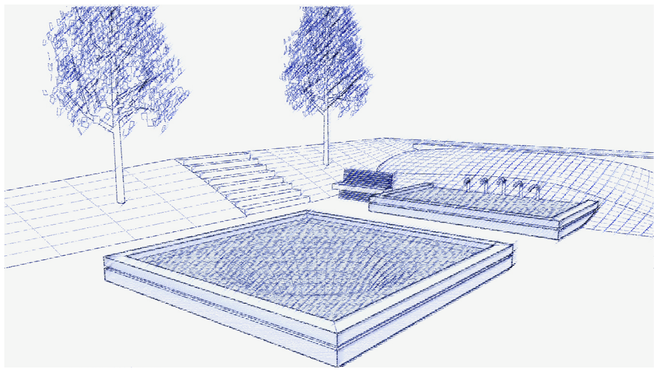

## POPIS KONSTRUKCE:

- MONOLIT.ZÁKLADOVÉ PATKY Z TVÁRNIC ZTRAC.BEDNĚNÍ 400/400MM, v=500MM, HUTNĚNÝ PODSYP 150MM
- OCEL.NOSNÉ SLOUPKY Z PROF. I–100, DL.550MM PRO KOTVENÍ DŘEVĚNÝCH OBVOD.TRÁMKŮ, OS.VZDÁL. 1100MM, ŽÁR.POZINK (ÚPRAVA SLOUPKŮ PRO OSAZENÍ ZALÍCOVÁNÍM ZADNÍ HRANY PÁSNICE PROF.I–100 VE SMĚRU K VODNÍM PLOCHÁM PRO MOŽNOST PLOŠNÉHO KOTVENÍ JEZÍRKOVÉ FÓLIE)
- OBVODOVÁ KONSTRUKCE VODNÍCH PLOCH Z DŘEVĚNÝCH HOBLOVANÝCH TRÁMŮ (DUB), PROF.150/250MM, DL.–2500MM, SPOJE V MÍSTECH NÁROŽÍ A V OSE STRANY, POVRCH.ÚPRAVA – BEZBARVÝ VOSKOVÝ OLEJOVÝ NÁTĚR
- VÝPLŇOVÝ TRÁMEK 50/50MM V NEGATIVNÍ SPÁŘE MEZI OBVODOVÝMI TRÁMY, POVRCH.ÚPRAVA – DTTO
- VODNÍ PLOCHA 1 (NÁTOK)
  - VNITŘNÍ ROZMĚR PLOCHY 4500x 2700MM,
  - NÁTOKOVÝ PRVEK ČÁSTEČNĚ ZAPUŠTĚNÝ DO KAM.BŘEHU
  - MIN.HLOUBKA VODNÍ VRSTVY (CCA 150MM), CELOPLOŠNÁ VÝPLŇ KAMENIVEM STŘEDNÍ FRAKCE (16–64) ZAJIŠŤUJÍCÍ PRŮTOK VODNÍ MASY DO MÍSTA PROPOJOVACÍHO POTRUBÍ DO VODNÍ PLOCHY 2
  - OSÁZENÍ VODNÍMI ROSTLINAMI PŘI OKRAJÍCH PLOCHY
- VODNÍ PLOCHA 2 (HL.1,50M)
  - PROMĚNNÁ HLOUBKA PLOCHY 0,15 – 1,50M,
  - CIRKULACE VODY PROPOJENÍM S PLOCHOU 1 + DO ARMATURNÍ ŠACHTY,
  - UDRŽOVÁNÍ ÚROVNĚ HLADINY PŘEPADEM DO RET.NÁDRŽE (ODTOK) + PŘES TECHNOL./ARMATURNÍ ŠACHTU
  - OSÁZENÍ VODNÍMI ROSTLINAMI PŘI OKRAJÍCH PLOCHY
  - VODNÍ PLOCHA S MOŽNOSTÍ ZARYBNĚNÍ OKRASNÝMI RYBAMI
- BŘEH Z KAMENNÉ ROVNANINY
  - ROVNANINA Z PŘÍRODNÍHO LOMOVÉHO KAMENE
  - OSÁZENÍ PLOCHY SKALNIČKAMI

| | | |
|---|---|---|
| OBJEDNATEL: | STATUTÁRNÍ MĚSTO DĚČÍN<br>MÍROVÉ NÁMĚSTÍ 1175/5<br>40538 DĚČÍN 4 | |
| ZHOTOVITEL: | ATELIER SCHMIDT<br>PETR A PAVEL SCHMIDTOVÉ<br>CIHELNÁ 924/26, 405 02 DĚČÍN 6<br>TEL.: 737 262 172, 774 260 565 | ING. PAVEL SCHMIDT<br>AUTORIZOVANÝ INŽENÝR ČKAIT<br>PETR SCHMIDT<br>AUTORIZOVANÝ TECHNIK ČKAIT |

ZPRACOVÁNÍ PD - DOMOV SE ZVLÁŠTNÍM REŽIMEM DĚČÍN - KŘEŠICE

| | | | |
|---|---|---|---|
| PROFESE<br>ARCH.STAV.<br>ČÁST | NÁZEV VÝKRESU<br>**SO.06 – VODNÍ/VOLNOČASOVÉ PRVKY**<br>**VODNÍ PLOCHY** | ZAK.Č. 1802/5<br>DATUM 04/2020<br>STUPEŇ DOK. DPS<br>MĚŘÍTKO 1:25/ : 100 | ČÍSLO VÝKRESU<br>05.1.54 |