PŮDORYS - STAVEBNÍ KONSTRUKCE

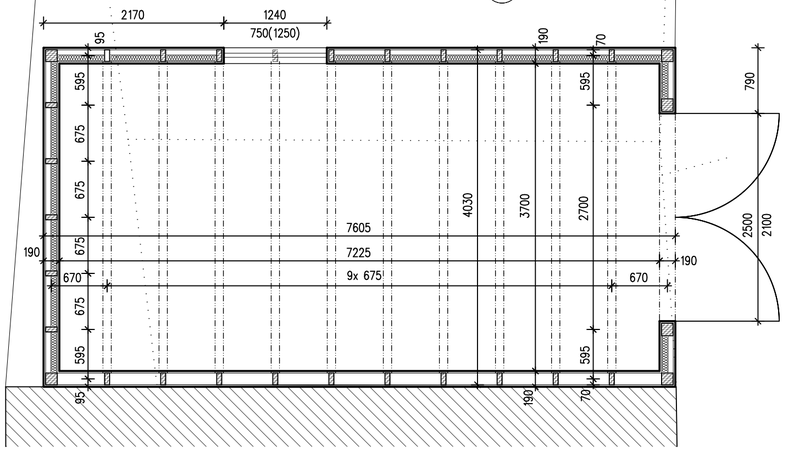

POHLED BOČNÍ - SEVEROVÝCHODNÍ

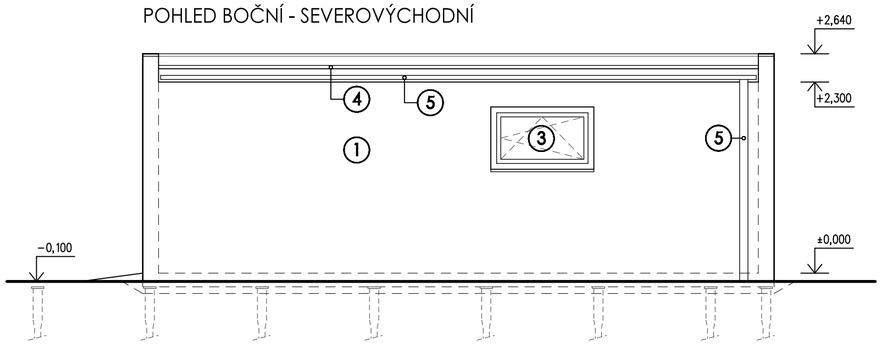

POHLED ČELNÍ - JIHOVÝCHODNÍ

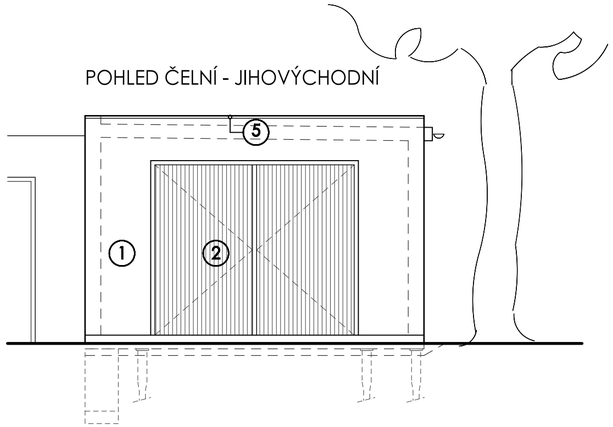

PŮDORYS - KONSTRUKCE PODLAHY / ZÁKLADY

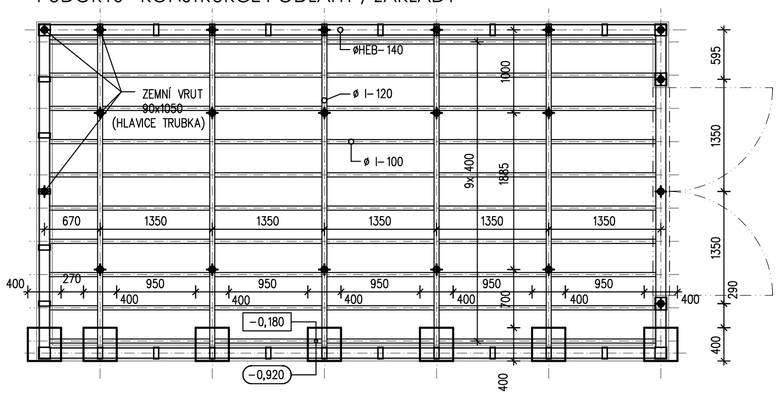

PŘÍČNÝ ŘEZ

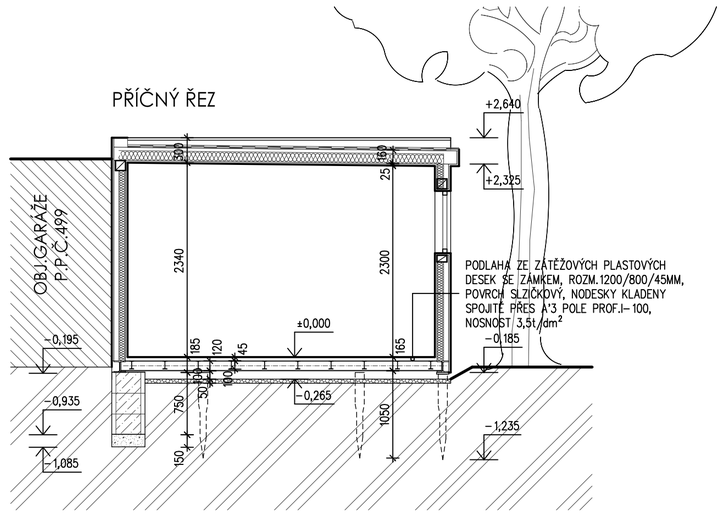

LEGENDA POVRCHOVÝCH ÚPRAV

1. MINERÁLNÍ OMÍTKA HLADKÁ, ODSTÍN SV.ŠEDÁ
2. OCELOVÁ 2−KŘÍDLOVÁ VRATA
   - OSAZENÁ DO OCELOVÉ ZÁRUBNĚ Z TENKOST.JACKL PROFILŮ 70/100
   - KOVÁNÍ KLIKA/KOULE, VRATOVÝ ROZPOROVÝ SYSTÉM S KOTVENÍM PODLAHA/NADPRAŽÍ
   - ŽÁR.POZINK, 2−NÁSOBNÝ SYNTET.NÁTĚR, ODSTÍN ŠEDÁ
3. OK.VÝPLNĚ OTVORŮ DO NOSNÝCH PLASTOVÝCH PROFILŮ
   - ZASKLENÍ IZOLAČNÍM 2−SKLEM ČIRÝM
   - PLASTOVÉ PROFILY ODSTÍN ŠEDÁ
4. SKLADBA STŘECHY:
   - POVLAKOVÁ KRYTINA NA BÁZI EVA, ODSTÍN SV.ŠEDÁ
   - BEDNĚNÍ Z DESEK OSB 20 PERO/DRÁŽKA
   - NOSNÉ KROKVE ø120/160
   - T.IZOLACE, MINERÁLNÍ VLNA (0,038W/m²k), 120MM
   - PAROZÁBRANA
   - PODBITÍ Z DESEK OSB 20, PERO/DRÁŽKA
5. KLEMPÍŘSKÉ VÝROBKY
   - OPLECHOVÁNÍ ATIK, ŽLAB, DEŠŤOVÝ SVOD − LAKOVANÝ POZINK.PLECH, ODSTÍN ŠEDÁ

PŮDORYS - KONSTRUKCE STŘECHY

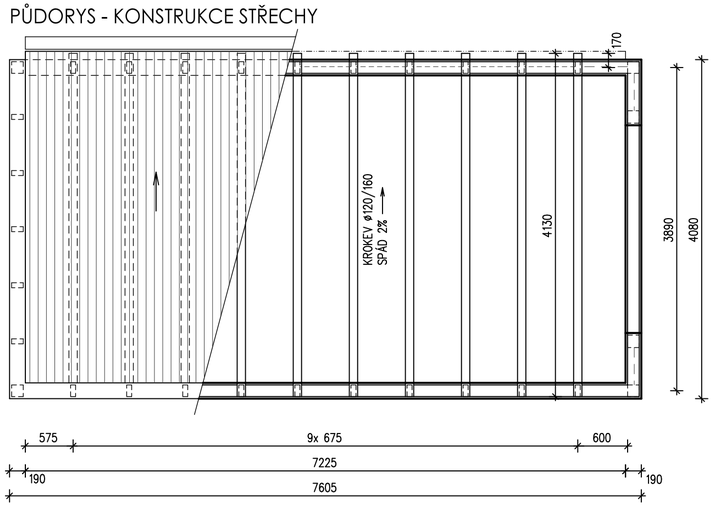

LEGENDA MATERIÁLŮ

- MONOLITICKÉ ZÁKLADOVÉ PÁSY(PATKY) Z PROSTÉHO BETONU
- DŘEVĚNÁ KONSTRUKCE OBVODOVÉHO PLÁŠTĚ
  - NOSNÝ SLOUPEK 140/140, MEZILEHLÉ 80/140
  - OBOUSTR.OPLÁŠTĚNÍ DESKAMI OSB 20, PERO/DRÁŽKA
  - T.IZOLACE, MINERÁLNÍ VLNA (0,038W/m²k), 80MM
- ŠTĚRKOPÍSKOVÉ PODSYPY
- ZPĚTNÉ HUTNĚNÉ ZÁSYPY
- PODKLADNÍ SOUVRSTVÍ POCHOZÍCH PLOCH (BET.DLAŽBA/MLATOVÉ PLOCHY)
  - ROZNÁŠECÍ VRSTVA, KAMENIVO FR.8−16
  - NOSNÁ VRSTVA, KAMENIVO FR.0−63
- STÁVAJÍCÍ ZEMINA
- TEPELNÁ IZOLACE OBV.ROŠTOVÝCH KONSTRUKCÍ/STŘ.PLÁŠTĚ, MINERÁLNÍ VLNA TL.60/120MM
- STŘEŠNÍ POVLAKOVÁ KRYTINA NA BÁZI EVA (REF.VÝR. − EVALON V)

OBJEDNATEL: **STATUTÁRNÍ MĚSTO DĚČÍN**
MÍROVÉ NÁMĚSTÍ 1175/5
40538 DĚČÍN 4

ZHOTOVITEL: ATELIER SCHMIDT
PETR A PAVEL SCHMIDTOVÉ
CIHELNÁ 924/26, 405 02 DĚČÍN 6
TEL.: 737 262 172, 774 260 565

ING. PAVEL SCHMIDT
AUTORIZOVANÝ INŽENÝR ČKAIT

PETR SCHMIDT
AUTORIZOVANÝ TECHNIK ČKAIT

ZPRACOVÁNÍ PD - DOMOV SE ZVLÁŠTNÍM REŽIMEM DĚČÍN - KŘEŠICE

PROFESE	NÁZEV VÝKRESU		
ARCH.STAV. ČÁST	**SO.02.3 − OBJEKT GARÁŽE** **CELKOVÝ VÝKRES**	ZAK.Č. 1802/5 DATUM 04/2020 STUPEŇ DOK. DPS MĚŘÍTKO 1:50	ČÍSLO VÝKRESU 02.1.23