



KUCHYŇSKÉ LINKY PRO KLIENTY


kl-4 SESTAVA LEVÁ
DĚLKA 2275MM
2 KS

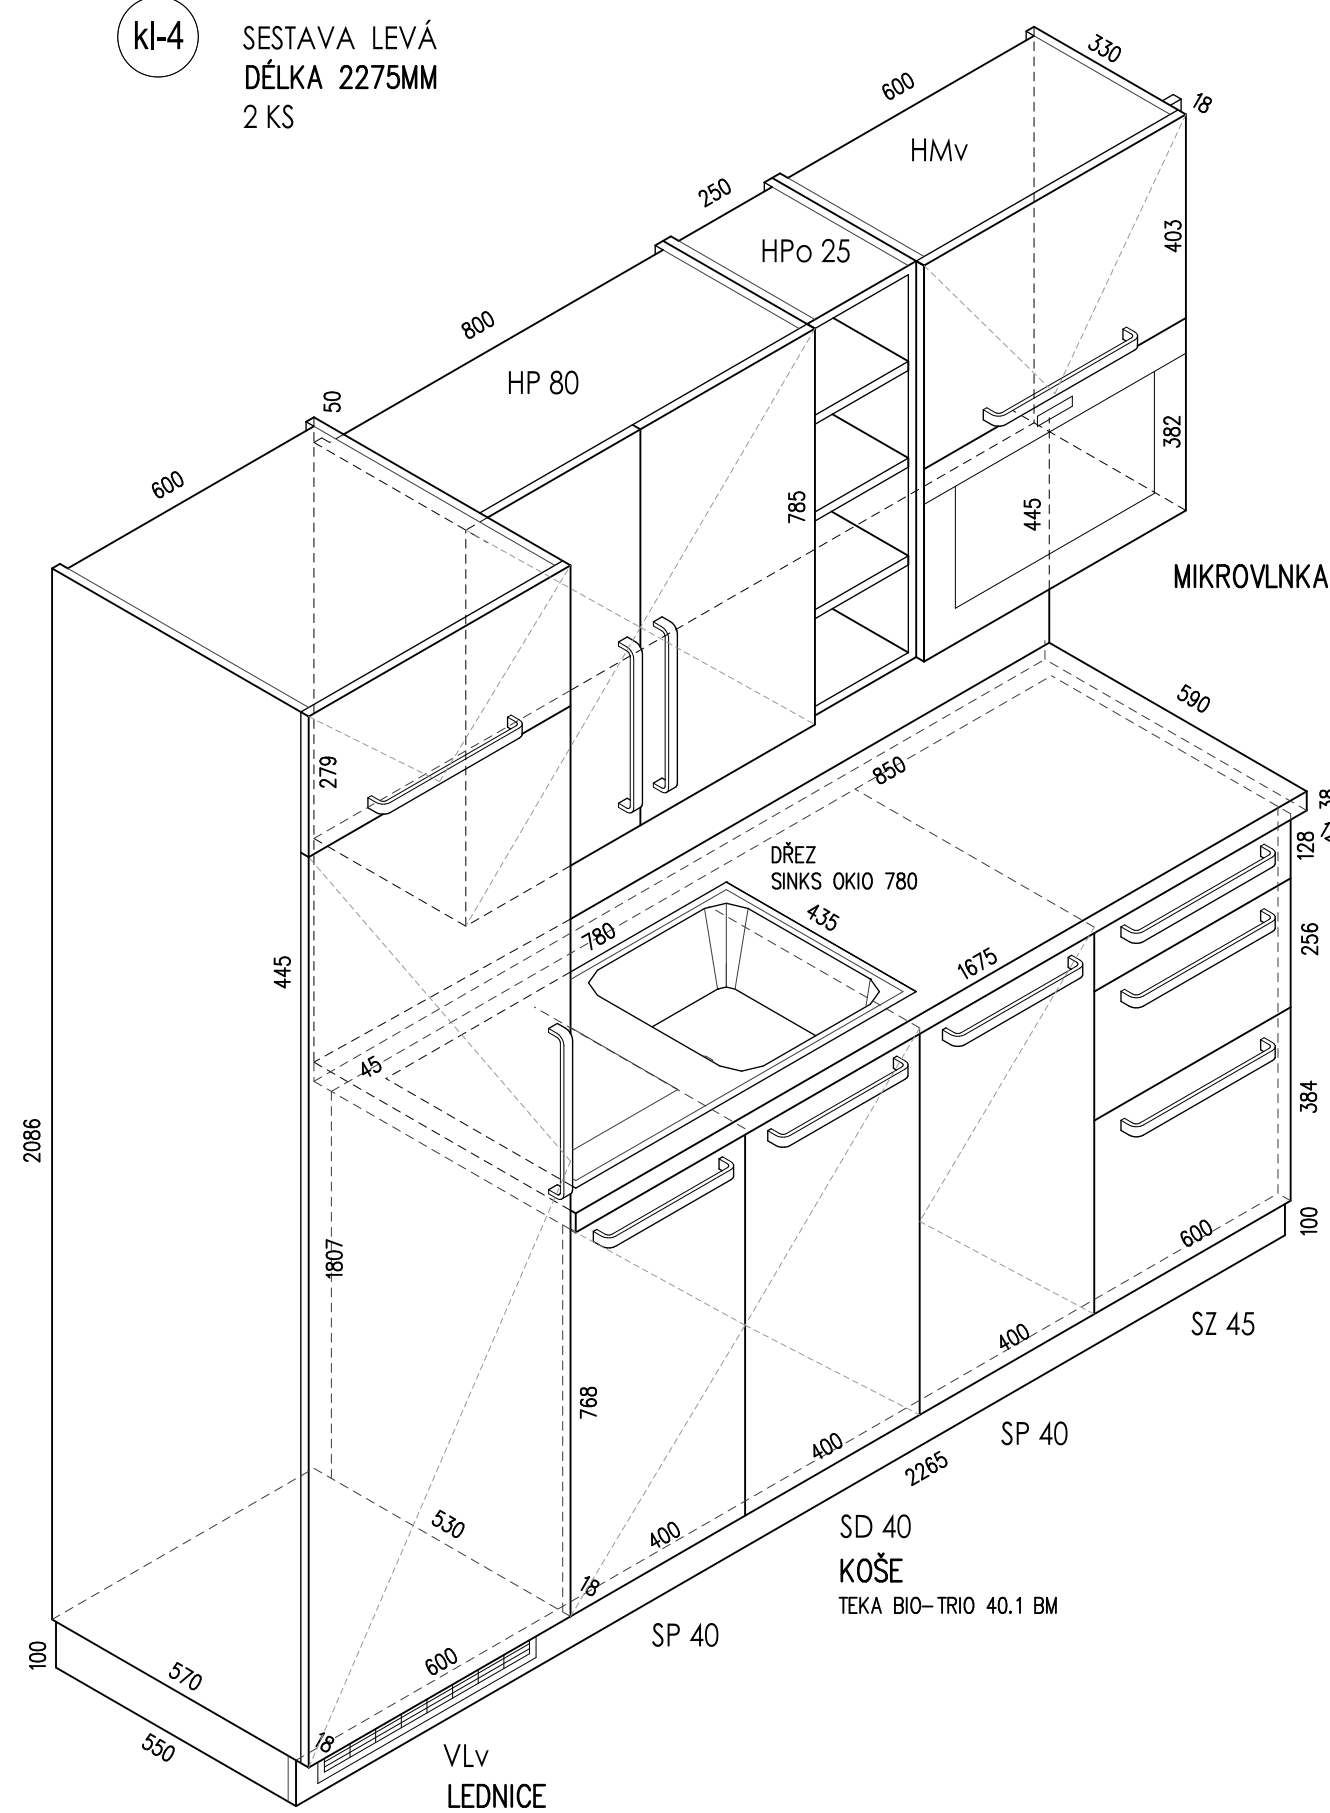

kl-5 SESTAVA PRAVÁ
DĚLKA 2425MM
4 KS

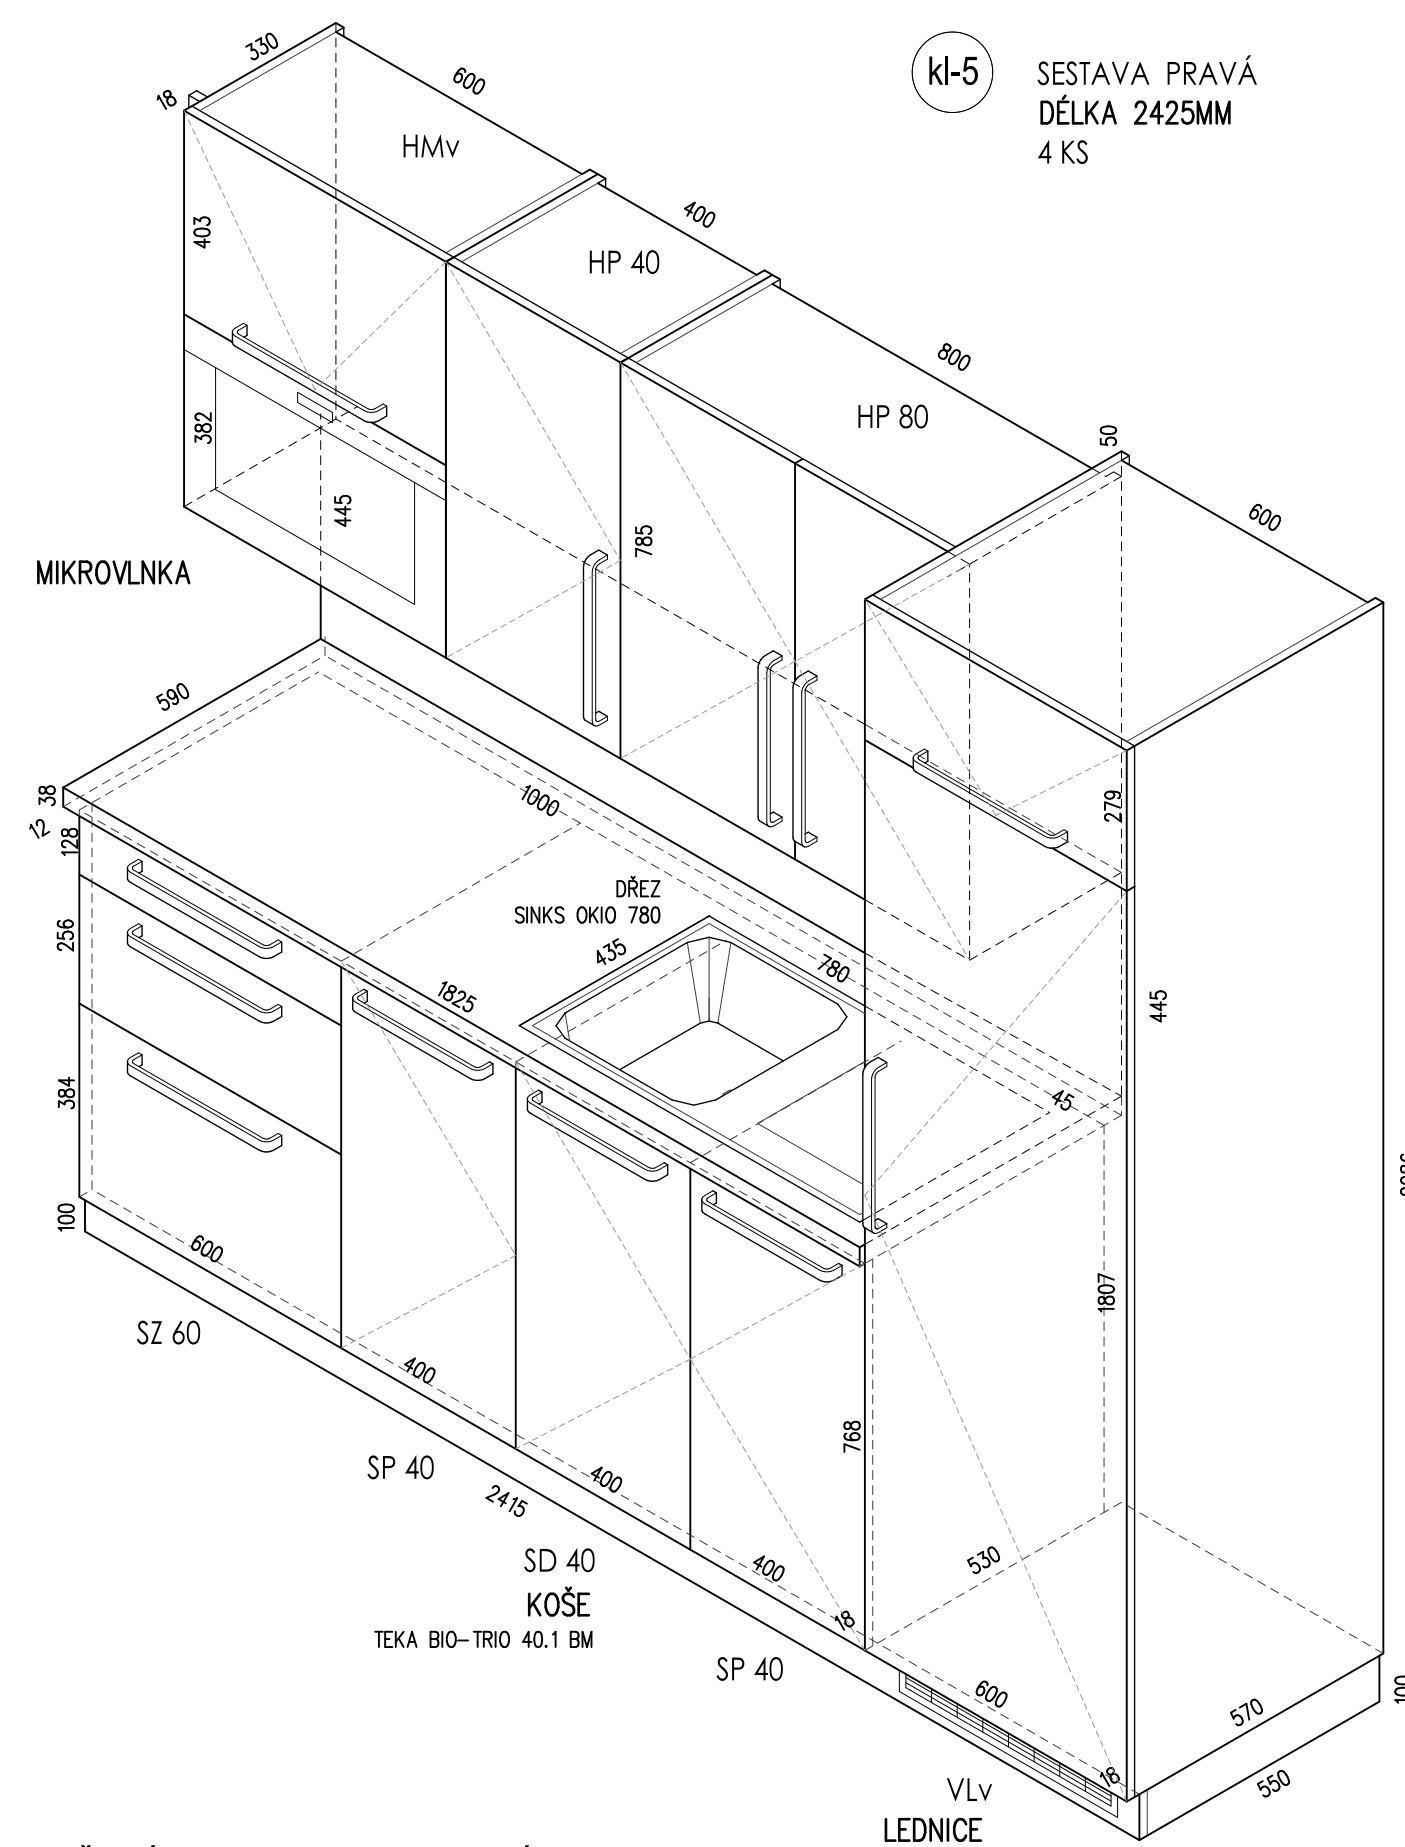


kl-6 LINKA S PRAČKOU
DĚLKA 2950MM
2 KS

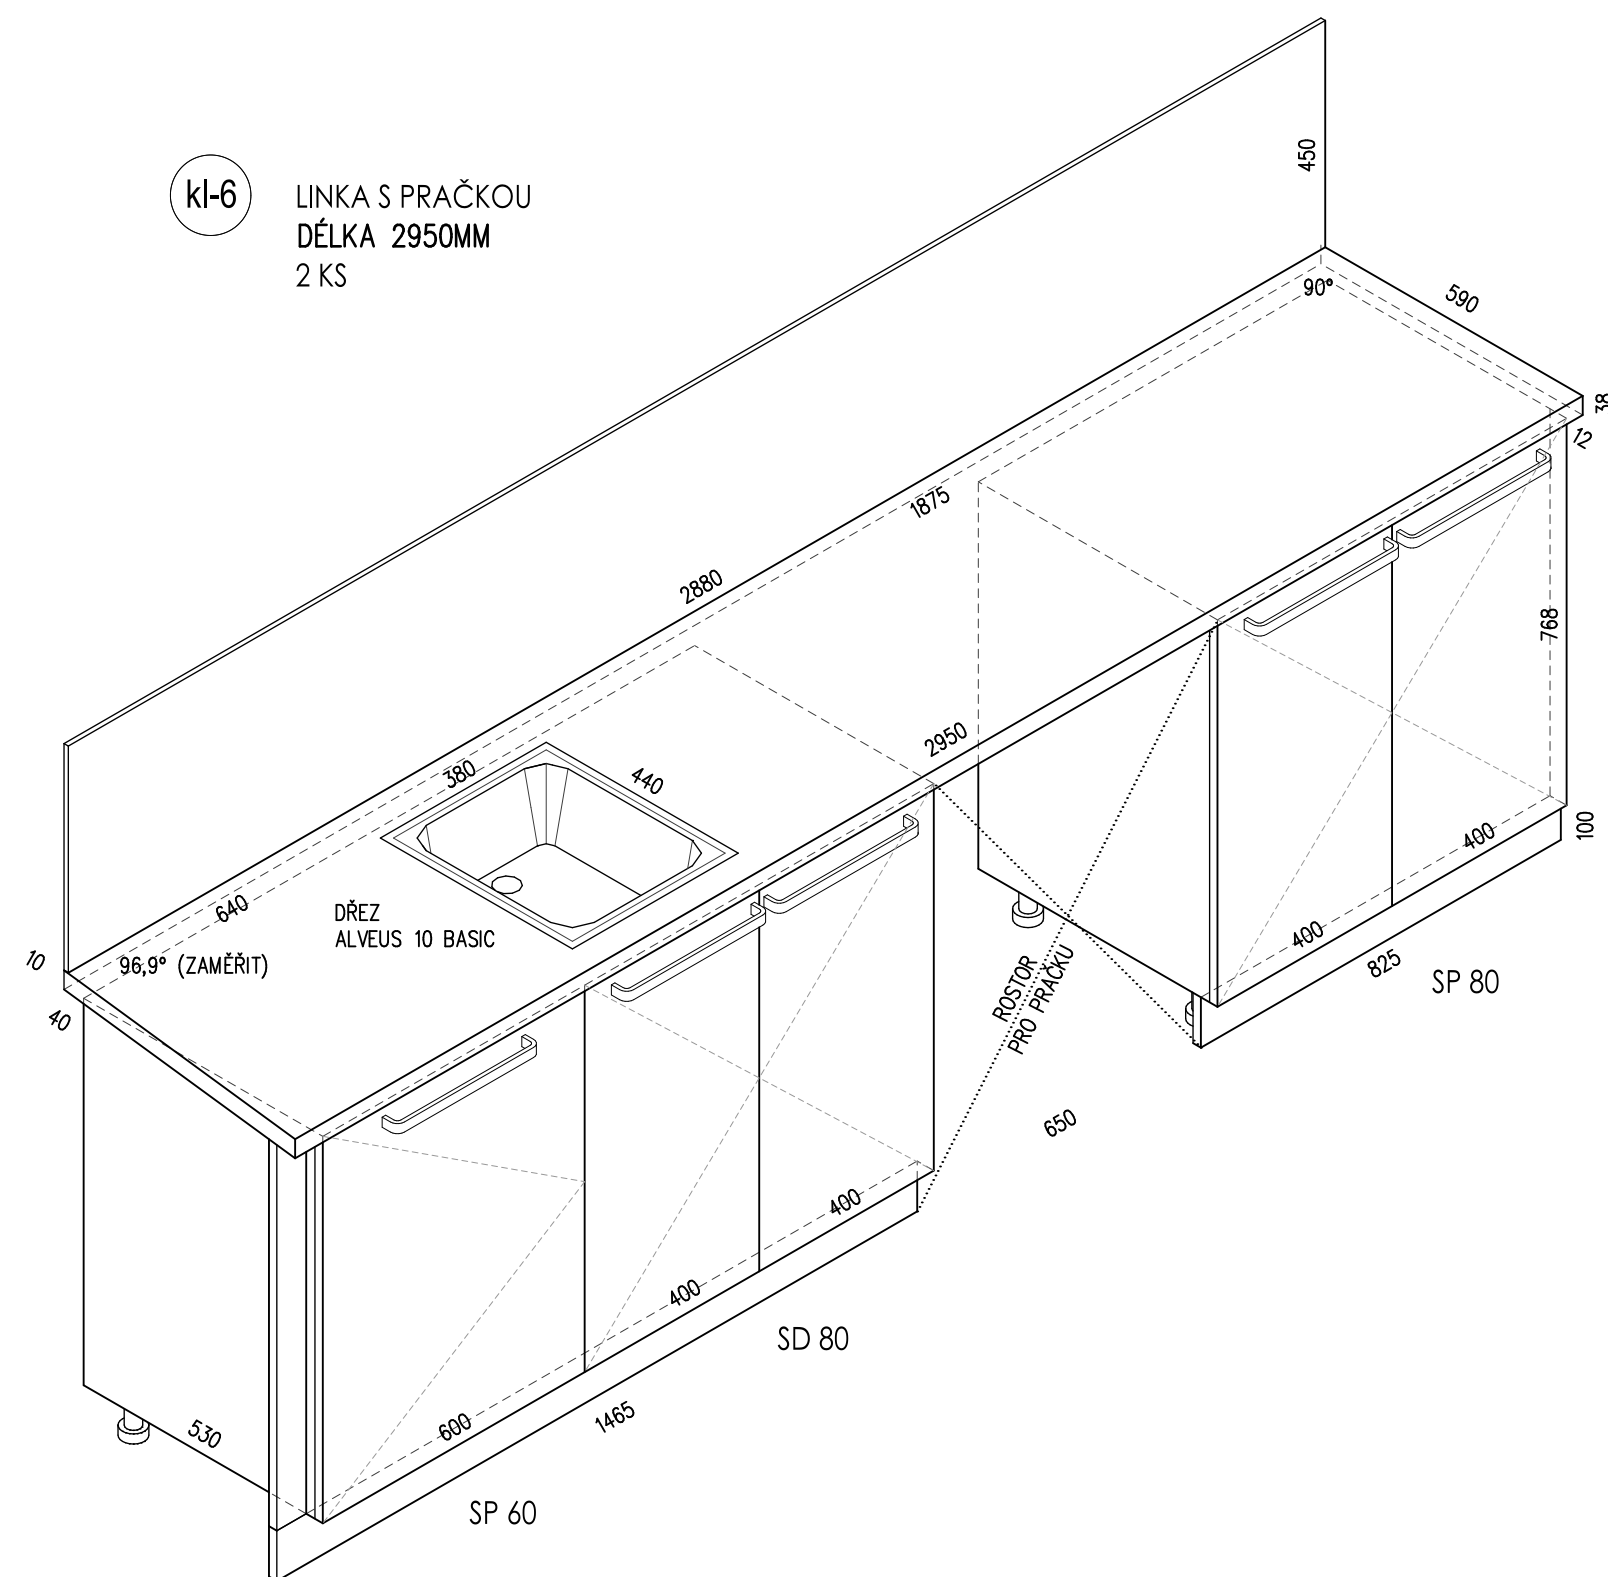


KUCHYŇSKÉ LINKY PRO PERSONÁL


kl-1 KUCHYŇ - PŘÍMÁ PÉČE
DĚLKA 1100MM
2 KS

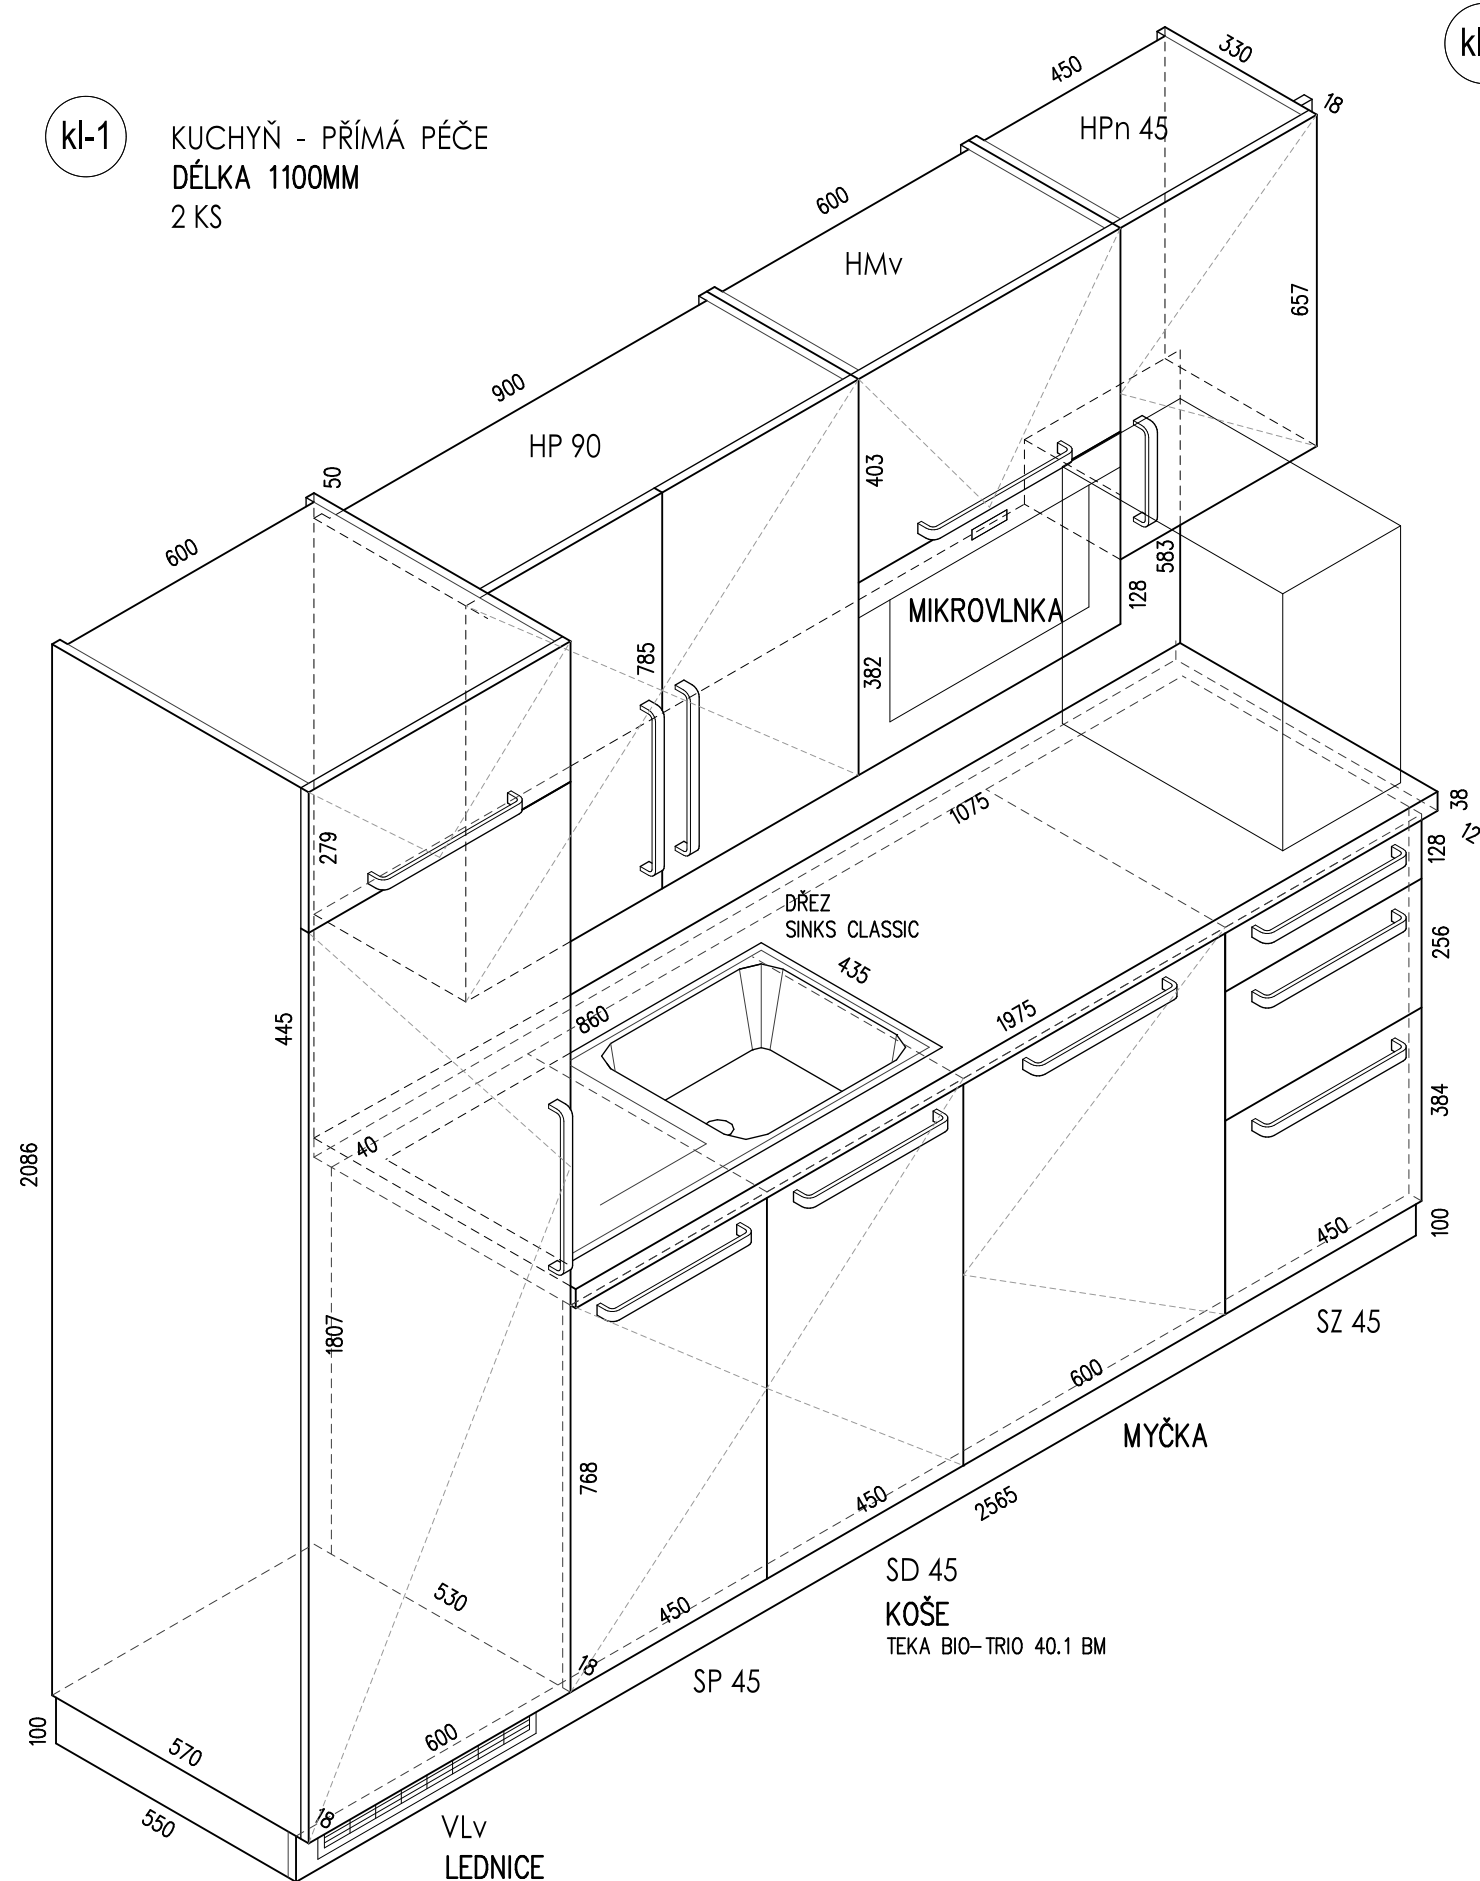

kl-2 ČAJOVÁ KUCHYŇKA
DĚLKA 1100MM
1 KS

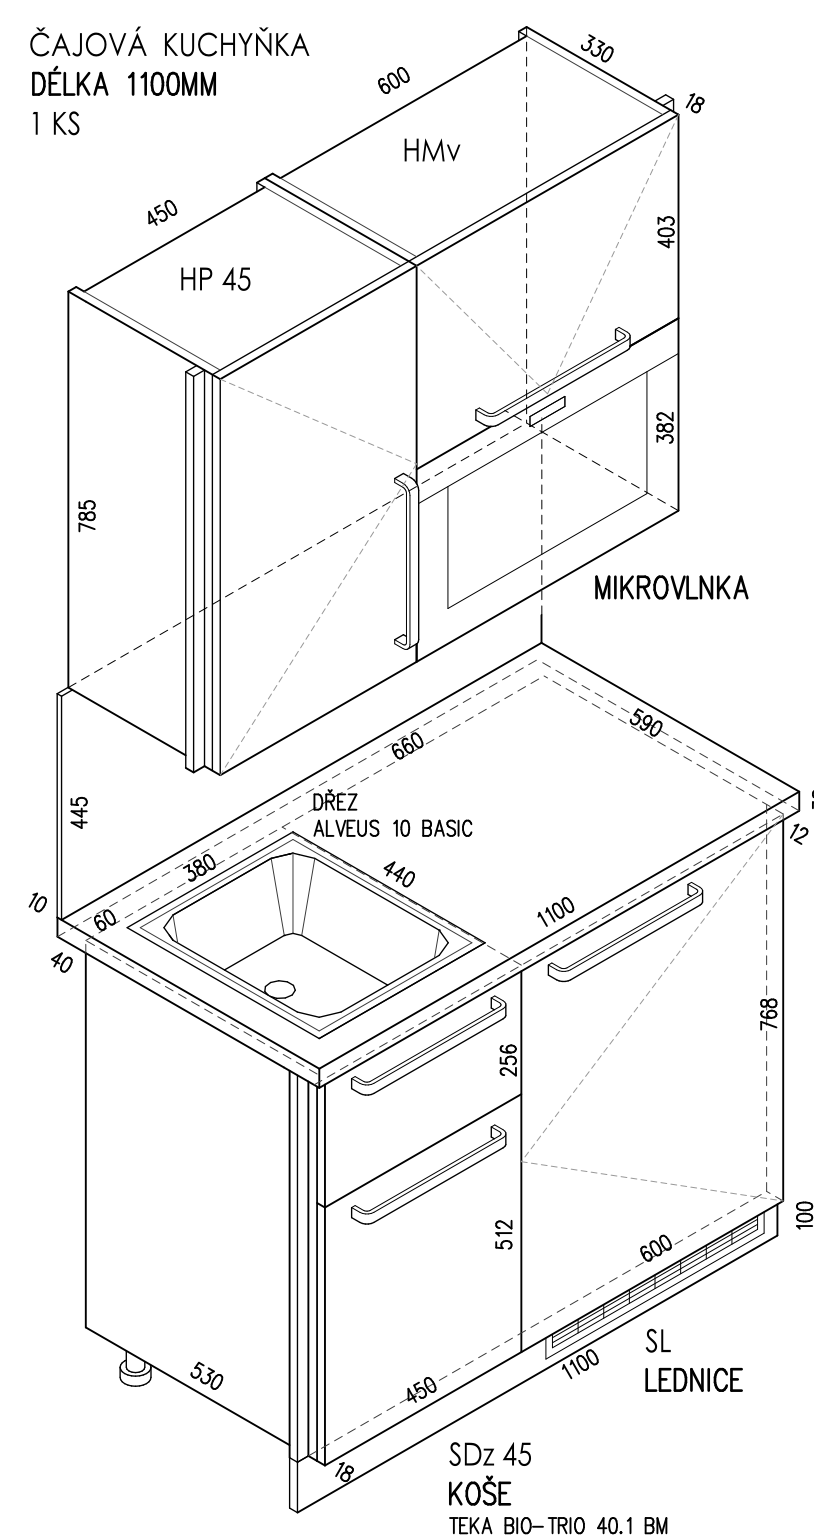

kl-3 KUCHYŇ - DENNÍ MÍSTNOST
DĚLKA 1750MM
2 KS

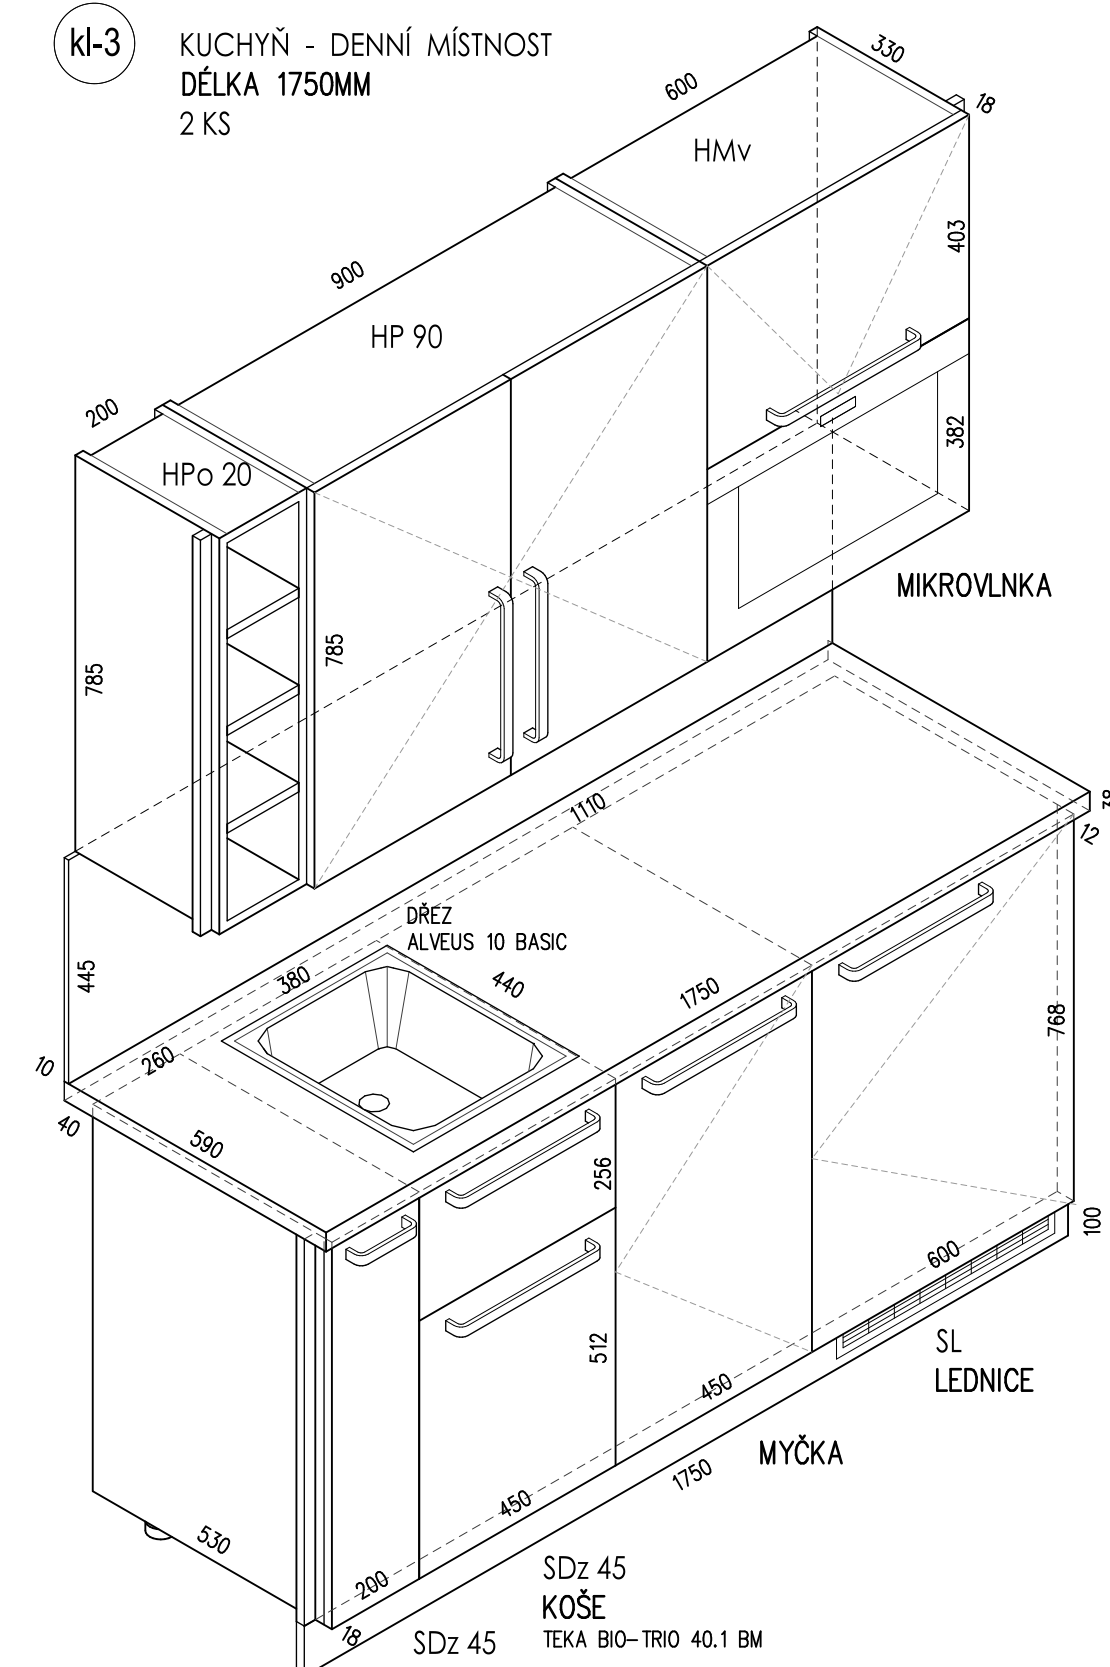

KOVÁNÍ – DEMOS

- ÚCHYTKY
- SKŘÍŇKY SD45 – ÚCHYTKY MUTA 6.36821
- SKŘÍŇKY HPn45 – ÚCHYTKY MUTA 6.36823
- OSTATNÍ SKŘÍŇKY – ÚCHYTKY MUTA 6.36825
- ZÁVĚSY HORNÍCH SKŘÍŇEK
- LIBRA H2 SE ZAJIŠTĚNÍM – DEMOS 134959
- VÝKLOPY
- NK ZÁVĚSY + PLYNOKAPALINOVÉ VZPĚRY
- VENTILAČNÍ MŘÍŽKY
- HLINÍKOVÉ 80x500MM – DEMOS 6.320795
- VŠECHNY NK – ZÁVĚSY BLUM

MATERIÁL

- KORPUSY, DVÍŘKA, SOKLY – LAMINO DESKY
- KUCHYŇSKÉ LINKY PRO PERSONÁL – BARVA BILÁ
- KUCHYŇSKÉ LINKY PRO KLIENTY – UNI BARVA PODLE VÝBĚRU PROJEKTANTA
- ZÁDA – HDF DESKY
- V BOKÁCH DO DRÁŽEK
- NA DNO/PŮDU NALOŽENÉ
- PRACOVNÍ DESKY TL.38MM, ZÁSTĚNY TL.10MM
- LAMINÁTOVÉ DESKY – DŘEVODEKOR
- (PODLE VÝBĚRU PROJEKTANTA)
- DNA ZÁSUVK – LAMINO DESKY
- HRANY – KORPUSY – ABS 1,0
- DVÍŘKA, ČILKA – ABS 2,0