



# PODÉLNÝ PROFIL PŘÍPOJKY PITNÉ VODY

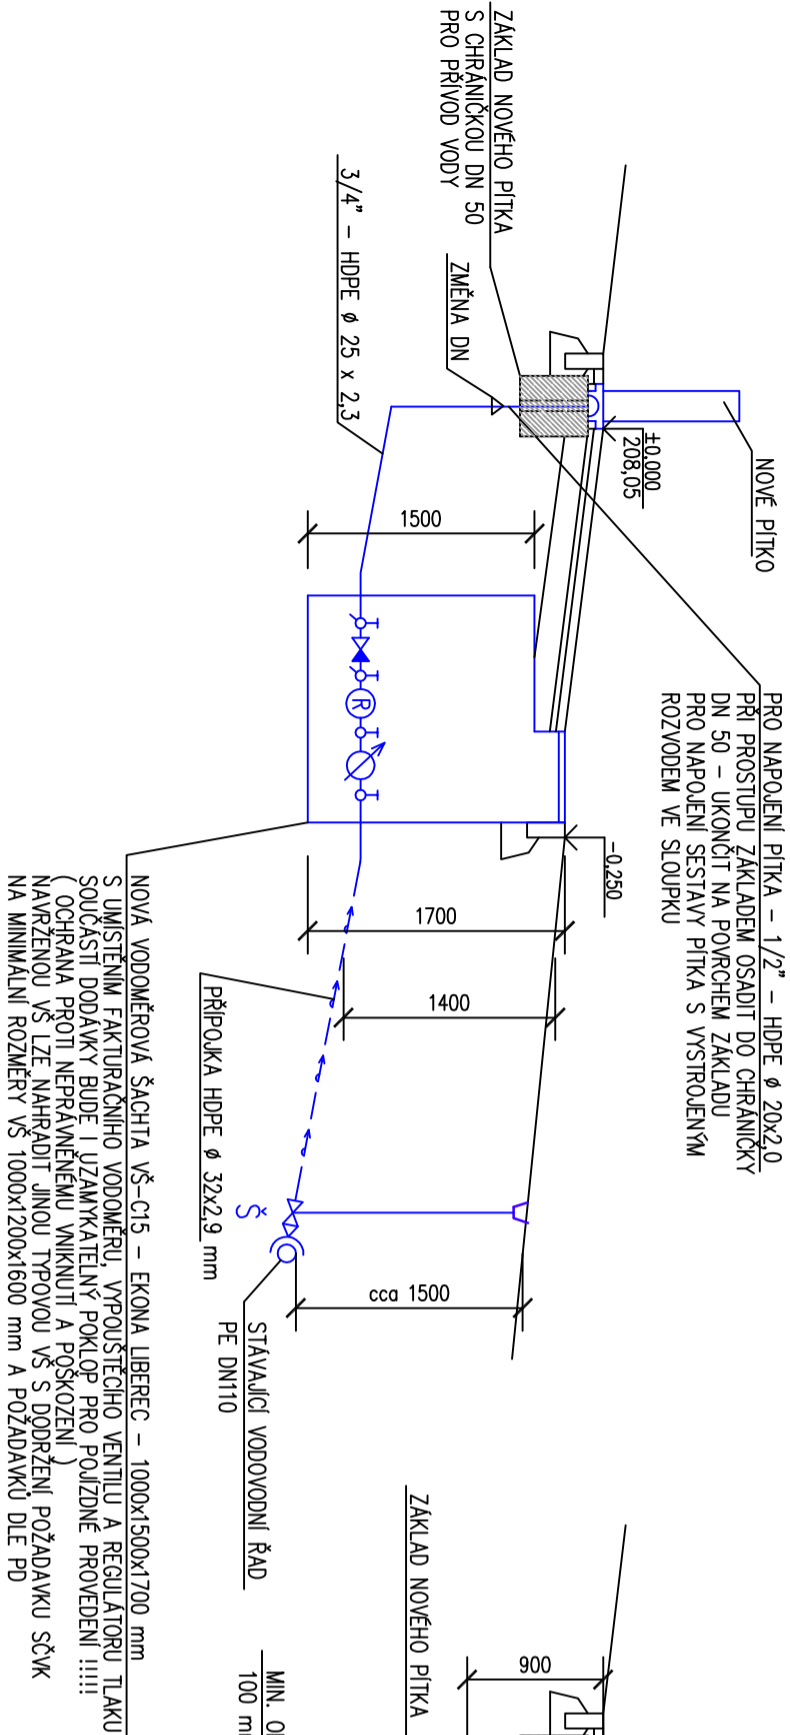

# PODÉLNÝ PROFIL KANALIZAČNÍ PŘÍPOJKY


PODEJNÝ SKLON KANALIZACE BUDE UPRVĚN PŘI REALIZACI PO ROZKRYTÍ VODOVODNÍHO ŘÁDU NA ZÁKLADĚ SKUTEČNÉ HLUBKY ŘÁDU. KANALIZACE BUDE ULOŽENA POD VODOVODNÍ ŘÁD S DODRŽENÍM MINIMÁLNÍ ODSŤUPOVÉ VZDÁLENOSTI PŘI KŘÍŽENÍ 100 mm DLE ČSN 756005 A V SOUBĚHU V JEDNÉ RÝŽE VZDY POD ÚROVNI VODOVODNÍHO POTRUBÍ

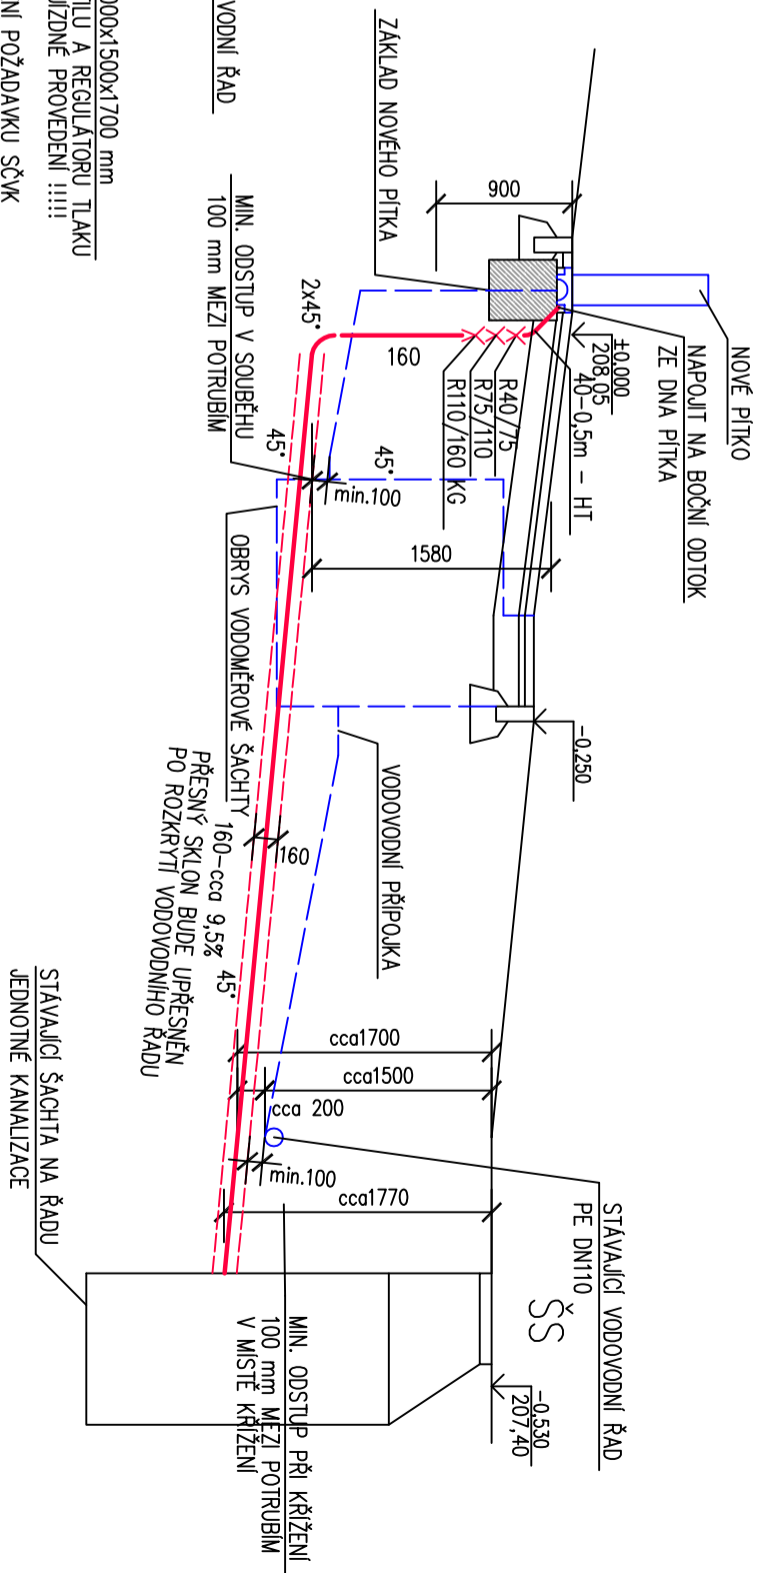

# INŽENÝRSKÉ SJTE NOVĚ

- NOVÁ PŘÍPOJKA PITNÉ VODY HDPE Ø 32x2,9 mm – 3,2 m  
NOVÝ VNĚJŠÍ ROZVOD Z VODOMĚŘOVÉ ŠACHTY DO PITKA – HDPE Ø25x2,3 – 2,5 m  
KANALIZAČNÍ PŘÍPOJKA – PVC KG 160 SN8 – cca 8,0 m  
ZAÚSTĚNÍ DO STAVAJÍCÍ ŠACHTY JEDNOTNÉ KANALIZACE SČK

## DETAIL SESTAVY VE VODOMĚŘOVÉ ŠACHTĚ

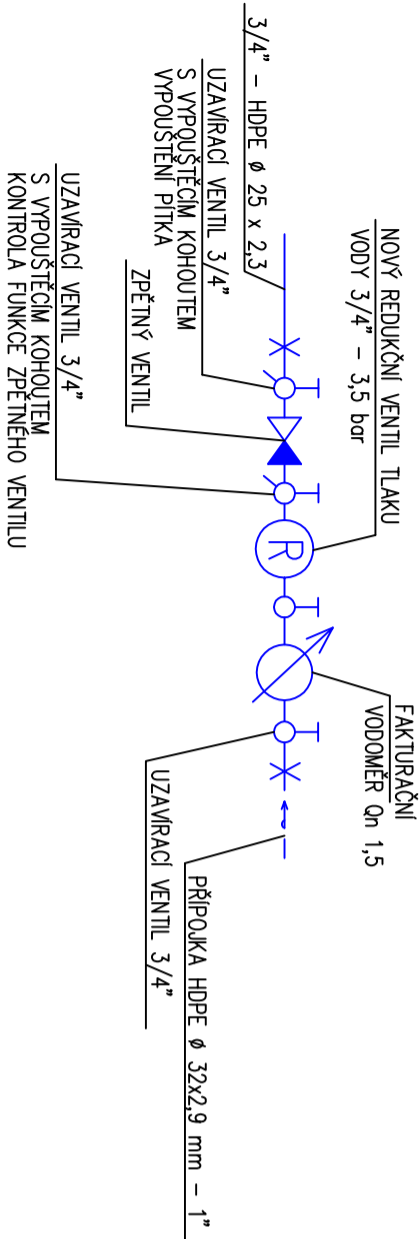

**VÝŠKOVÝ SYSTÉM : m n. m. BALT PO VYROVNÁNÍ**

Ing. Vladimír POLDA <i>projektová činnost ve výstavbě</i> IČ 81820641 RIEGROVA 658/79 405 01 Děčín 2 tel.732 469 463, v.poldirek@seznam.cz				ZODP.PROJEKTANT					
				VYPRACOVAL		KRESLIL		KONTROLOVAL	
				Ing.V.POLDA		Ing.V.POLDA		Ing.Josef VLK	
STAVEBNÍK  STATUTÁRNÍ MĚSTO DĚČÍN Mírové nám. 1175/5, Děčín, Děčín IV–Podmokly, 405 38				MÍSTO STAVBY  p.p.č.425/1, 724/1, k.ú. PODMOKLY					
				DOKUMENTACE PRO ÚZEMNÍ ŘÍZENÍ <b>PÍTKO U ZOO DĚČÍN</b>  na p.p.č.425/1, 724/1, k.ú. PODMOKLY					
ČÁST PD : <b>D.1. DOKUMENTACE STAVEBNÍHO OBJEKTU</b>				Č. KÓPIE					
<b>PŘÍPOJKY – PODÉLNÉ PROFILY</b>				Č. VÝKRESU : <b>04</b>					