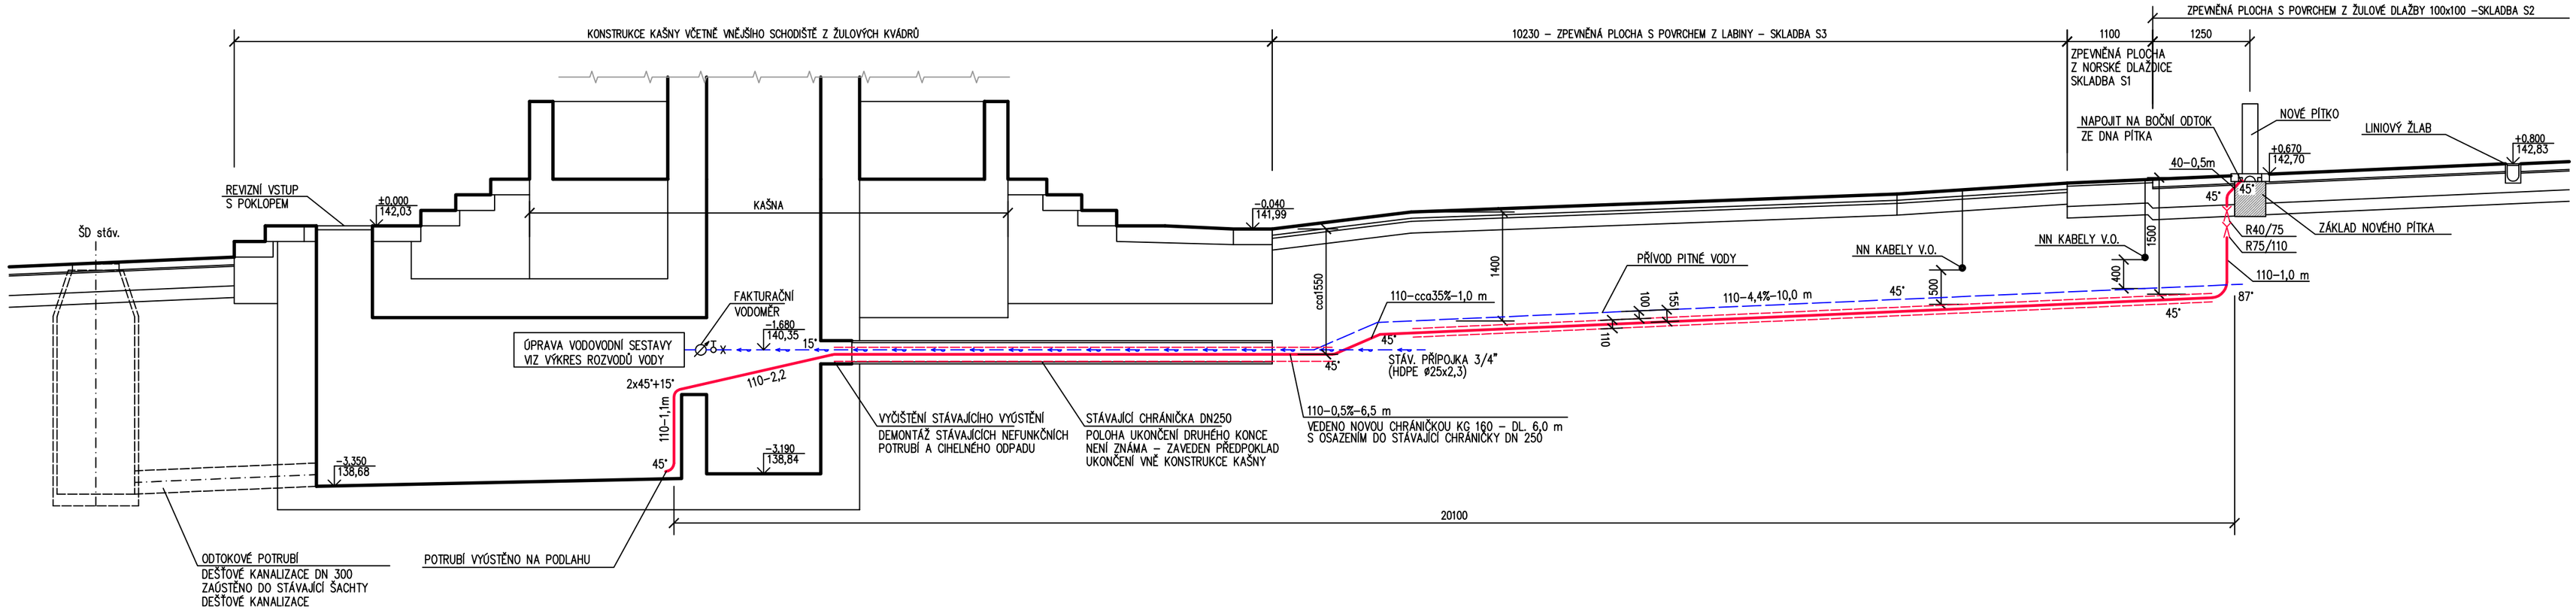

LEGENDA :

- STÁVAJÍCÍ PŘÍPOJKA PITNÉ VODY 3/4" – HDPE ø 25 x 3,2
- STÁVAJÍCÍ VODOVODNÍ POTRUBÍ Z PP
- NOVÉ KANALIZAČNÍ POTRUBÍ – KG 110 – OSA POTRUBÍ
- NOVÁ CHRÁNIČKA – KG 160 – PRO VEDENÍ NOVÉ KANALIZAČNÍ PŘÍPOJKY
  CHRÁNIČKA BUDE OSAZENA DO STÁVAJÍCÍ CHRÁNIČKY DN 250

±0,000 = POVRCH POKLOPU REVIZNÍHO VSTUPU DO ARMATURNÍ KOMORY POD KAŠNOU
VÝŠKOVÝ SYSTÉM : m n. m. BALT PO VYROVNÁNÍ

ZODP.PROJEKTANT	VYPRACOVAL	KRESLIL	KONTROLOVAL
Ing.V.POLDA	Ing.V.POLDA	Ing.V.POLDA	Ing.Josef VLK

Ing. Vladimír POLDA
projektová činnost ve výstavbě
IČ 87820641
RIEGROVA 658/79
405 01 Děčín 2
tel.732 469 483, v.poldinek@seznam.cz

STAVEBNÍK	STATUTÁRNÍ MĚSTO DĚČÍN Mírové nám. 1175/5, Děčín, Děčín IV–Podmokly, 405 38
MÍSTO STAVBY	p.p.č.2866/4, k.ú. DĚČÍN
DOKUMENTACE PRO ÚZEMNÍ ŘÍZENÍ	**PÍTKO NA MASARYKOVĚ NÁMĚSTÍ, DĚČÍN I** na p.p.č.2866/4, k.ú. DĚČÍN
ČÁST PD :	**D.1. DOKUMENTACE STAVEBNÍHO OBJEKTU**
	PŘÍPOJKA KANALIZACE – PODÉLNÝ PROFIL

DATUM	12/2020
STUPEŇ	DUR
MĚŘÍTKO	1 : 50
Č. ZAKÁZKY	28/2020
Č. KOPIE	Č. VÝKRESU : 04