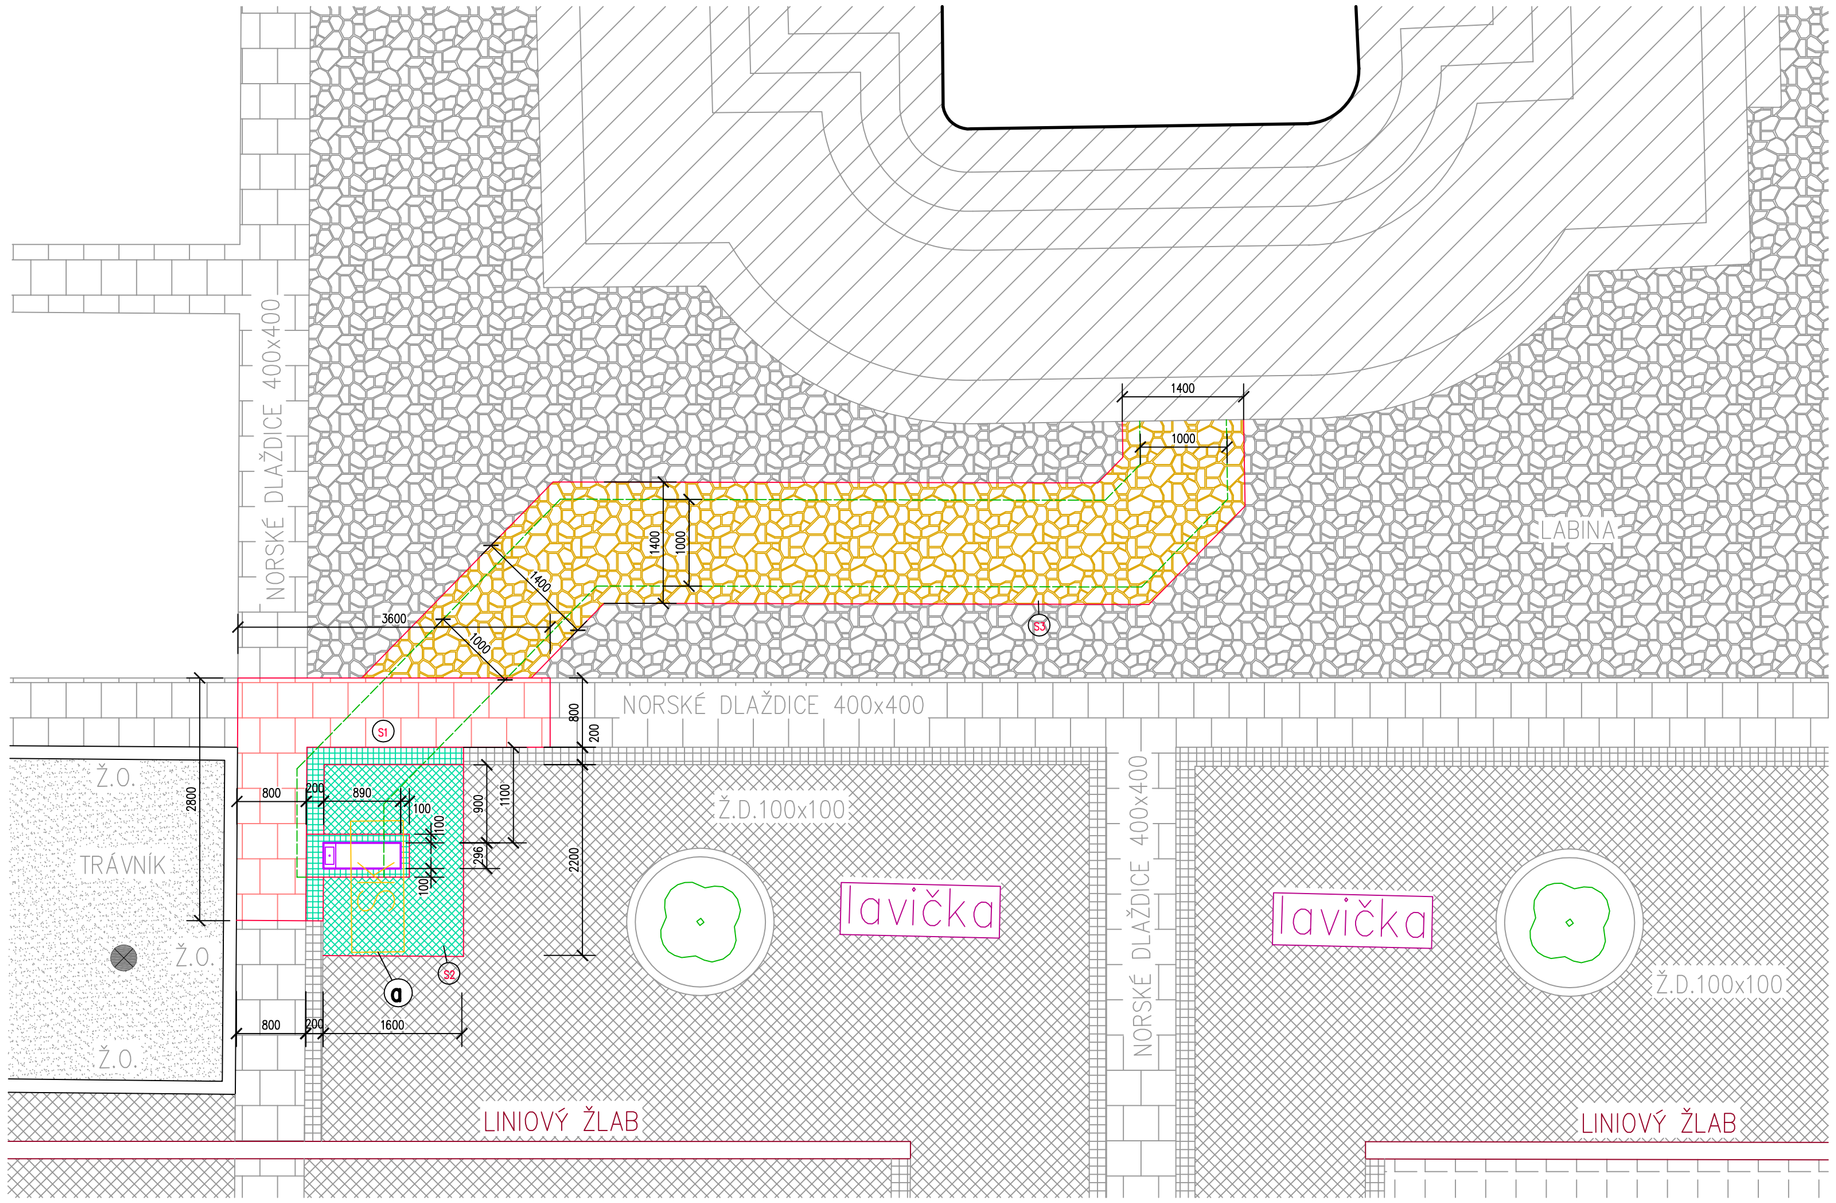

LEGENDA OPRAV POVRCHŮ

	D	NOVÉ PÍTKO 296x890 mm
5,0 m2	S1	OPRAVA POVRCHU Z NORSKÝCH DLAŽDIC 400x400x40 mm – PŘELOŽKA STÁV. DLAŽBY S NOVÝMI PODKLADNÍMI VRSTVAMI SKLADBA S1 – VYBOURÁNÍ STÁVAJÍCÍ SKLADBY S1 A JEJÍ OBNOVA S POUŽITÍM PŮVODNÍ DLAŽBY – PŮVODNÍ DLAŽBA Z DLAŽDIC 400x400x40 mm TL. 40 mm – KSC 1 (SC8/10) TL. 260 mm – ČSN 73 61 24 – ZHUTNĚNO NA Edef=80 MPa – ŠD 16–32 TL. 150 mm – ČSN 73 61 26–1,2 – ZHUTNĚNÁ PLÁŇ (Edef=45 MPa) – ZÁSYP VÝKOPU V MÍSTĚ INŽ. SÍTÍ NENAMRZAVÝM MATERIÁLEM HUTNĚNÝ PO VRSTVÁCH NEBO STÁVAJÍCÍ TERÉN V MÍSTĚ BEZ VÝKOPU PRO NOVÉ INŽ. SÍTĚ
4,0 m2	S2	OPRAVA POVRCHU Z ŽULOVÉ DLAŽBY 100x100x100 mm – ŘÁDKOVÉ PROVEDENÍ – PŘELOŽKA STÁV. DLAŽBY S NOVÝMI PODKLADNÍMI VRSTVAMI SKLADBA S2 S ŘÁDKOVÝM USPOŘÁDÁNÍM DLAŽBY – VYBOURÁNÍ STÁVAJÍCÍ SKLADBY S2 A JEJÍ OBNOVA S POUŽITÍM PŮVODNÍ DLAŽBY – PŮVODNÍ DLAŽBA Z ŽULOVÉ DLAŽBY 100x100x100 mm TL. 100 mm – LOŽNÁ VRSTVA Z DRCENÉHO KAMENIVA 4–8 TL. 40 mm – ČSN 73 61 26–1,2 – KSC 1 (SC8/10) TL. 250 mm – ČSN 73 61 24 – ZHUTNĚNO NA Edef=80 MPa – ŠD 16–32 TL. 150 mm – ČSN 73 61 26–1,2 – ZHUTNĚNÁ PLÁŇ (Edef=45 MPa) – ZÁSYP VÝKOPU V MÍSTĚ INŽ. SÍTÍ NENAMRZAVÝM MATERIÁLEM HUTNĚNÝ PO VRSTVÁCH NEBO STÁVAJÍCÍ TERÉN V MÍSTĚ BEZ VÝKOPU PRO NOVÉ INŽ. SÍTĚ
	S2	OPRAVA POVRCHU Z ŽULOVÉ DLAŽBY 100x100x100 mm – PROVEDENÍ DO VĚJÍŘE – PŘELOŽKA STÁV. DLAŽBY S NOVÝMI PODKLADNÍMI VRSTVAMI SKLADBA S2 S VĚJÍŘOVÝM USPOŘÁDÁNÍM DLAŽBY
15,0 m2	S3	OPRAVA POVRCHU Z ČEDIČOVÝCH KAMENŮ "LABINY" – PŘELOŽKA STÁV. KAMENŮ S NOVÝMI PODKLADNÍMI VRSTVAMI SKLADBA S3 – VYBOURÁNÍ STÁVAJÍCÍ SKLADBY S3 A JEJÍ OBNOVA S POUŽITÍM PŮVODNÍCH KAMENŮ – PŮVODNÍ ČEDIČOVÉ KAMENY "LABINA" TL. 80 mm – LOŽNÁ VRSTVA Z DRCENÉHO KAMENIVA 2–5 TL. 40 mm – ČSN 73 61 26–1,2 – ŠD 16–32 TL. 150 mm – ČSN 73 61 26–1,2 – ZHUTNĚNÁ PLÁŇ (Edef=45 MPa) – ZÁSYP VÝKOPU V MÍSTĚ INŽ. SÍTÍ NENAMRZAVÝM MATERIÁLEM HUTNĚNÝ PO VRSTVÁCH NEBO STÁVAJÍCÍ TERÉN V MÍSTĚ BEZ VÝKOPU PRO NOVÉ INŽ. SÍTĚ

LEGENDA STÁVAJÍCÍCH POVRCHŮ

STÁVAJÍCÍ POVRCHY BEZ ZÁSAHU STAVEBNÍMI ÚPRAVAMI

- SCHODIŠTĚ A OCHOZ KAŠNY Z ŽULOVÝCH KVÁDRŮ
- ČEDIČOVÉ KAMENY "LABINA"
- ŽULOVÉ KOSTKY 100x100x100 mm – ŘÁDKOVĚ ULOŽENÍ
- ŽULOVÉ KOSTKY 100x100x100 mm – DO VĚJÍŘE
- NORSKÉ DLAŽDICE 400x400x40 mm
- ZATRAVNĚNÉ PLOCHY
- STÁVAJÍCÍ ZELEŇ – SAKURY
- lavička – STÁVAJÍCÍ MOBILIÁŘ – LAVIČKY, STOJANY NA KOLA ATD.

LEGENDA BOURACÍCH PRACÍ

- OBRYS VÝKOPŮ PRO NOVÉ INŽENÝRSKÉ SÍTĚ
- OBRYS OPRAVOVANÝCH POVRCHŮ
- a SK – DEMONTÁŽ STÁVAJÍCÍCH STOJANŮ NA KOLA – 3 KS

±0,000 = POVRCH POKLOPU REVIZNÍHO VSTUPU DO ARMATURNÍ KOMORY POD KAŠNOU
VÝŠKOVÝ SYSTÉM : m n. m. BALT PO VYROVNÁNÍ

ZODP.PROJEKTANT	VYPRACOVAL	KRESLIL	KONTROLOVAL	Ing. Vladimír POLDA *projektová činnost ve výstavbě* IČ 87820641 RIEGROVA 658/79 405 01 Děčín 2 tel.732 469 483, v.poldinek@seznam.cz
Ing.V.POLDA	Ing.V.POLDA	Ing.V.POLDA	Ing.Josef VLK	
STAVEBNÍK	STATUTÁRNÍ MĚSTO DĚČÍN Mírové nám. 1175/5, Děčín, Děčín IV–Podmokly, 405 38			DATUM 12/2020
MÍSTO STAVBY	p.p.č.2866/4, k.ú. DĚČÍN			STUPEŇ DUR
DOKUMENTACE PRO ÚZEMNÍ ŘÍZENÍ **PÍTKO NA MASARYKOVĚ NÁMĚSTÍ, DĚČÍN I** na p.p.č.2866/4, k.ú. DĚČÍN				MĚŘÍTKO 1 : 50 Č. ZAKÁZKY 28/2020 Č. KOPIE Č. VÝKRESU : 01
ČÁST PD : **D.1. DOKUMENTACE STAVEBNÍHO OBJEKTU**				
PŮDORYS – STAVEBNÍ ÚPRAVY				