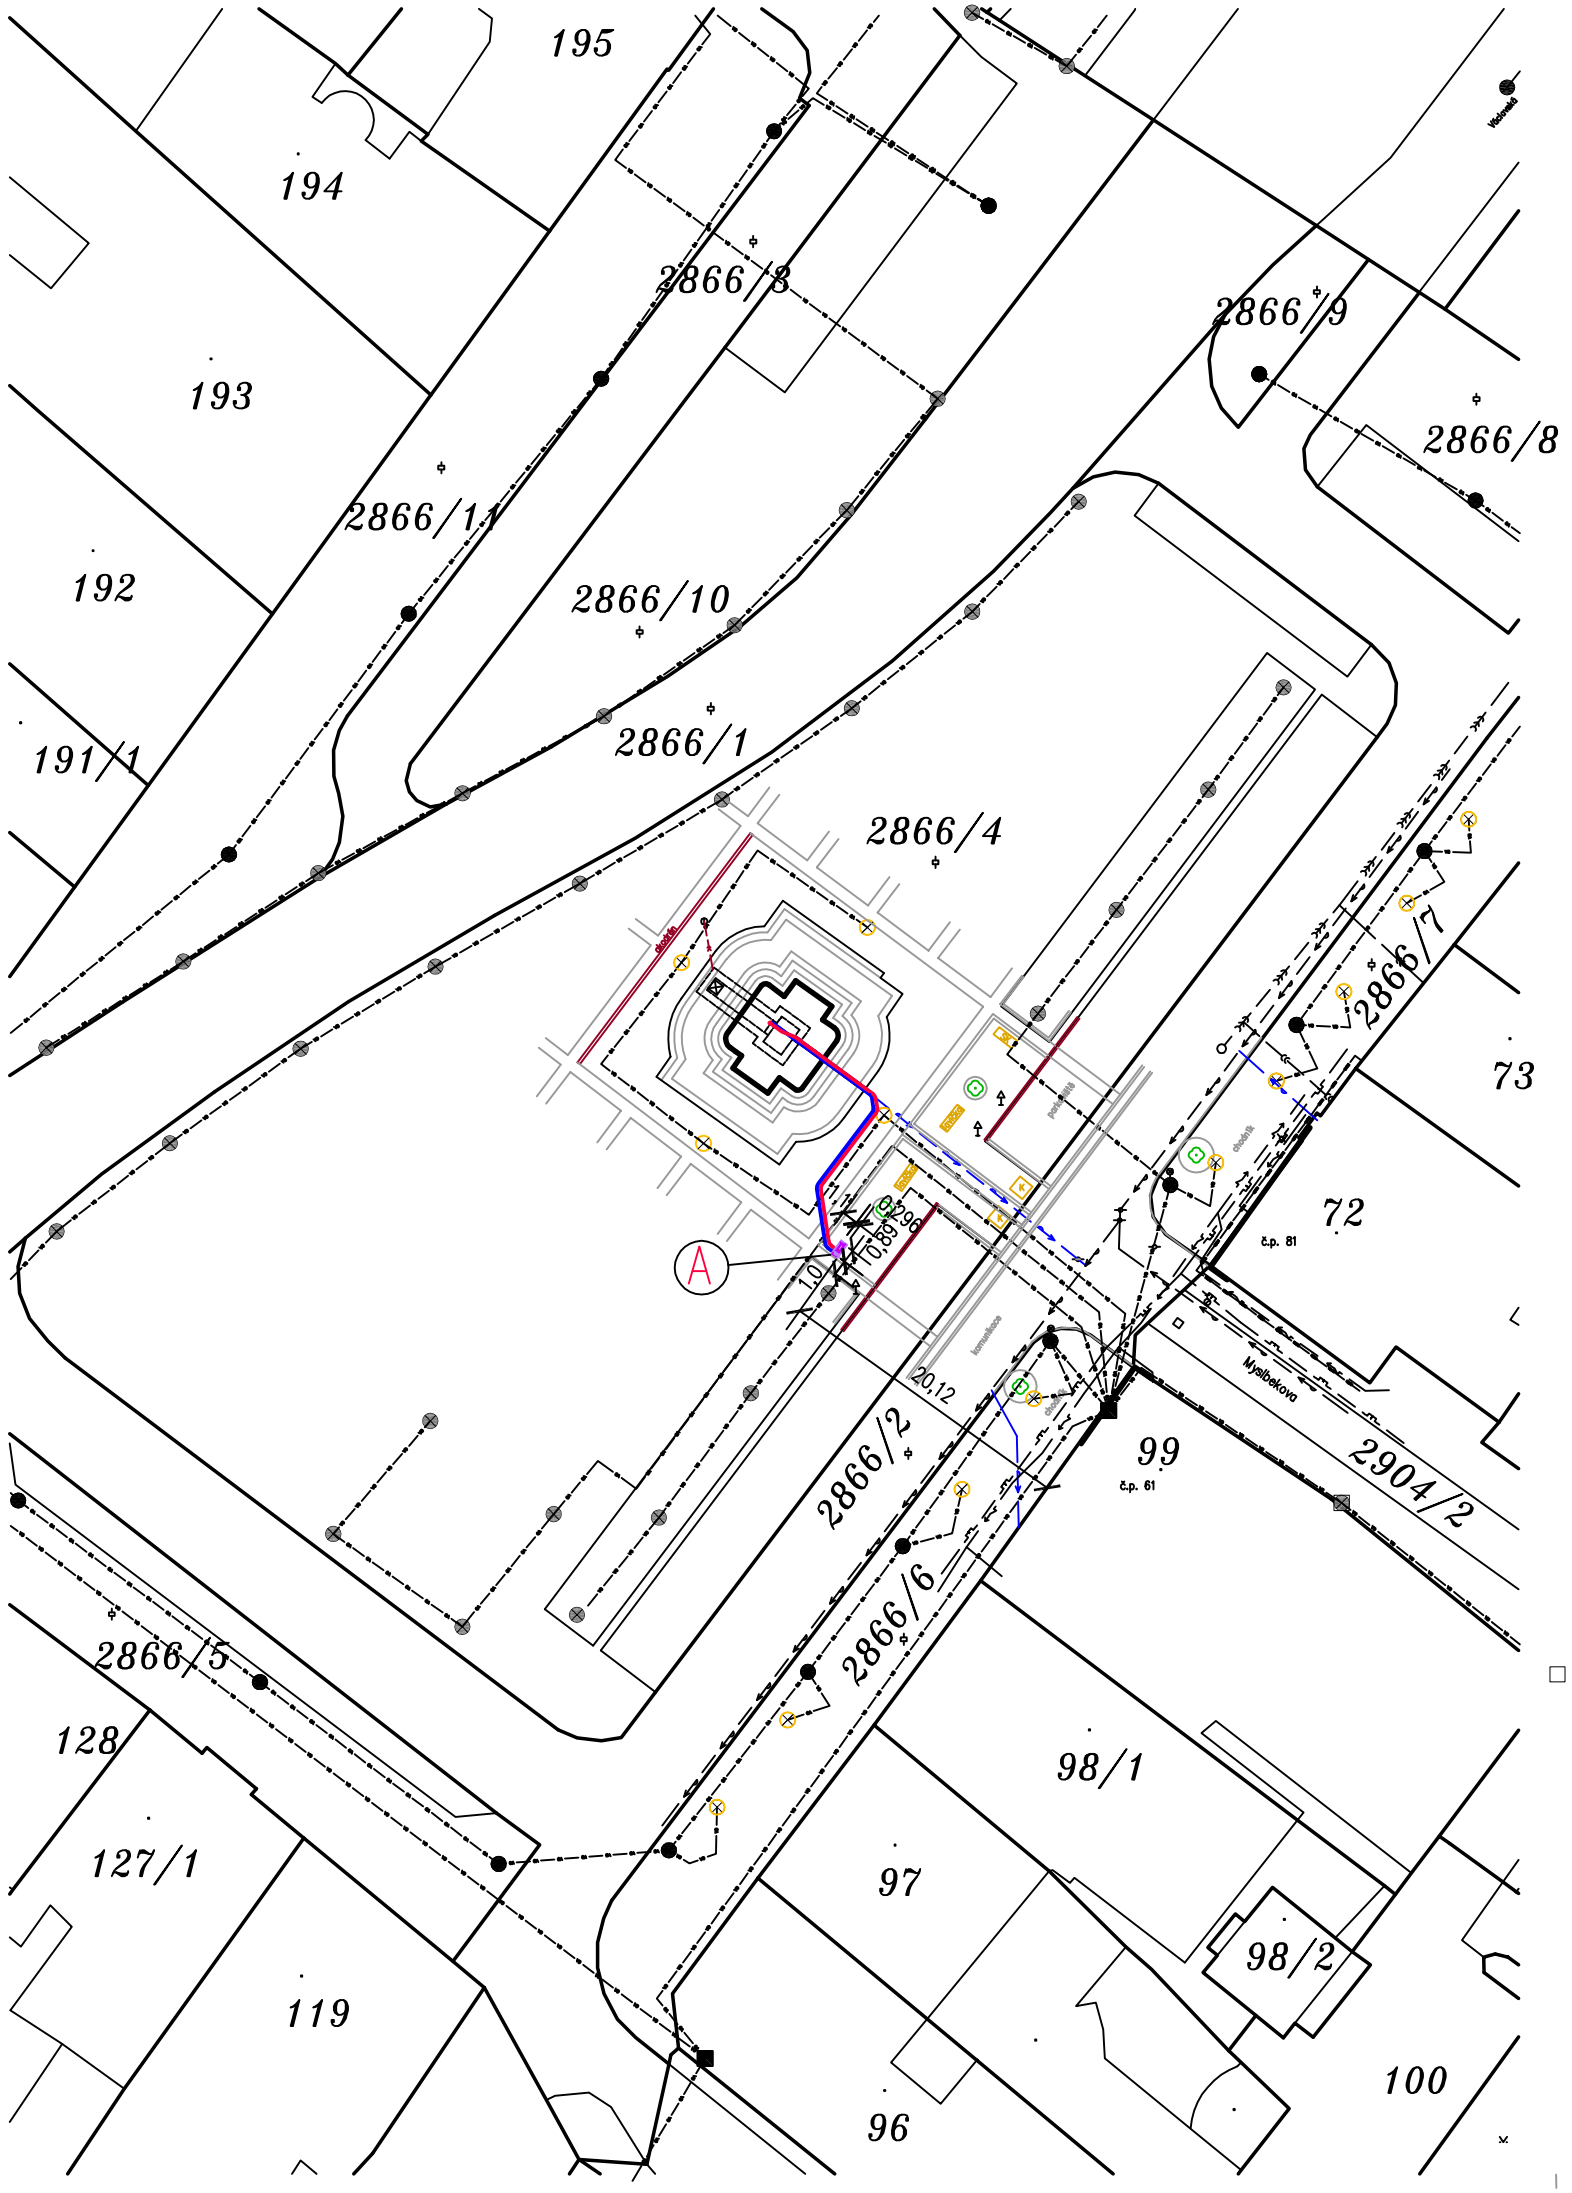

LEGENDA

KAŠNA – NADZEMNÍ ČÁST

OBRYSY STÁVAJÍCÍCH POVRCHŮ – ROZHRANÍ DLAŽEB
OPRAVA POVRCHŮ V TRASE NOVÝCH VEDENÍ VIZ SAMOSTATNÝ VÝKRES

OBRYS PODZEMNÍ ČÁSTI KAŠNY – ARMATURNÍ KOMORA

A — NOVÉ PÍTKO 296x890 mm

INŽENÝRSKÉ SÍTĚ STÁVAJÍCÍ

DISTRIBUČNÍ SÍŤ ČEZ Distribuce, a.s. A PŘÍPOJKY – PODZEMNÍ KABEL NN

PODZEMNÍ SÍŤ ELEKTRONICKÝCH KOMUNIKACÍ – CETIN, a.s.

NTL PLYNOVODNÍ ŘAD, GasNet, s.r.o.

PODZEMNÍ KABELY ROZVODŮ VEŘEJNÉHO OSVĚTLENÍ – MM DĚČÍN

ULIČNÍ SVÍTIDLA VEŘEJNÉHO OSVĚTLENÍ NA STOŽÁRECH – MM DĚČÍN

NÍZKÁ SVÍTIDLA VEŘEJNÉHO OSVĚTLENÍ – MM DĚČÍN

DEMONTOVANÁ NÍZKÁ SVÍTIDLA VEŘEJNÉHO OSVĚTLENÍ – MM DĚČÍN

JEDNOTNÁ KANALIZACE – SČVK, a.s.

DEŠŤOVÁ KANALIZACE – MM DĚČÍN

LINIOVÉ ŽLABY DEŠŤOVÉ KANALIZACE – MM DĚČÍN

PŘÍPOJKY JEDNOTNÉ KANALIZACE

VODOVODNÍ ŘAD – SČVK, a.s.

VODOVODNÍ PŘÍPOJKY

INŽENÝRSKÉ SÍTĚ NOVÉ

PŘÍVOD PITNÉ VODY PRO PÍTKO 3/4" – HDPE ø 25 x 2,3 – cca 20,25 m
NAPOJENÍ NA STÁVAJÍCÍ VNITŘNÍ ROZVODY ZA FAKTURAČNÍM VODOMĚREM
V ARMATURNÍ KOMOŘE POD KAŠNOU – PODROBNĚ VIZ VÝKRES PODÉLNÉHO PROFILU PŘÍVODU VODY

PŘÍPOJKA KANALIZACE – DN 110 KG – cca 20,10 m
VYÚSTĚNÍ DO DNA ARMATURNÍ KOMORY POD KAŠNOU PODROBNĚ VIZ VÝKRES PODÉLNÉHO PROFILU PŘÍPOJKY KANALIZACE

S

POZNÁMKA

– KÓTY JSOU UVEDENY V METRECH

VÝŠKOVÝ SYSTÉM : m n. m. BALT PO VYROVNÁNÍ

ZODP.PROJEKTANT	VYPRACOVAL	KRESLIL	KONTROLOVAL
Ing.V.POLDA	Ing.V.POLDA	Ing.V.POLDA	Ing.Josef VLK

STAVEBNÍK	STATUTÁRNÍ MĚSTO DĚČÍN Mírové nám. 1175/5, Děčín, Děčín IV–Podmokly, 405 38
MÍSTO STAVBY	p.p.č.2866/4, k.ú. DĚČÍN
DOKUMENTACE PRO ÚZEMNÍ ŘÍZENÍ **PÍTKO NA MASARYKOVĚ NÁMĚSTÍ, DĚČÍN I** na p.p.č.2866/4, k.ú. DĚČÍN	
ČÁST PD : **C. SITUACE**	
KATASTRÁLNÍ SITUAČNÍ VÝKRES	

Ing. Vladimír POLDA
projektová činnost ve výstavbě
IČ 87820641
RIEGROVA 658/79
405 01 Děčín 2
tel.732 469 463, v.poldinek@seznam.cz

DATUM	12/2020
STUPEŇ	DUR
MĚŘÍTKO	1 : 500
Č. ZAKÁZKY	28/2020
Č. KOPIE	Č. VÝKRESU : **C.1.**