



STÁVAJÍCÍ STAV

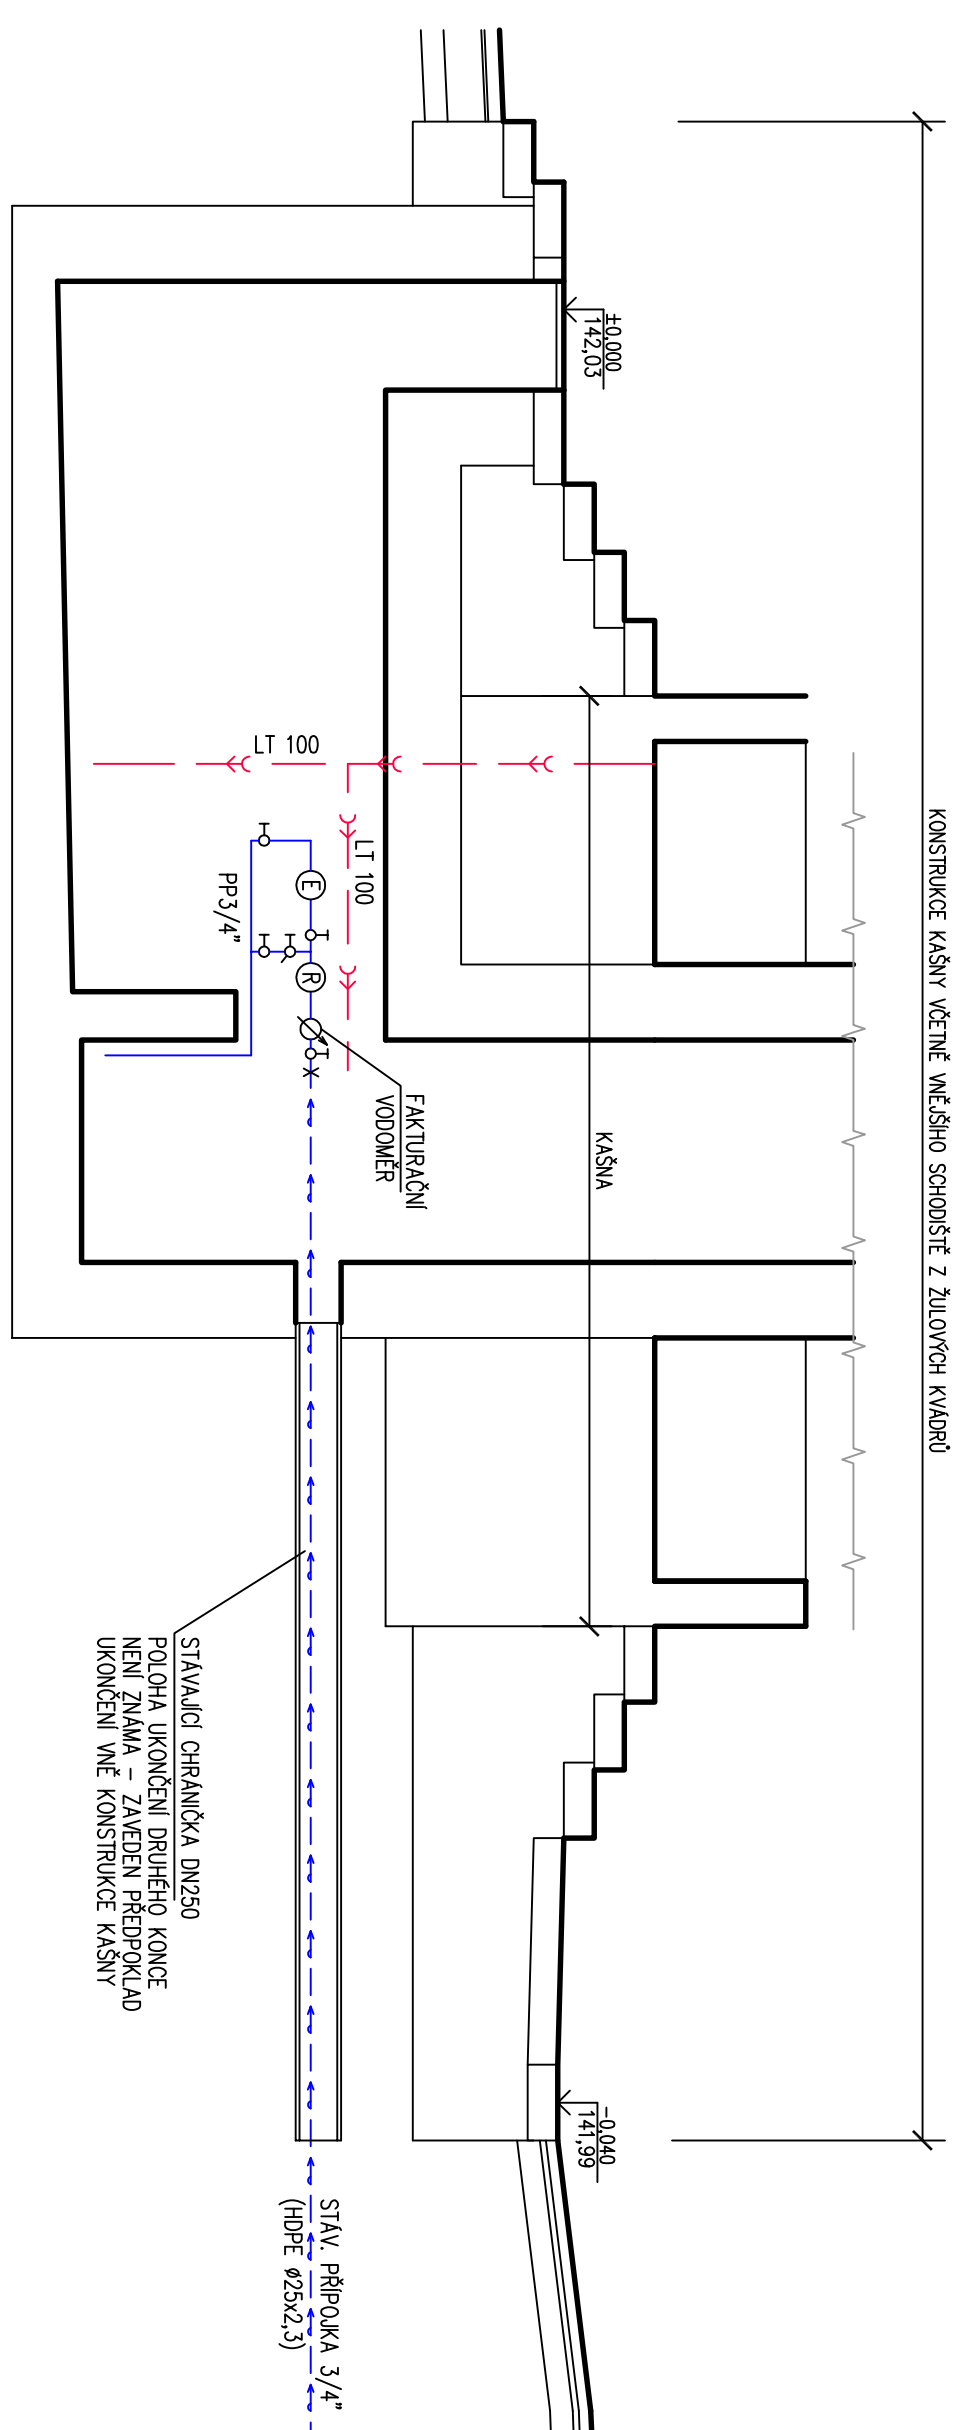

PODELNÍ FI
NOVÝ STAV

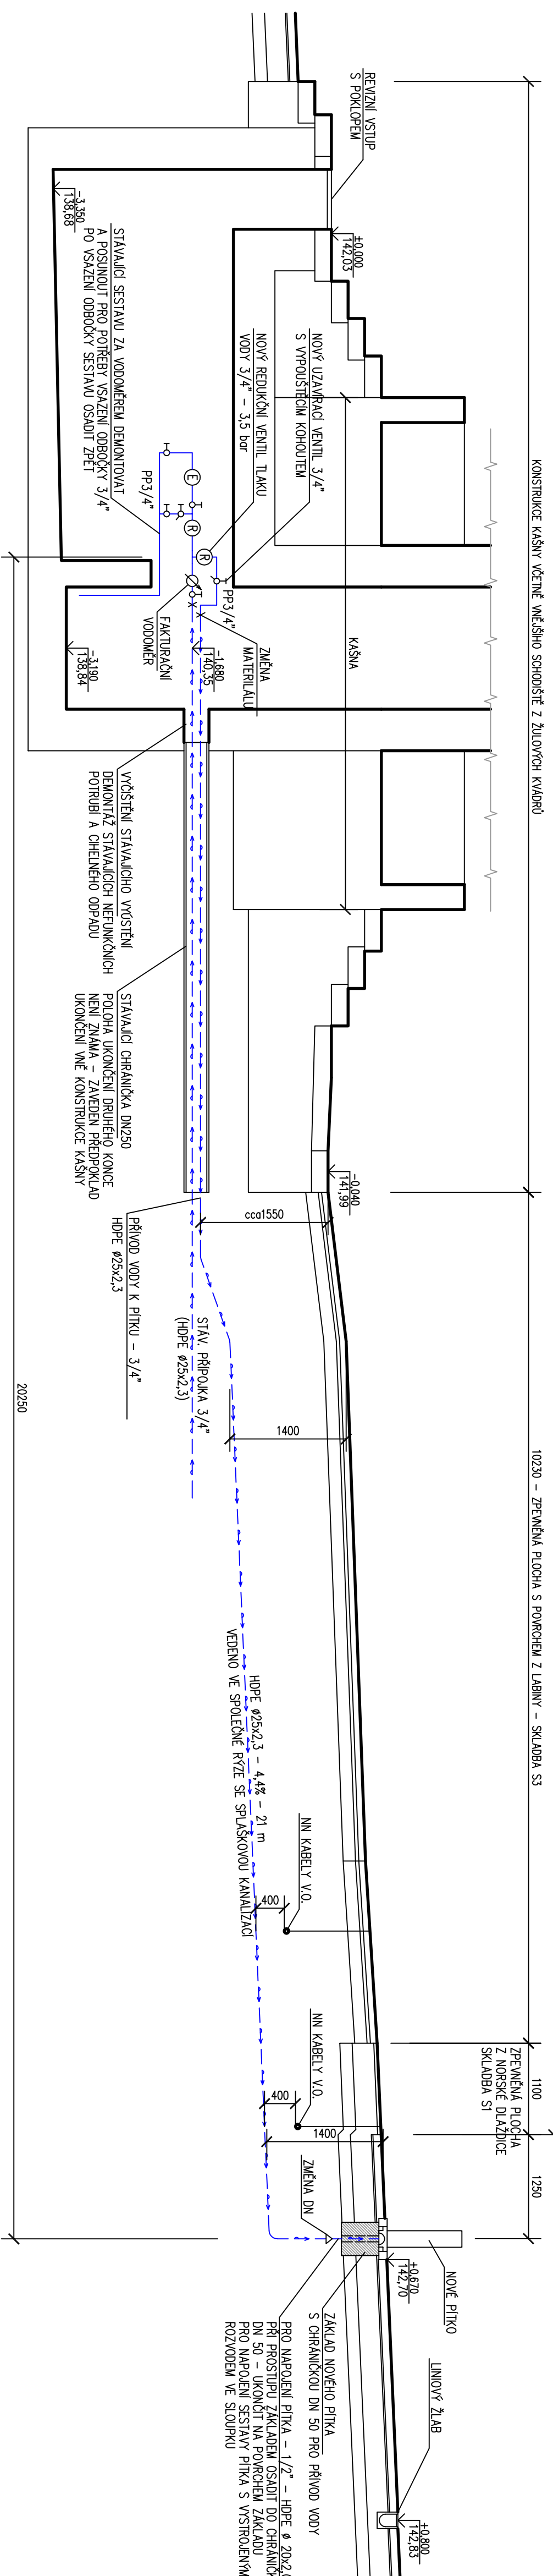

LEGENDA :

- STAVACI PRÍPOJKA PÍŤNÉ VODY 3/4" – HOPE Ø 25 x 3,2
STAVACI VODOVODNÍ POTRUBÍ Z PP
NOVÝ PRÍPOJ PÍŤNÉ VODY 3/4" – HOPE Ø 25 x 3,2
NOVÉ VODOVODNÉ POTRUBÍ Z PP – 3/4" – DN20 – PP 25x3,2

[illegible]