




PUDORYS 1.NP - 1:50

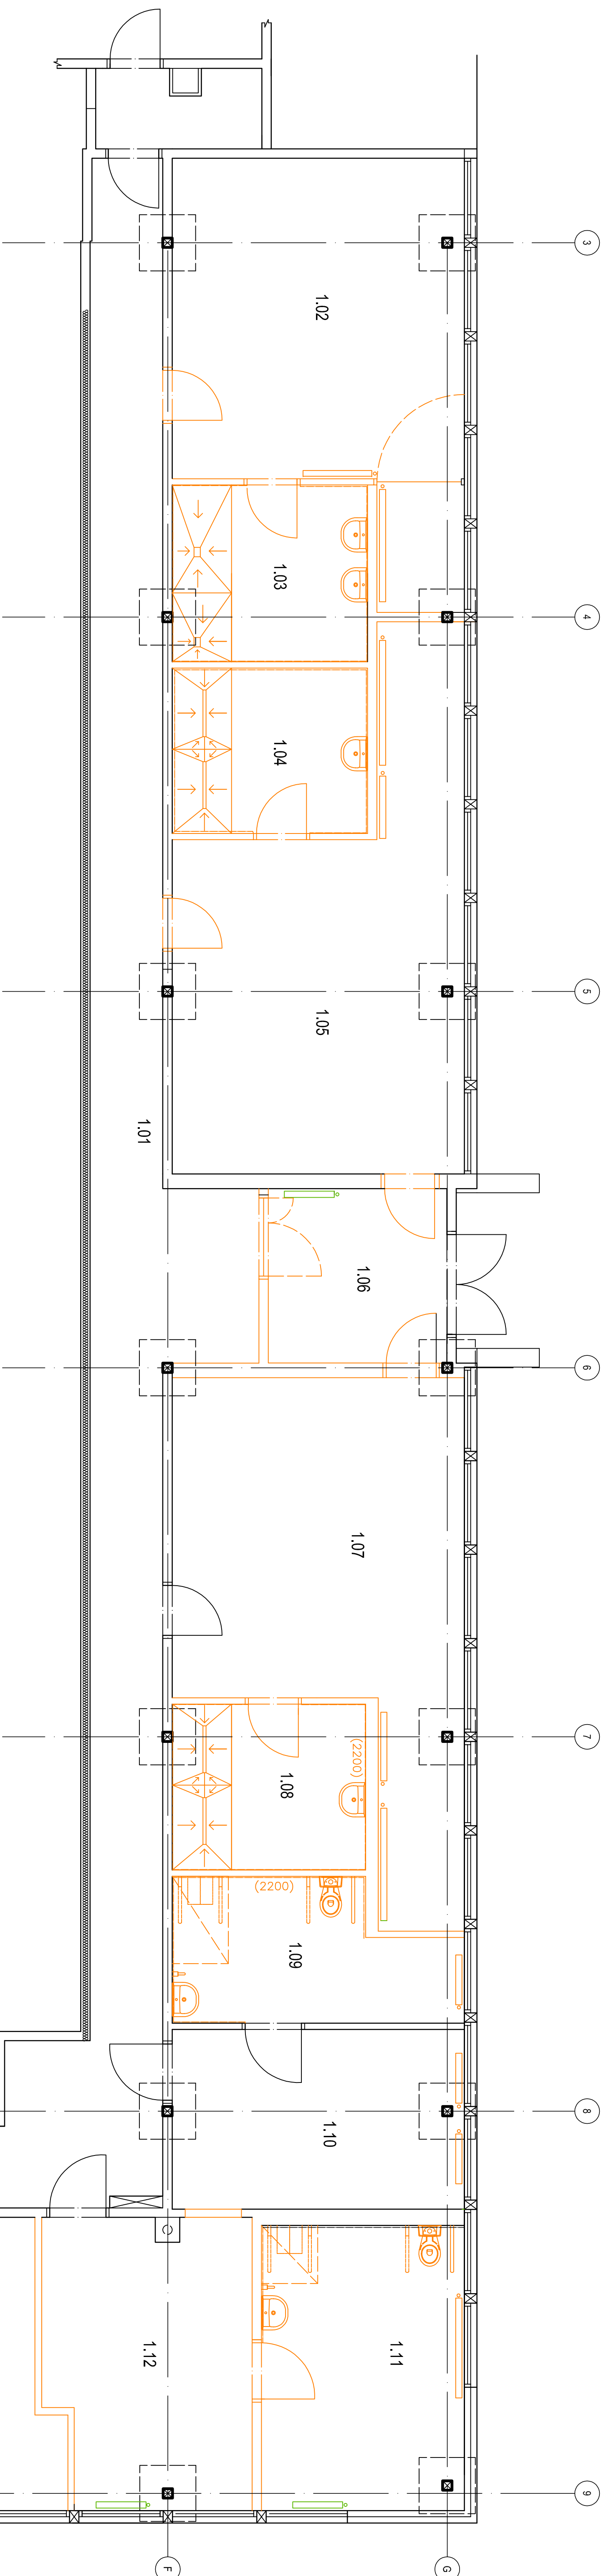

HRÁČSKÉ APARTMÁNY - PŮDORYS 2.NP - 1:50

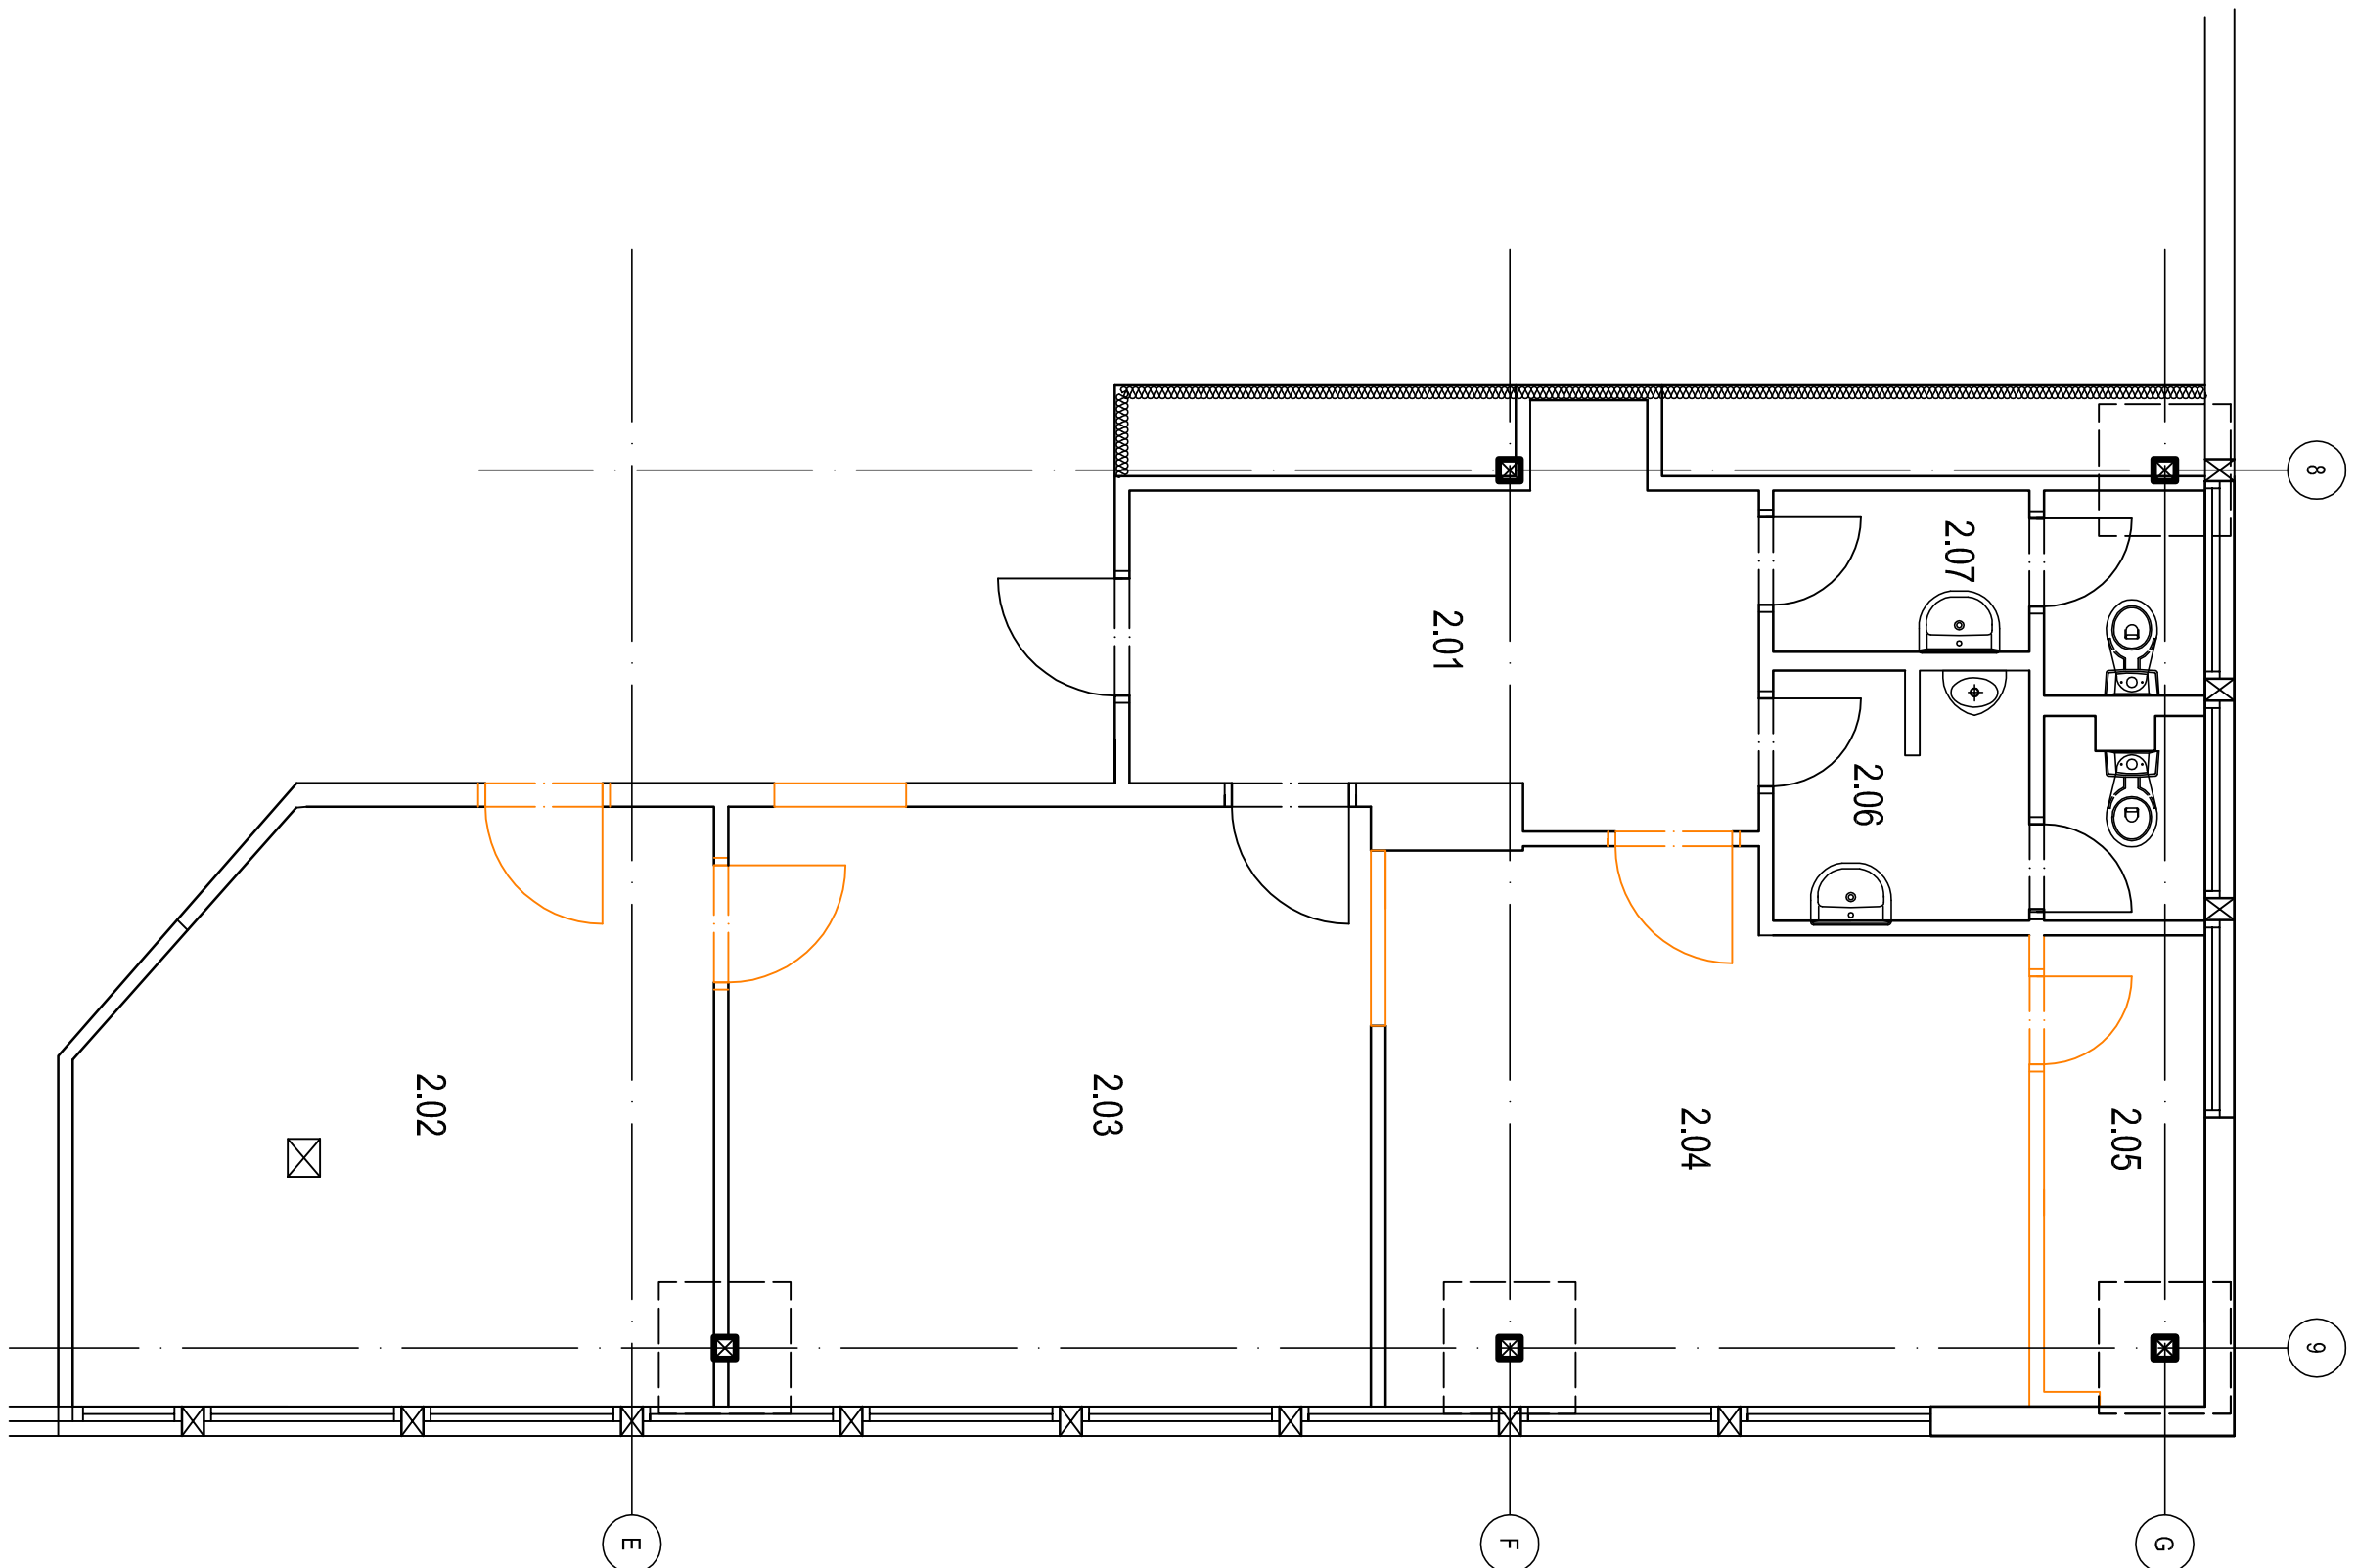

SOCIÁLKY VĚŘEJNOST - PŮDORYS 2.NP - 1:50

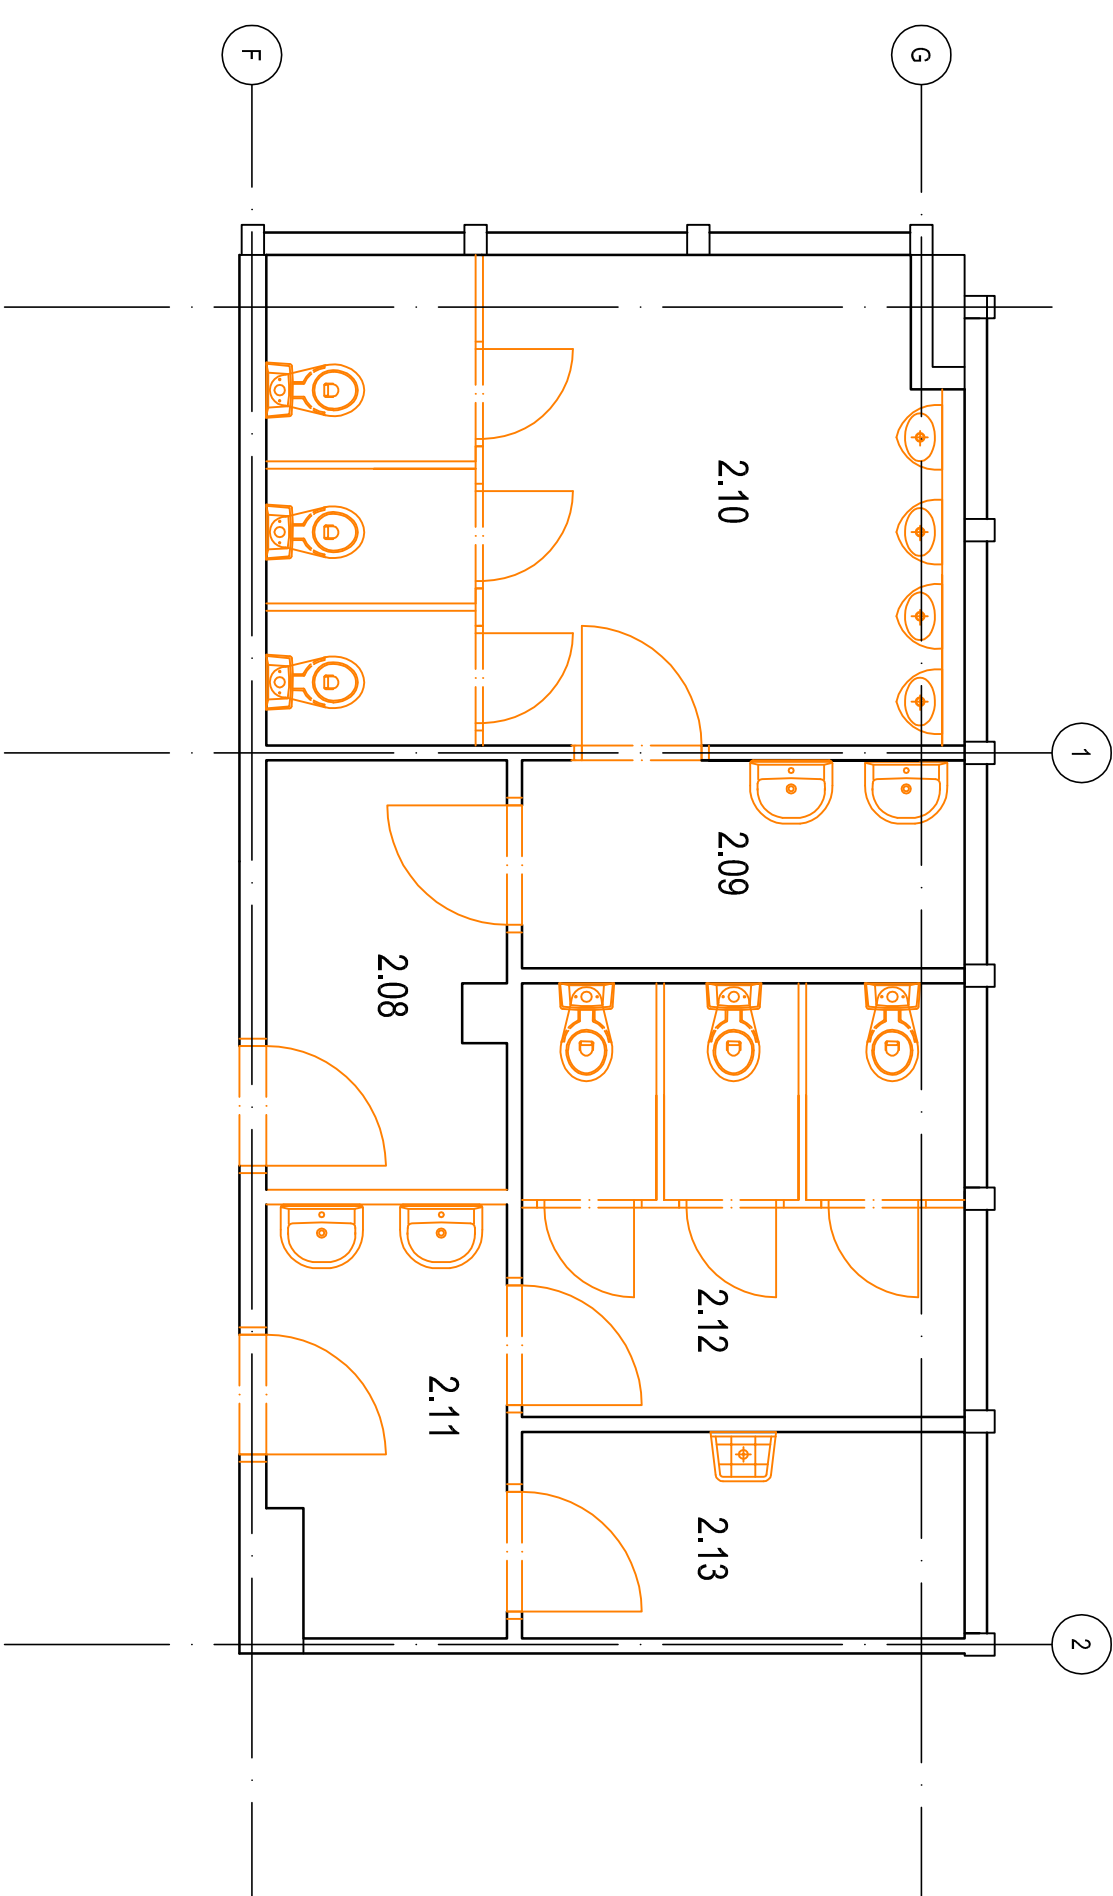

LEGENDA MÍSTNOSTÍ - 1.NF


Č.M.	UČELNOSTNOSTI	PODLAHA	STĚV	STOPE	PLOCHA M ²
101	CHOBA	KER. DLAŽBA	VYMALBA	SPK PASTR	55,9
102	SALVA	KER. DLAŽBA	VYMALBA - O.M. VATER	SPK PASTR	27,90
103	UMYVNA	KER. DLAŽBA	VYMALBA - K.O.	SPK PASTR	8,70
104	UMYVNA	KER. DLAŽBA	VYMALBA - K.O.	SPK PASTR	8,80
105	SALVA	KER. DLAŽBA	VYMALBA - O.M. VATER	SPK PASTR	29,70
106	ZADVENI	KER. DLAŽBA	VYMALBA - O.M. VATER	SPK PASTR	8,20
107	SALVA	KER. DLAŽBA	VYMALBA - O.M. VATER	SPK PASTR	29,70
108	UMYVNA	KER. DLAŽBA	VYMALBA - K.O.	SPK PASTR	8,50
109	BEZBAG. UMYVNA	KER. DLAŽBA	VYMALBA - K.O.	SPK PASTR	8,50
110	BEZBAG. SALVA	KER. DLAŽBA	VYMALBA - K.O.	SPK PASTR	13,50
111	BEZBAG. UMYVNA	KER. DLAŽBA	VYMALBA - K.O.	SPK PASTR	14,60
112	BEZBAG. SALVA	KER. DLAŽBA	VYMALBA	SPK PASTR	15,30
113	MÁRADOVA	KER. DLAŽBA	VYMALBA	SPK PASTR	19,40
114	PŘEDSIN WC ZEVN	KER. DLAŽBA	VYMALBA - K.O.	SPK PASTR	2,80
115	WC ZEVN	KER. DLAŽBA	VYMALBA - K.O.	SPK PASTR	2,10
116	UKLIDOVÁ MÍSTOST	KER. DLAŽBA	VYMALBA - K.O.	SPK PASTR	8,70
117	PŘEDSIN WC UČZÍ	KER. DLAŽBA	VYMALBA - K.O.	SPK PASTR	3,20
118	WC UČZÍ	KER. DLAŽBA	VYMALBA - K.O.	SPK PASTR	8,40

LEGENDA MÍSTNOSTÍ SOCIÁLKY VEŘEJNOST - 2.NP

Č.M.	UČEŇSKOSTI	POLJAH	STENO	STROP	PROSTOR
2.08	WC MUŽ - ČOBDA	KER. DL.Ž25A	VYMLAEB + X.O.	SPK RASTR	4,8
2.09	WC MUŽ - UMRYVODLA	KER. DL.Ž25A	VYMLAEB + X.O.	SPK RASTR	17,40
2.10	WC MUŽI	KER. DL.Ž25A	VYMLAEB + X.O.	SPK RASTR	14,80
2.11	WC ŽENY - ČOBDA	KER. DL.Ž25A	VYMLAEB + X.O.	SPK RASTR	14,80
2.12	WC ŽENY - UMRYVODLA	KER. DL.Ž25A	VYMLAEB + X.O.	SPK RASTR	5,60
2.13	WC ŽENY	KER. DL.Ž25A	VYMLAEB + X.O.	SPK RASTR	8,50
2.14	UKRUDJOLA MISTOST	KER. DL.Ž25A	VYMLAEB + X.O.	SPK RASTR	4,10

LEGENDA KONSTRUKCI


STÁVAJÍCÍ KONSTRUKCE

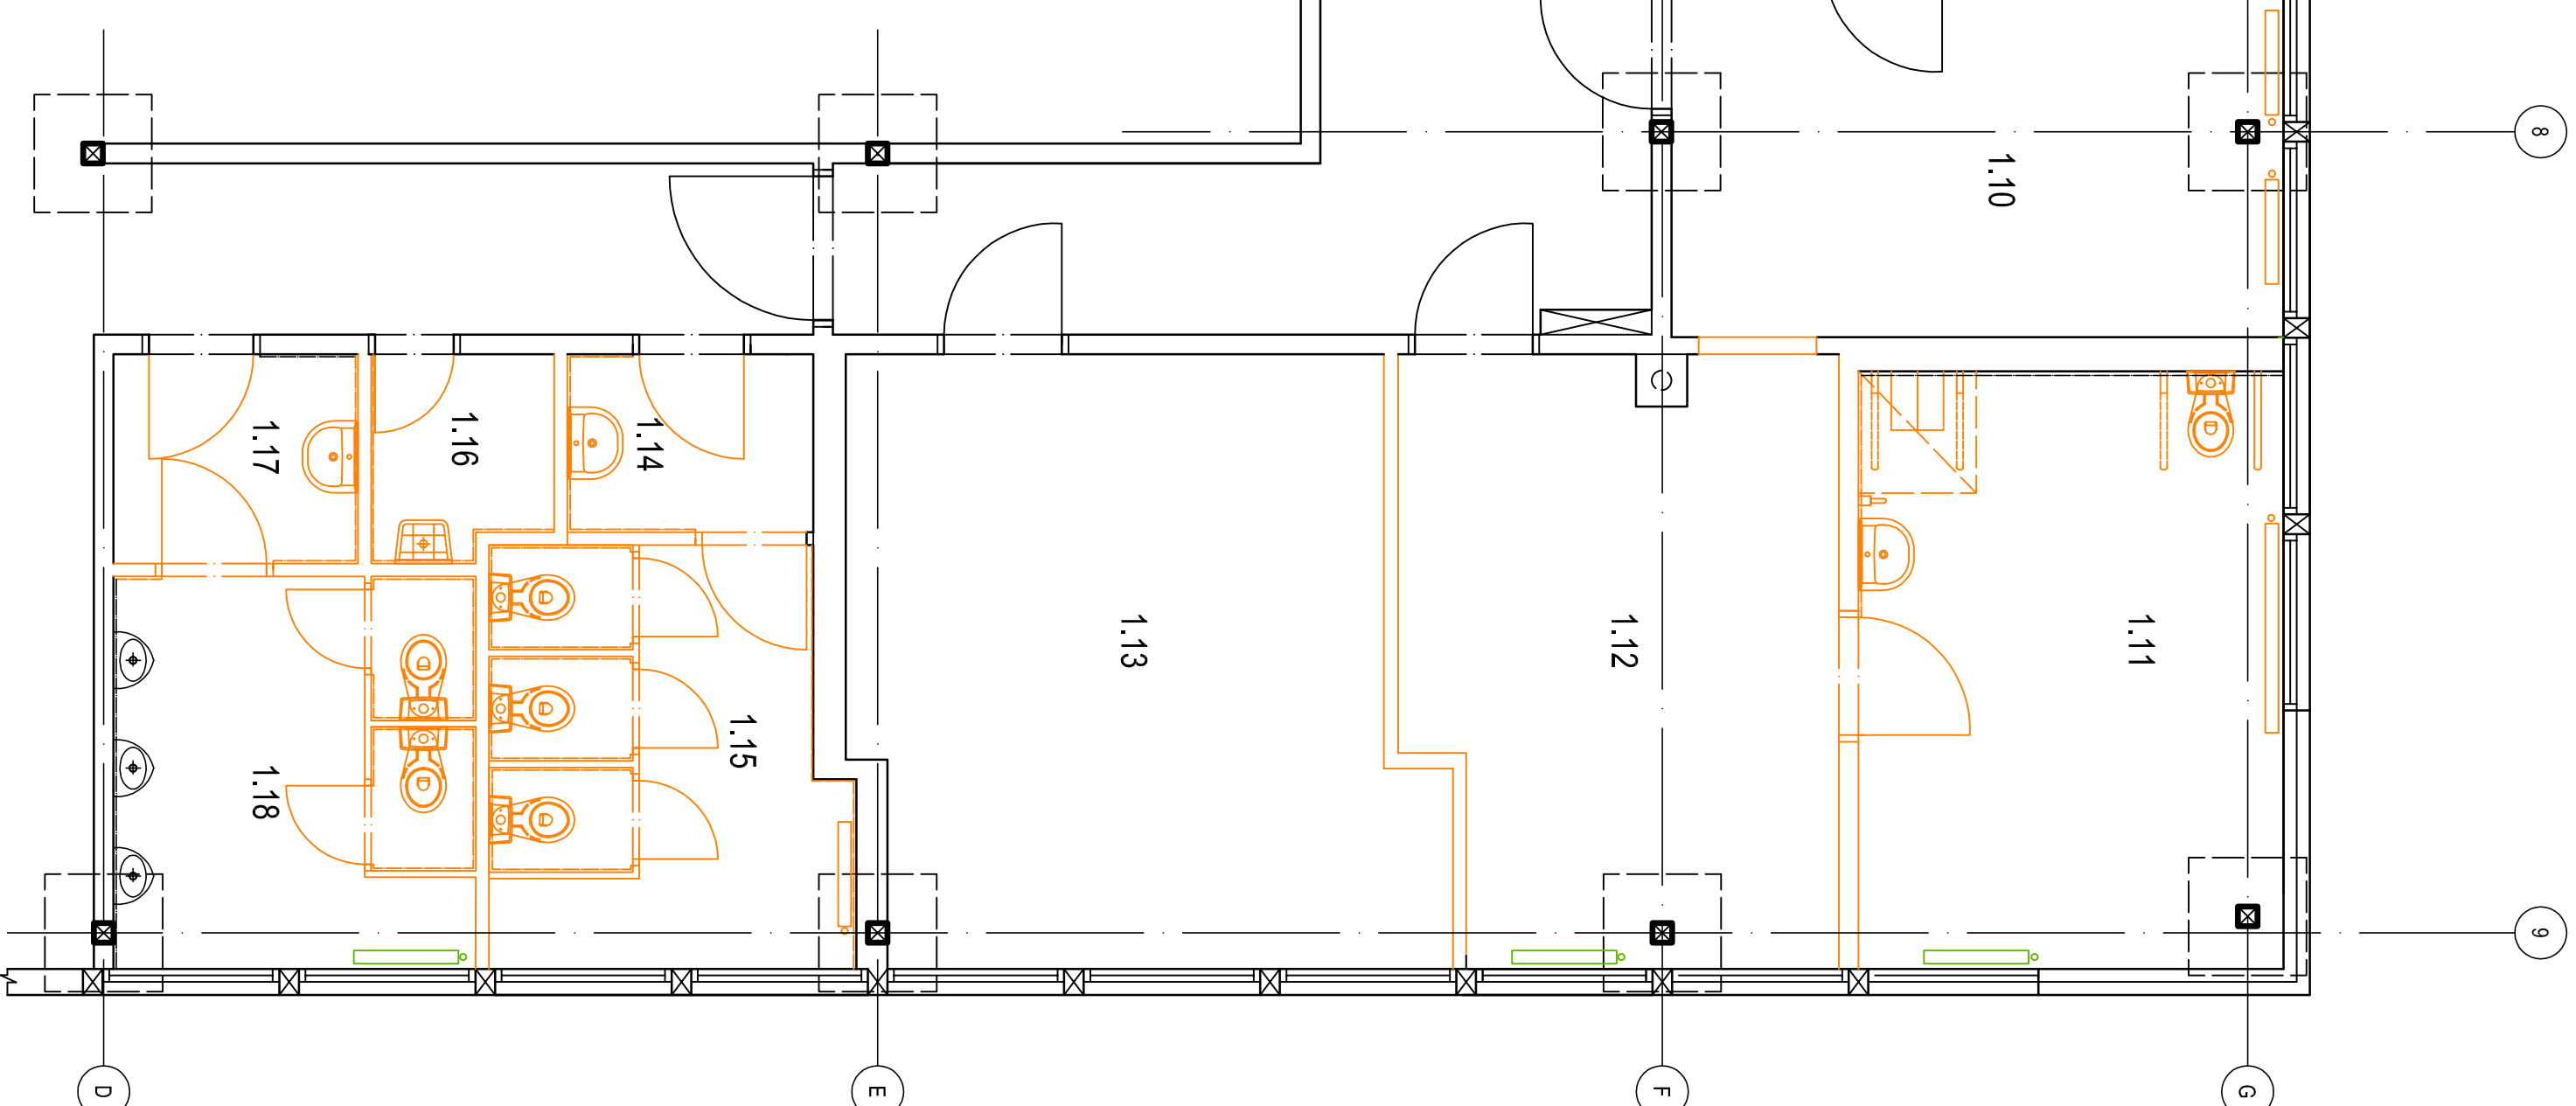

SITUAČNÍ SCHEMA

LEGENDA

PODKLAD KN
ZÁMĚREM DOTČENÝ OBJEK
ZÁJMOVÁ ČÁST

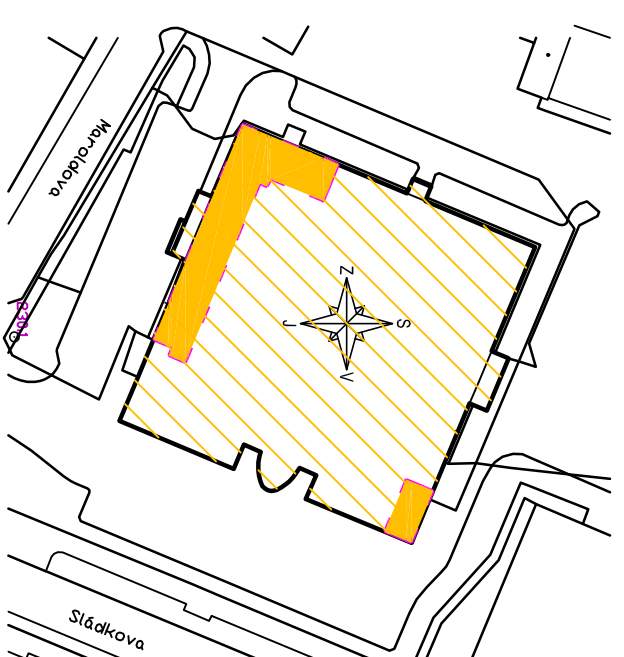

MANUVOJAL	Jana Hlaváčková	<i>Jana</i>
SOVĚTAL	Ing Martin Gazda	<i>Martin</i>
PROJEKTOVAL	<p>Statutární město Děčín</p> <p>Mírové nám. 117/5/5, 405 38 Děčín IV</p>	
PROJEKT	<p>STAVBYNĚ UPRÁVY PROJEKTU BASKETBALOVÉ HALY V DĚČÍNĚ</p> <p>D.1.1.ARCHITEKTONICKOSTAVBYNĚ ŘEŠENÍ</p>	
STAVBA	<p>STAVBA</p>	
NAZEV VÝKRESU	PŮDORYS - BOURÁNÍ	
ÚMĚRNO	1:50	
ČÍSLO VÝKRESU	S.1.1.02	