LEGENDA

- HRANICE POZEMKŮ
- HRANICE POZEMKŮ SLUČKOVANÉ
- STÁVAJÍCÍ OPLOCENÍ – PODOBRNĚ VIZ POPIS VE VÝKRESE
- STÁVAJÍCÍ OBJEKTY
- OSA NOVÉ KOMUNIKACE
- OBRYS NOVÝCH OBRUBNÍKŮ, OBRYS ŽIVIČNÉHO POVRCHU
- ZÚ ZAČÁTEK OPRAVOVANÉHO ÚSEKU
- ZO ZAČÁTEK SMĚROVÉHO OBLOUKU
- KO KONEC SMĚROVÉHO OBLOUKU
- ZP ZAČÁTEK PŘÍMÉHO ÚSEKU VOZOVKY
- KÚ KONEC OPRAVOVANÉHO ÚSEKU
- VB VYTYČOVACÍ BOD PŘÍMÉHO ÚSEKU
- 8 68 STÁVAJÍCÍ VÝŠKOPIS
- 8 68 VÝŠKOPIS NOVÝCH POVRCHŮ

POZNÁMKA

VYTYČOVACÍ BODY PRO SMĚROVÉ VYTÝČENÍ JSOU OKÓTOVÁNY NA VÝKRESECH RP–06, RP–07, RP–08

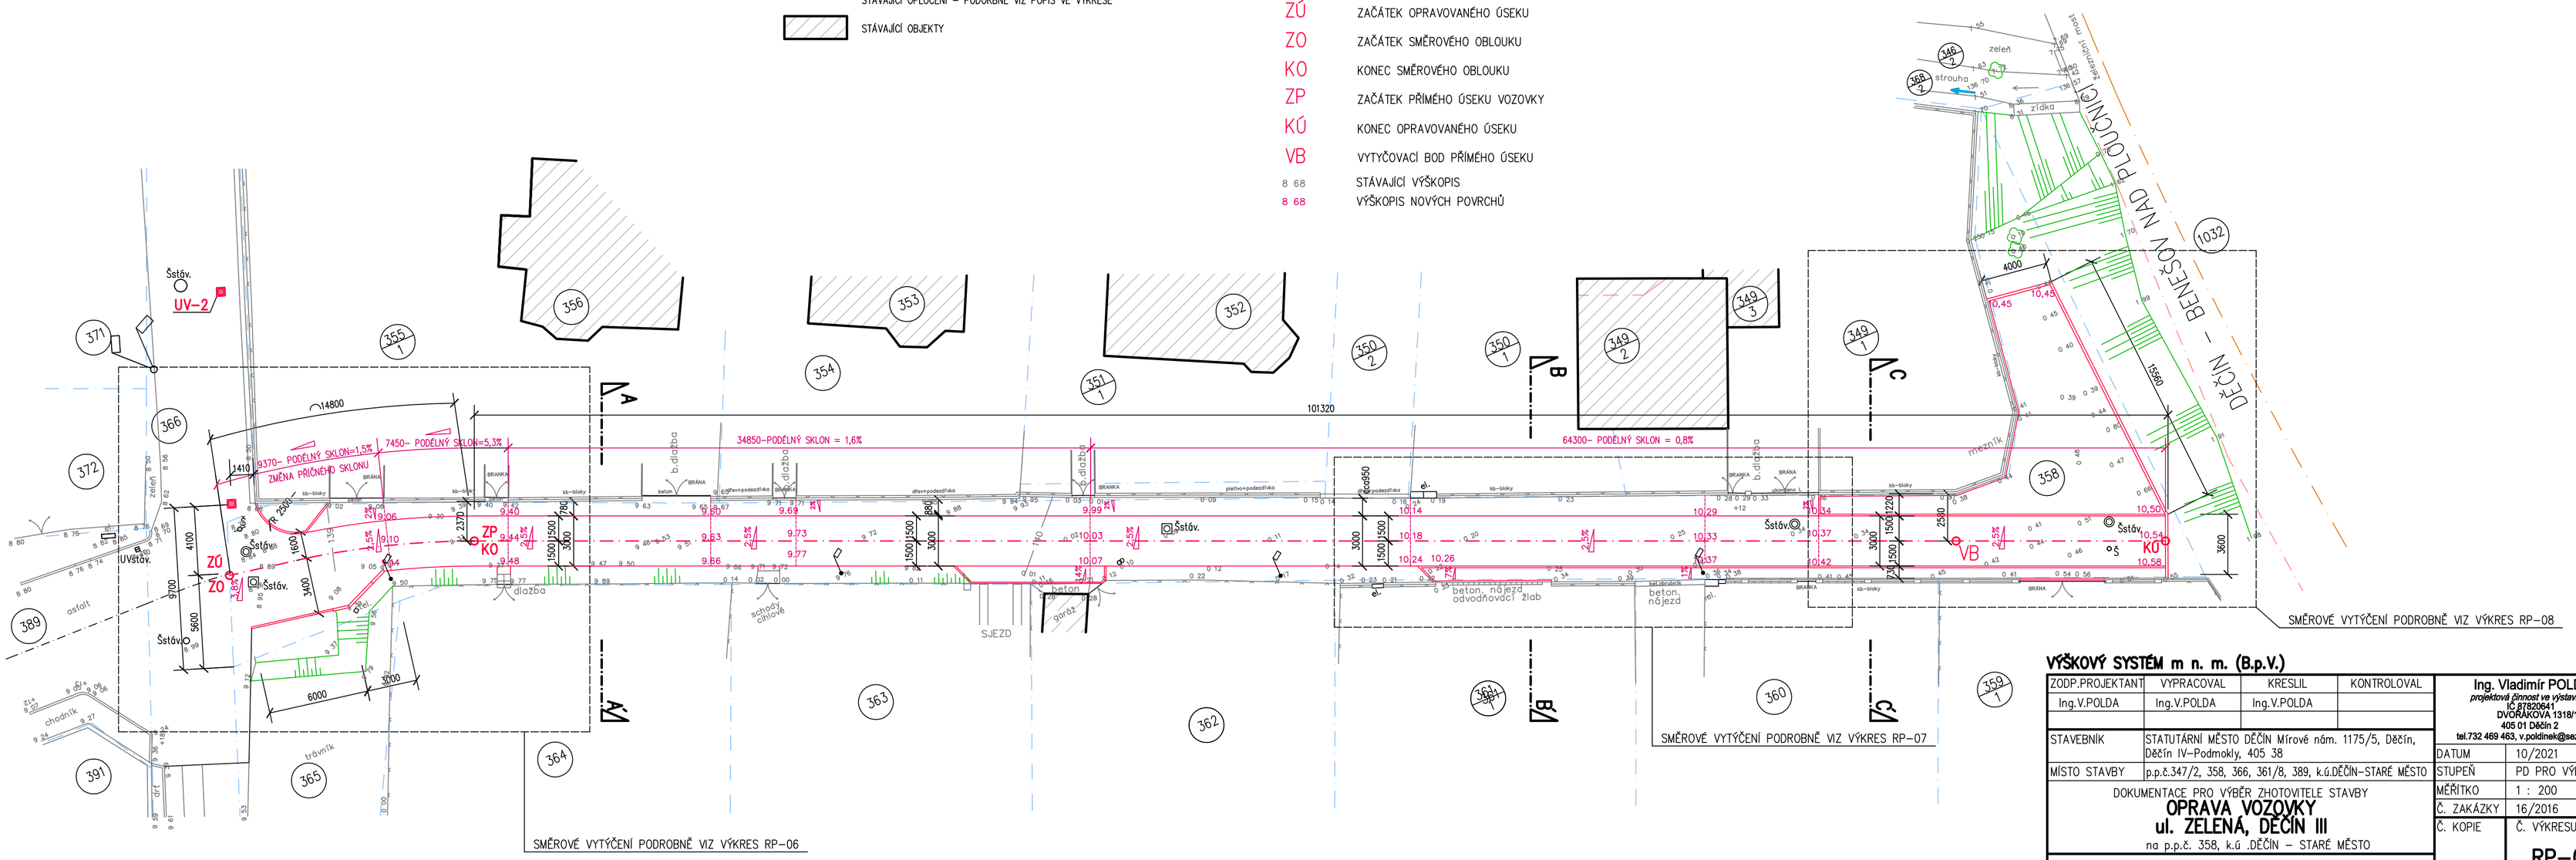

VÝŠKOVÝ SYSTÉM m n. m. (B.p.V.)

ZODP.PROJEKTANT	VYPRACOVAL	KRESLIL	KONTROLOVAL
Ing.V.POLDA	Ing.V.POLDA	Ing.V.POLDA	

Ing. Vladimír POLDA
projektová činnost ve výstavbě
IČ 87820641
DVOŘÁKOVA 1318/13
405 01 Děčín 2
tel.732 469 463, v.poldinek@seznam.cz

STAVEBNÍK	STATUTÁRNÍ MĚSTO DĚČÍN Mírové nám. 1175/5, Děčín, Děčín IV–Podmokly, 405 38
MÍSTO STAVBY	p.p.č.347/2, 358, 366, 361/8, 389, k.ú.DĚČÍN–STARÉ MĚSTO

DOKUMENTACE PRO VÝBĚR ZHOTOVITELE STAVBY

OPRAVA VOZOVKY
ul. ZELENÁ, DĚČÍN III
na p.p.č. 358, k.ú .DĚČÍN – STARÉ MĚSTO

SITUACE – VYTYČOVACÍ VÝKRES

DATUM	10/2021
STUPEŇ	PD PRO VÝBĚR
MĚŘÍTKO	1 : 200
Č. ZAKÁZKY	16/2016
Č. KOPIE	Č. VÝKRESU : RP–05