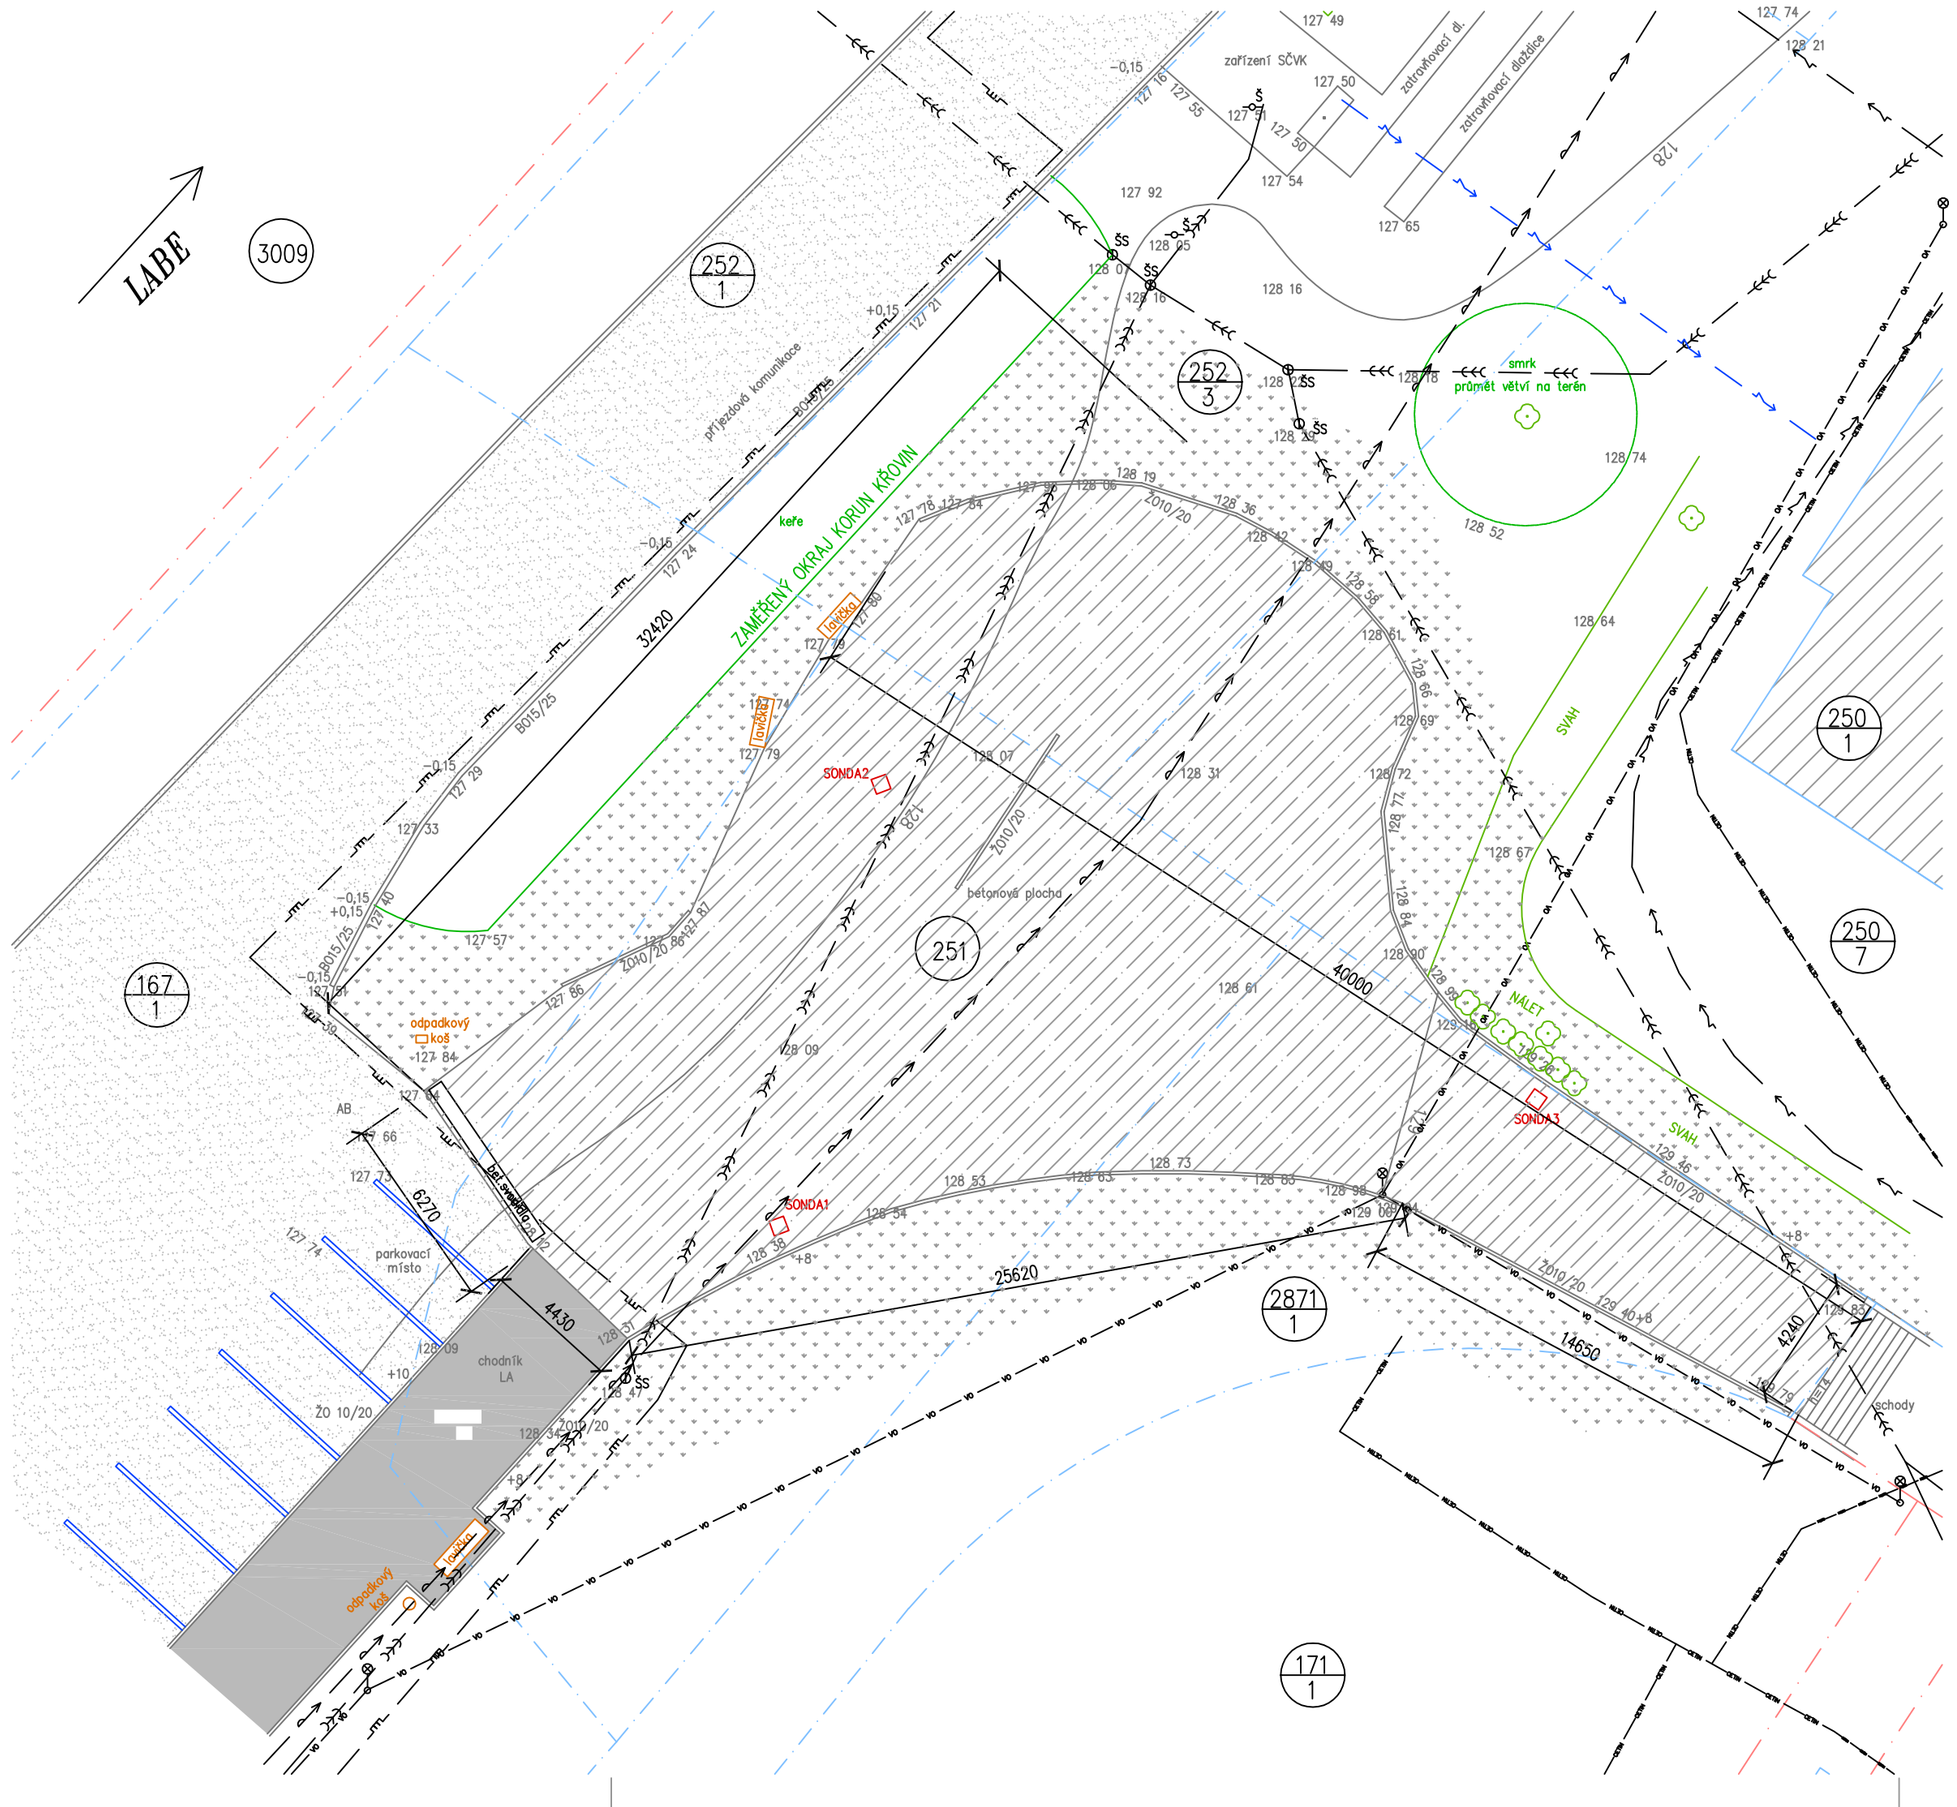

LEGENDA

- STÁVAJÍCÍ BUDOVY V ZÁJMOVÉM ÚZEMÍ
- HRANICE POZEMKŮ
- HRANICE POZEMKŮ SLUČKOVANÉ
- STÁVAJÍCÍ VODOROVNÉ DOPRAVNÍ ZNAČENÍ
- STÁVAJÍCÍ VZROSTLÁ ZELEŇ, KEŘE A NÁLETOVÉ STROMY
- STÁVAJÍCÍ MOBILIÁŘ – NÁDOBY NA TDO, LAVIČKY
- STÁVAJÍCÍ ZPEVNĚNÉ PLOCHY S ŽIVIČNÝM POVRCHEM – VOZOVKA, PARKOVIŠTĚ
- STÁVAJÍCÍ CHODNÍKY S POVRCHEM Z LITÉHO ASFALTU
- STÁVAJÍCÍ ZPEVNĚNÉ PLOCHY S POVRCHEM Z BETONU
- STÁVAJÍCÍ NEZPEVNĚNÉ, ZATRAVNĚNÉ PLOCHY
- STÁVAJÍCÍ OBRUBNÍKY
  BO 15/25 – BETONOVÝ OBRUBNÍK 150x250x1000 mm
  ŽO 10/20 – ŽULOVÝ OBRUBNÍK 100x200– RŮZNÉ DÉLKY
- 128 31 STÁVAJÍCÍ VÝŠKOPIS
- +15 NÁŠLAP STÁVAJÍCÍCH OBRUB

INŽENÝRSKÉ SÍTĚ STÁVAJÍCÍ

- DISTRIBUČNÍ SÍŤ ČEZ Distribuce, a.s. A PŘÍPOJKY – PODZEMNÍ KABEL NN
- PODZEMNÍ SÍŤ ELEKTRONICKÝCH KOMUNIKACÍ – CETIN, a.s.
- PODZEMNÍ KABELY ROZVODŮ VEŘEJNÉHO OSVĚTLENÍ – MM DĚČÍN
- JEDNOTNÁ KANALIZACE – SČVK, a.s.
- VODOVODNÍ ŘAD – SČVK, a.s.
- PODZEMNÍ VEDENÍ NN – SČVK
- STL PLYNOVODNÍ ŘAD, GasNet, s.r.o.
- SVÍDITLA V.O.
- ŠS ŠACHTY JEDNOTNÉ KANALIZACE
- Š ŠOUPĚ
- SONDA2 KOPANÉ SONDY PRO URČENÍ SKLADBY

SKLADBY V MÍSTĚ SOND

SONDA1	BETONOVÁ MAZANINA	TL. 120 mm
	ŠTĚRKOPÍSEK	TL. 180 mm
	ŽULOVÁ DLAŽBA	
SONDA2	BETONOVÁ MAZANINA	TL. 120 mm
	HLÍNA S PŘÍMĚSÍ KAMENIVA	
SONDA3	BETONOVÁ MAZANINA	TL. 120 mm
	ŠTĚRKOPÍSEK	TL. 270 mm

S

VÝŠKOVÝ SYSTÉM : m n. m. BALT PO VYROVNÁNÍ

ZODP.PROJEKTANT	VYPRACOVAL	KRESLIL	KONTROLOVAL
Ing.V.POLDA	Ing.V.POLDA	Ing.V.POLDA	Ing.Josef VLK

STAVEBNÍK	STATUTÁRNÍ MĚSTO DĚČÍN Mírové nám. 1175/5, Děčín, Děčín IV–Podmokly, 405 38
MÍSTO STAVBY	p.p.č. 167/1, 250/7, 251, 252/3, 2871/1, k.ú. DĚČÍN

DOKUMENTACE PRO VÝBĚR ZHOTOVITELE

REVITALIZACE DĚTSKÉHO HŘIŠTĚ, DĚČÍN I

na p.p.č. 167/1, 250/7, 251, 252/3, 2871/1, k.ú. DĚČÍN

ČÁST PD : **D.1. DOKUMENTACE STAVEBNÍHO OBJEKTU**

SITUACE – STÁVAJÍCÍ STAV

Ing. Vladimír POLDA
projektová činnost ve výstavbě
IČ 87820641
RIEGROVA 658/79
405 01 Děčín 2
tel.732 469 463, v.poldinek@seznam.cz

DATUM	04/2021
STUPEŇ	PRO VÝBĚR Z.
MĚŘÍTKO	1 : 200
Č. ZAKÁZKY	24/2020
Č. KOPIE	Č. VÝKRESU : 01