




TYPOVÉ POLE – POHLED

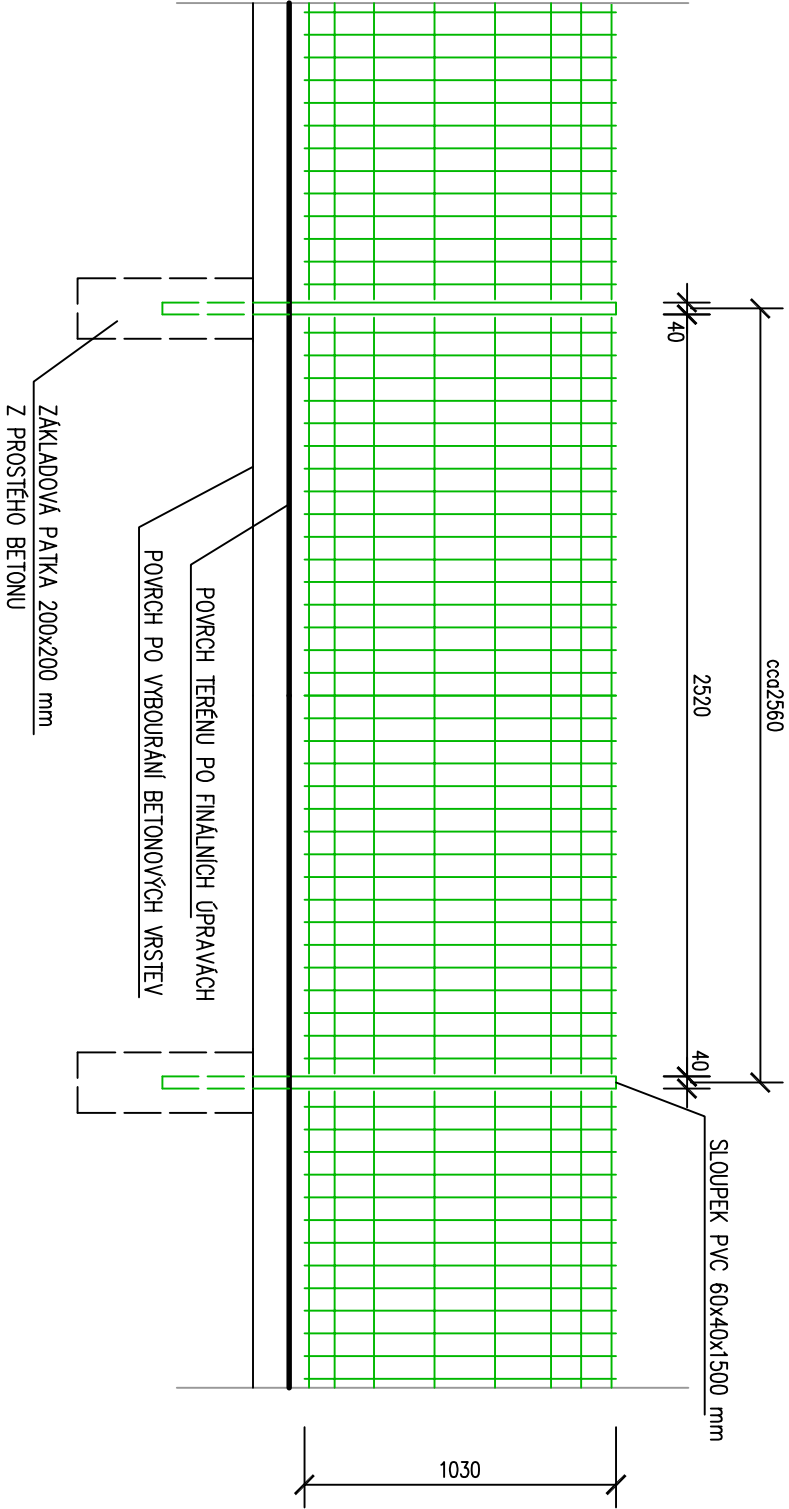

TYPOVÉ POLE – PŘÍČNÝ ŘEZ

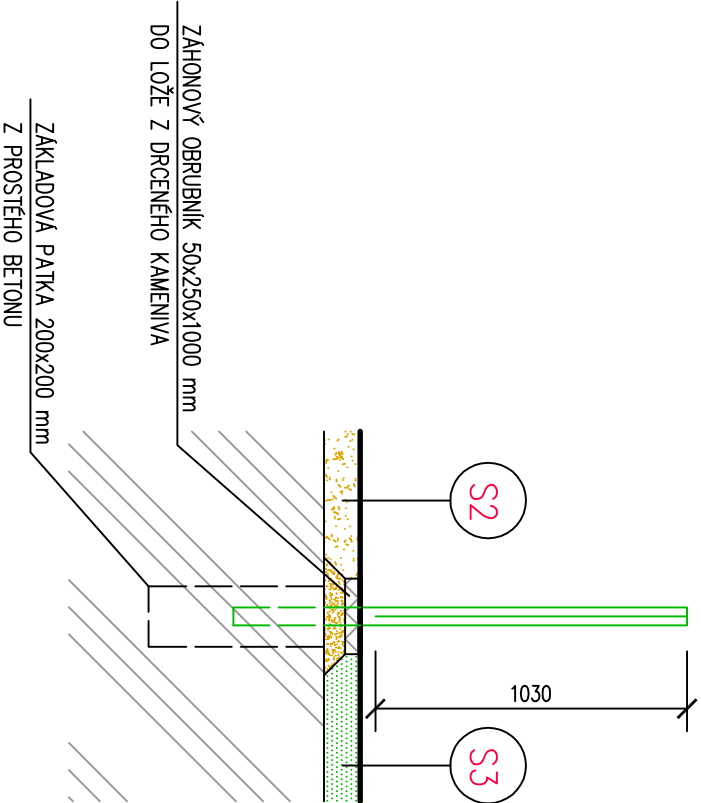

TYPOVÉ POLE – PŮDORYS

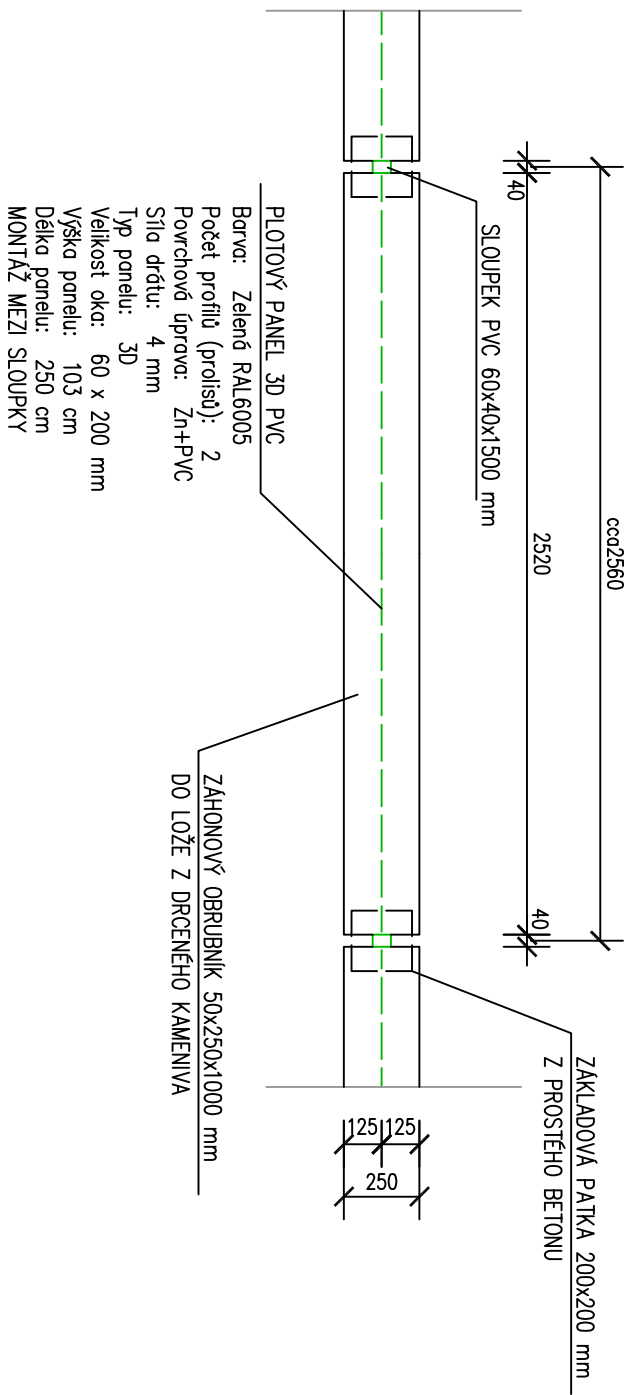

LZE POUŽÍT TYPOVÉ OPLOČENÍ JINÉHO VÝROBCE
 PŘI DODRŽENÍ POŽADOVANÝCH PARAMETRŮ

ODKAZ NA SPECIFIKACI NOVÉHO OPLOČENÍ S POŽADOVANÝMI PARAMETRY
<https://www.levne-pletivo.cz/plotove-dily-3d-pvc/vyska-102-cm-drot-4-2-mm/>

VÝŠKOVÝ SYSTÉM : m n. m. BALI PO VYROVNÁNÍ

ZODP.PROJEKTANT	VYPRACOVAL	KRESLIL	KONTROLOVAL	Ing. Vladimír POLDA projektová činnost ve výstavbě IČ 87820641 ŘIEGROVA 658/79 405 01 Děčín 2 tel.732 469 463, v.poldinek@seznam.cz	
Ing.V.POLDA	Ing.V.POLDA	Ing.V.POLDA	Ing.Josef VLK		
STAVEBNÍK	STATUTÁRNÍ MĚSTO DĚČÍN Mírové nám. 1175/5, Děčín, Děčín IV–Podmokly, 405 38			DATUM	
MÍSTO STAVBY	p.p.č. 167/1, 250/7, 251, 252/3, 2871/1, k.ú. DĚČÍN			04/2021	
DOKUMENTACE PRO VÝBĚR ZHOTOVITELE				STUPEŇ	
REVTALIZACE DĚTSKÉHO HRŠTĚ, DĚČÍN I				PRO VÝBĚR Z.	
na p.p.č. 167/1, 250/7, 251, 252/3, 2871/1, k.ú. DĚČÍN				MĚŘÍTKO	
ČÁST PD : D.1. DOKUMENTACE STAVEBNÍHO OBJEKTU				1 : 25	
NOVÉ OPLOČENÍ				Č. ZAKÁZKY	
				24/2020	
				Č. KOPIE	
				Č. VÝKRESU :	
				07	