
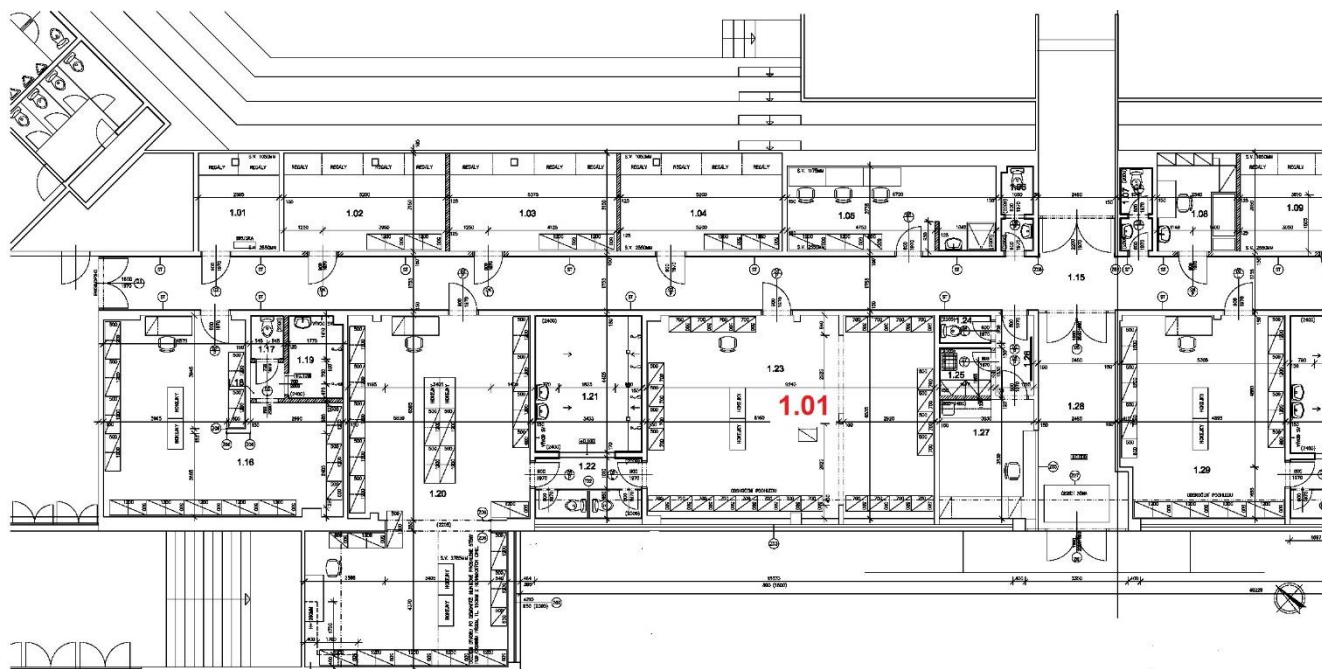


Půdorysy

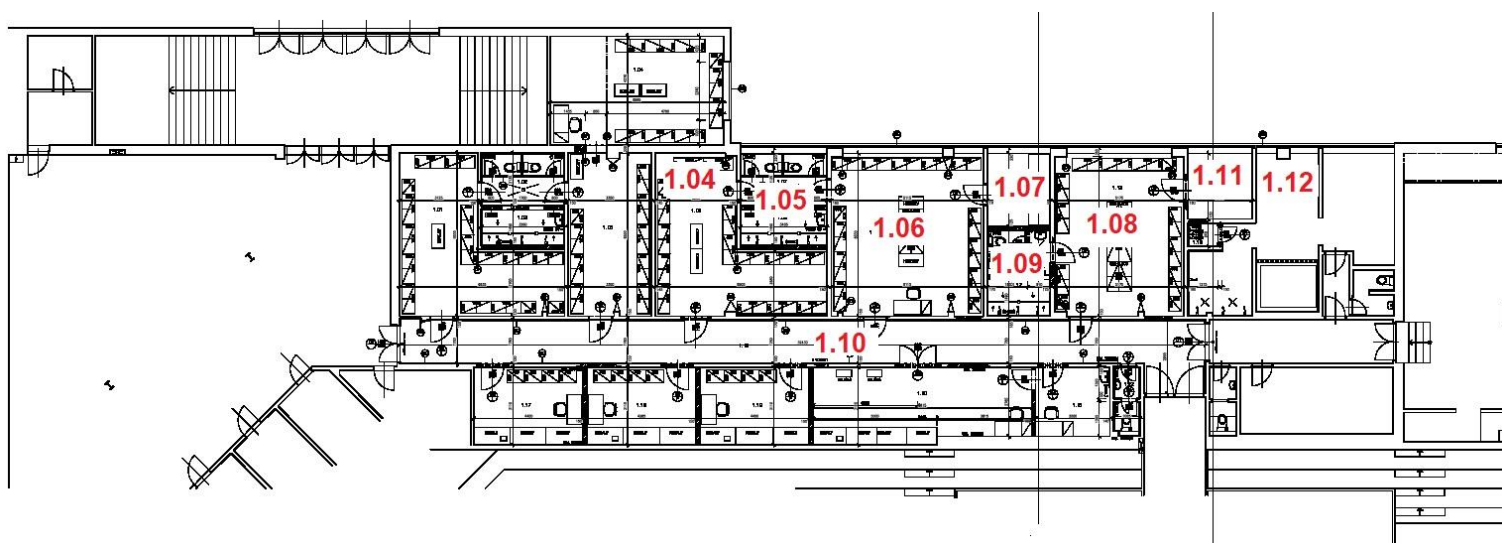

Seznam poškozených místností:

- 1.01 - Šatna C3, starší žáci**
- 1.02 - Dva piliře (viz. orientační plán – u hlavního vchodu)
- 1.03 - Posilovna (viz. orientační plán – u hlavního vchodu)
- 1.04 - Šatna B2, mladší žáci**
- 1.05 - Umývárny pro šatny B3 a B4**
- 1.06 - Šatna B4, mladší dorost**
- 1.07 - Štrojovna vzduchotechniky – přístup ze šatny B4**
- 1.08 - Šatna krasobruslení B5**
- 1.09 - Šatna – hygienické zařízení B5**
- 1.10 - Chodba**
- 1.11 - Kabina A – přístup ze šatny B10**
- 1.12 - Šatna B10, „A“ Mužstvo**
- 1.13 - Dešťová kanalizace - 2.n.p**