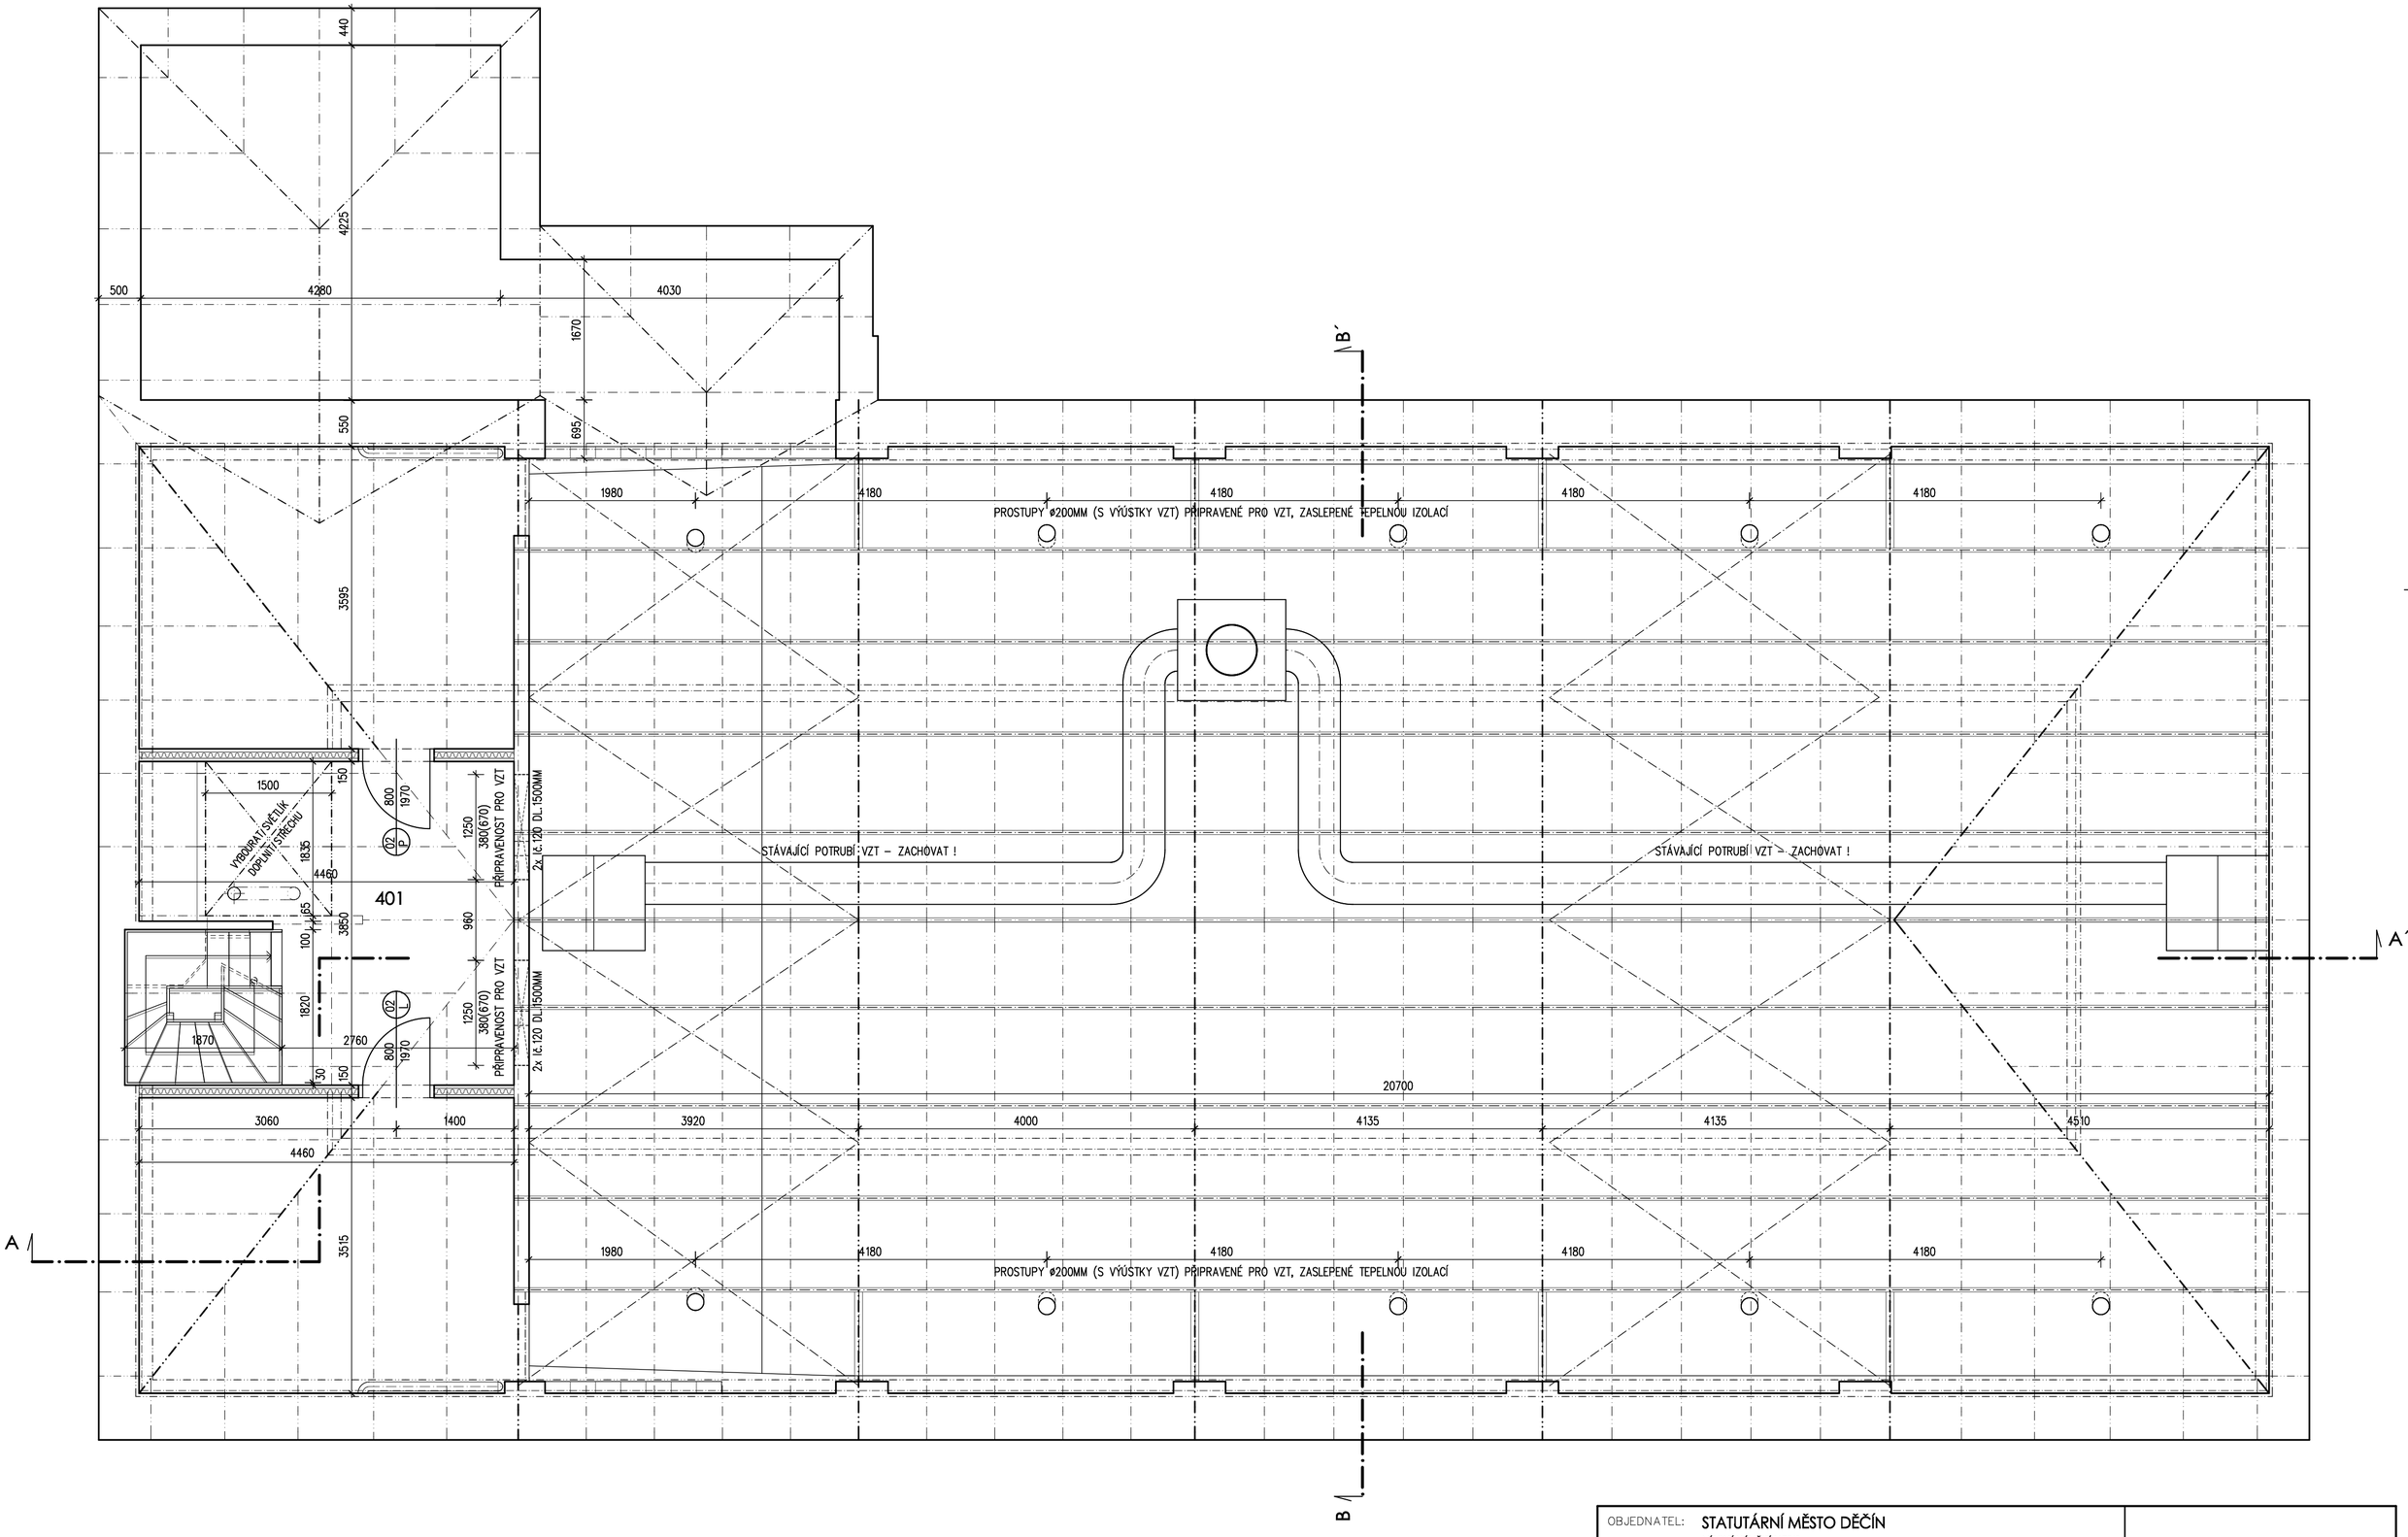

LEGENDA MÍSTNOSTÍ

OZN. MÍSTN.	NÁZEV MÍSTNOSTI	PLOCHA (M2)	S.V. STROP/ PODHL.	ÚPRAVY POVRCHŮ			POZNÁMKA
				PODLAHY	STĚNY	STROPY	
401	PODKROVÍ	13,9	2350/2190	PVC	ZATEPLENÉ SDK PŘEDSTĚNY	ZATEPLENÉ SDK PODHLEDY	

OBJEDNATEL: STATUTÁRNÍ MĚSTO DĚČÍN
MÍROVÉ NÁMĚSTÍ 1175/5
40538 DĚČÍN 4

ZHOTOVITEL: ATELIER SCHMIDT
PETR A PAVEL SCHMIDTOVÉ
CIHELNÁ 924/26, 405 02 DĚČÍN 6
TEL.: 737 262 172, 774 260 565

ING. PAVEL SCHMIDT
AUTORIZOVANÝ INŽENÝR ČKAIT

PETR SCHMIDT
AUTORIZOVANÝ TECHNIK ČKAIT

REKONSTRUKCE SÁLU BUDOVY A6, REISOVA 1155 / 3

PROFESE	NÁZEV VÝKRESU		ČÍSLO VÝKRESU
STAVEBNÍ ČÁST	PŮDORYS 4.PATRA – PODKROVÍ	ZAK.Č. 2003 DATUM 05/2020 STUPEŇ DOK. DPS MĚŘÍTKO 1:50	D1.1.4