




ŘEZ B - B'

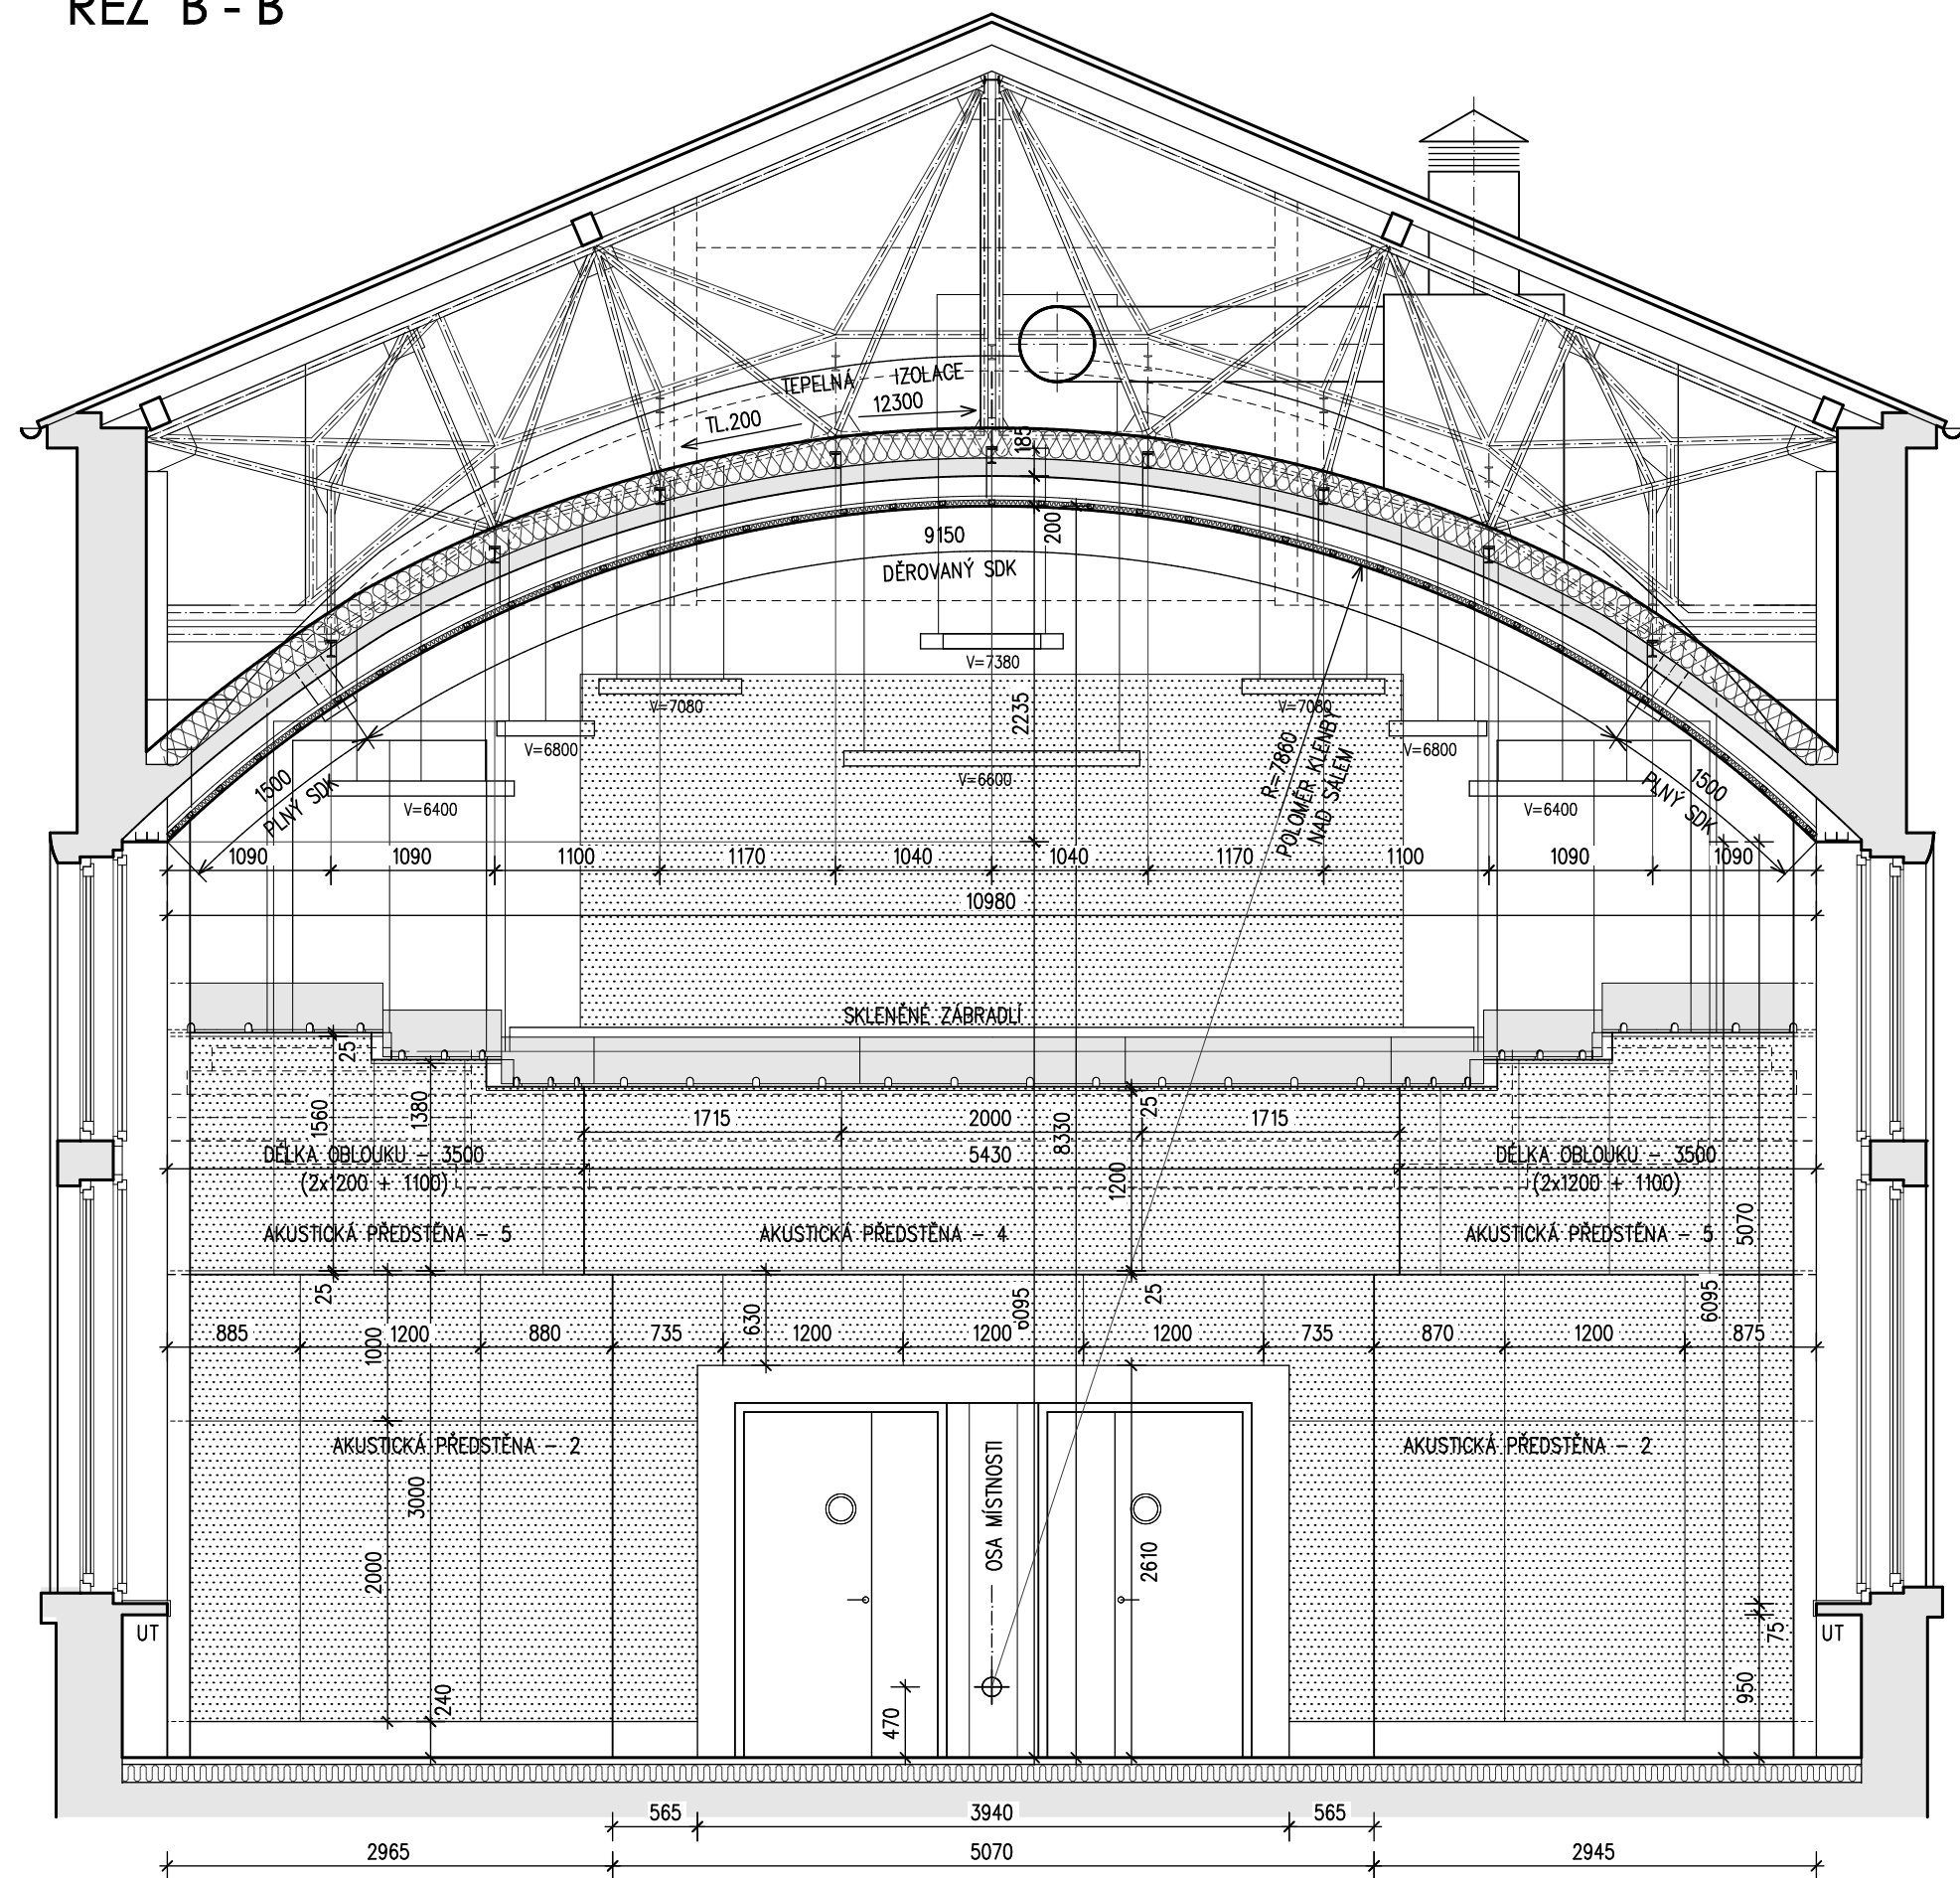

ŘEZ C - C'

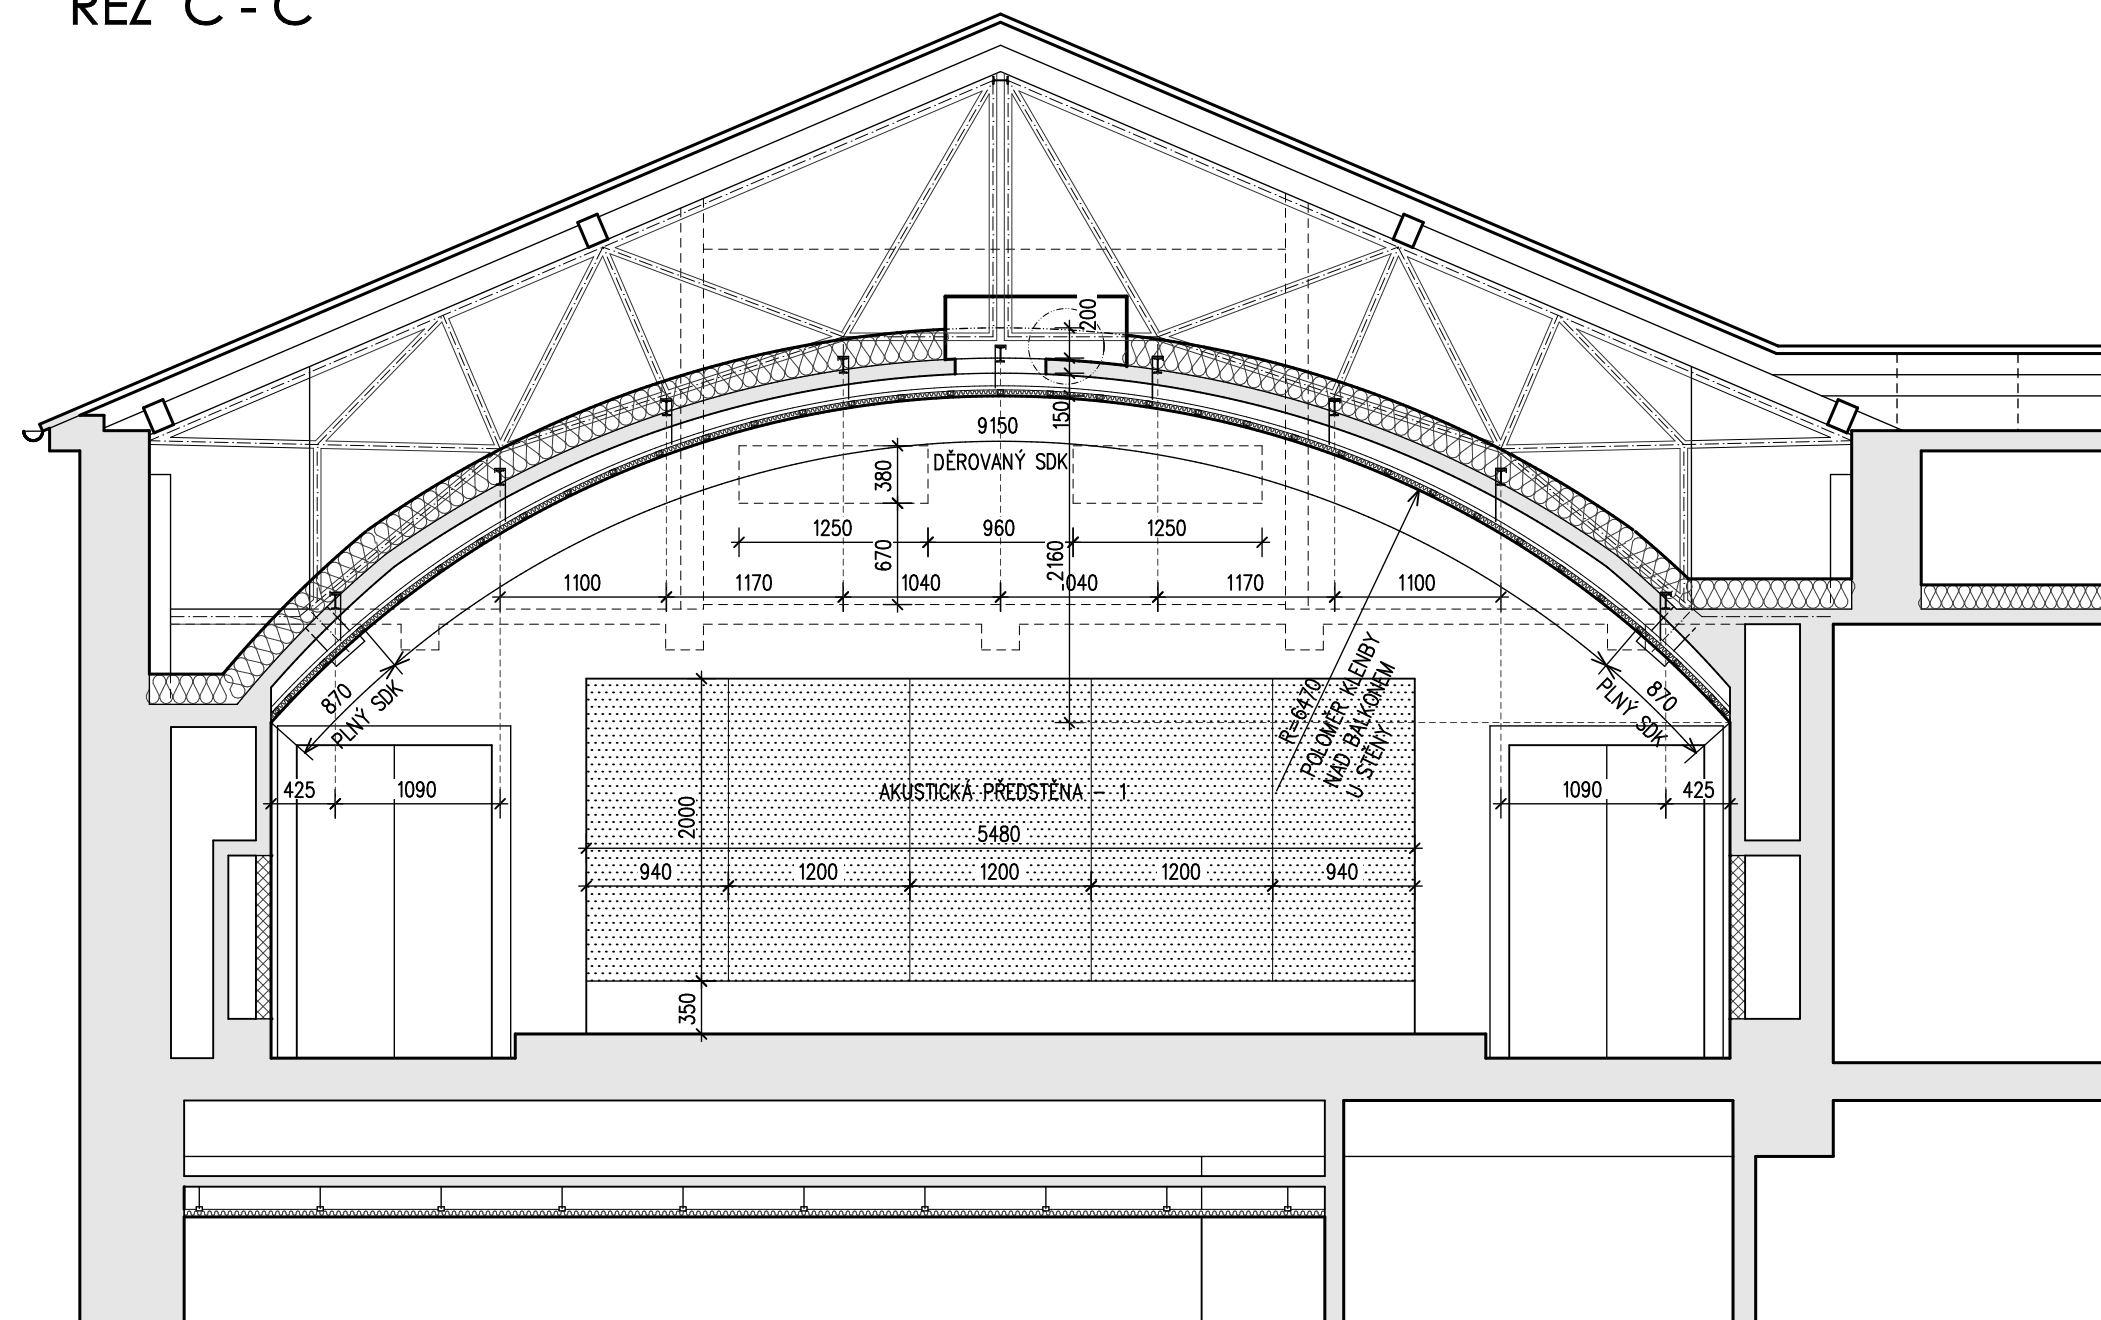



PŘÍPRAVENOST PRO VZT

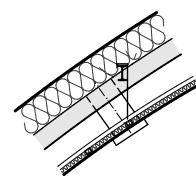

PROSTUPY PODHLEDEM Ø200MM
S VÝÚSTKAMI VZT

DETAIL PARAPETU

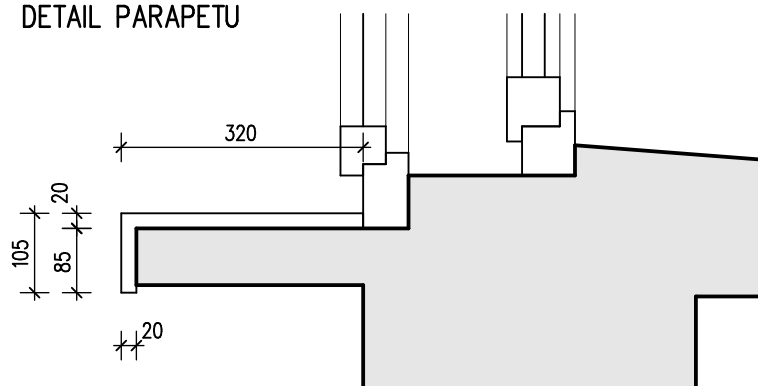

OBJEDNATEL: STATUTÁRNÍ MĚSTO DĚČÍN MÍROVÉ NÁMĚSTÍ 1175/5 40538 DĚČÍN 4				
ZHOTOVITEL:  ATELIER SCHMIDT PETR A PAVEL SCHMIDTOVÉ CHLBNÁ 924/26, 405 02 DĚČÍN 6 TEL.: 737 262 172, 774 260 565	ING. PAVEL SCHMIDT AUTORIZOVANÝ INŽENÝR ČKAIT PETR SCHMIDT AUTORIZOVANÝ TECHNIK ČKAIT			
REKONSTRUKCE SÁLU BUDOVY A6, REISOVA 1155 / 3				
PROFESE STAVEBNÍ ČÁST	NÁZEV VÝKRESU ŘEZY B–B , C–C	ZAK.Č.	2003	ČÍSLO VÝKRESU D1.1.6
		DATUM	05/2020	
		STUPEŇ DOK.	DPS	
		MĚŘÍTKO	1:50	