



STATUTÁRNÍ MĚSTO DĚČÍN MAGISTRÁT MĚSTA DĚČÍN		3319
Vytvořeno: 15.10.2021 v 09:11:09 Čj.: MDC/110074/2021		Odbor OMH
Listů: 1 Příloh: 3 Druh: písemné, situace		Zprac. 987
 M D C 5 2 7 7 4 1 5 0		

Váš dopis zn.:  
ze dne: 8. 10. 2021  
Naše značka: O21690110029/UTPCUL/Se  
Vyřizuje: Ing. Pavlína Sedlmaierová  
Datová schránka: f7rf9ns  
Telefon: 840 111 111  
Email: [info@scvk.cz](mailto:info@scvk.cz)  
Datum: 14. 10. 2021

Statutární město Děčín  
Paní Štěpánka Špačková  
Mírové nám. 1175/5  
405 38 Děčín

### Vyjádření společnosti Severočeské vodovody a kanalizace, a.s.

Název akce:	„ZOO Děčín – novostavba pavilonu pro pumy na p.p.č.426/1“ k.ú. Podmokly
Účel vyjádření:	K dokumentaci pro stavební řízení
Zájmové území:	Okres: Děčín
	Obec: Děčín
	Část obce, ulice, č.p.: Březiny u Děčína,
	Katastrální území, parcelní číslo: Březiny u Děčína, p.p.č. 1325/3 (viz situaci)
Žadatel:	Statutární město Děčín – Štěpánka Špačková
Adresa, tel., e-mail	Mírové náměstí 1175/5, 405 38 Děčín IV, tel.: + 420 725 467 948, <a href="mailto:stespac@mmdecin.cz">stespac@mmdecin.cz</a>
Investor:	Statutární město Děčín
Adresa, tel., e-mail	Mírové náměstí 1175/5, 405 38 Děčín IV
Projektant:	Ing. arch. V. Stránský
Vlastník dotčené IS	SVS
Předchozí vyjádření a rozhodnutí	Byly splněny podmínky předcházejících vyjádření a vydaných rozhodnutí ANO/NE – O19690080938/UTPCUL/Ma ze dne 10. 9. 2019
Platnost vyjádření:	jeden rok ode dne vyhotovení (v případě, že Váš zájem nadále trvá, požádejte před uplynutím této lhůty o prodloužení platnosti vyjádření)

#### Popis navrženého řešení:

Projektová dokumentace řeší novostavbu pavilonu pro pumy v areálu děčínské ZOO na p.p.č.č 426/1. Objekt pavilonu pro pumy bude realizován na místě demolovaného stávajícího objektu se stejnou funkcí, který již dispozičně ani technicky nevyhovuje současným potřebám. Objekt bude napojen na stávající areálový rozvod pitné vody a splaškové kanalizace. Vzhledem k podobnému využití nového pavilonu nedojde k navýšení spotřeby vody ani produkce odpadních vod.

Toto stanovisko neobsahuje vyjádření k přeložkám stávající vodohospodářské infrastruktury. V případě, že předložená dokumentace obsahuje návrh přeložky, je na stavbu přeložky vydáno samostatné vyjádření.

Typ 9

strana 1 / 2

Severočeské vodovody a kanalizace, a.s.

Přítkovská 1689 • 415 50 Teplice

Tel.: 601 267 267, Tel.: 840 111 111 • E-mail: [info@scvk.cz](mailto:info@scvk.cz) • [www.scvk.cz](http://www.scvk.cz)

Společnost je zapsána v obchodním rejstříku oddíl B, vložka 465, u Krajského soudu v Ústí nad Labem  
IČ: 49099451 • DIČ: CZ49099451

Člen skupiny Severočeská voda





S obsahem dokumentace pro stavební řízení výše uvedené stavby souhlasíme

za předpokladu dodržení následujících podmínek:

- 1) Zahájení prací nám bude 15 dní předem písemně nebo e-mailovou poštou oznámeno včetně jména a telefonického spojení na stavební dozor a zhotovitele stavby.
- 2) **Před započítím prací požádá stavebník o vytýčení vodohospodářského zařízení. Vytýčení skutečného umístění zařízení ve správě společnosti Severočeské vodovody a kanalizace, a.s. je nutné objednat na tel. 840 111 111; [info@scvk.cz](mailto:info@scvk.cz).**
- 3) V případě nejasností budou provedeny kopané sondy či vytýčení inspekční kamerou. Stavebník je povinen neprodleně ohlásit případné poškození vodohospodářského zařízení provozovateli. Stavebník odpovídá za eventuální škodu na vodohospodářském zařízení způsobenou svojí činností.
- 4) Případná existence vodovodních či kanalizačních přípojek není předmětem tohoto stanoviska. Naše společnost není jejich správcem (viz § 3, odst. 3 zákona č. 274/2001 Sb. Zákona o vodovodech a kanalizacích v platném znění), se žádostí o informaci o existenci přípojek se obraťte na jejich vlastníky, tedy na vlastníky nemovitostí, jejichž pozemky budou stavbou dotčeny.
- 5) **Při realizaci inž. sítí požadujeme dodržení ČSN 736 005 „Prostorové uspořádání sítí technického vybavení a zákonů pro ukládání inž. sítí. Při umístění jakýchkoliv staveb, včetně oplocení (HUP, kiosky nn, opěrné zdi, pergoly) je nutné respektovat ochranné pásmo vodovodního řadu a kanalizační stoky dle zákona č. 274/2001 Sb. Zákon o vodovodech a kanalizacích v platném znění.**
- 6) Jakákoliv změna oproti schválené dokumentaci musí být předložena ke schválení naší společnosti před dalším postupem prací.
- 7) V případě, že dojde při realizaci stavby k nalezení dalšího vodohospodářského zařízení, které není uvedeno v dokumentaci stavby, požadujeme provést samostatné jednání o způsobu ochrany zařízení nebo o jeho eventuální přeložce nebo zrušení.
- 8) **Požadujeme být přizváni ke každé činnosti v ochranném pásmu námi provozovaného zařízení.**
- 9) **Výkopové práce v blízkosti inž. sítí je nutno provádět ručně se zvýšenou opatrností, aby nedošlo k jejich narušení.**


Technické standardy vodohospodářských staveb Severočeské vodárenské společnosti a. s. jsou k dispozici na [www.svs.cz](http://www.svs.cz). Obecné technické podmínky pro zpracování projektové dokumentace jsou k dispozici na [www.scvk.cz](http://www.scvk.cz).


Severočeské vodovody a kanalizace, a.s.  
415 50 Teplice, Přitkovská 1689  
IČ: 49099451 DIČ: CZ49099451

Ing. Pavlína Sedlmaierová  
referent technickoprovozní činnosti


Příloha:

1. Situace a orientační zakres s vyznačeným zařízením provozovaným společností Severočeské vodovody a kanalizace, a.s.
2. Situace stavby z PD

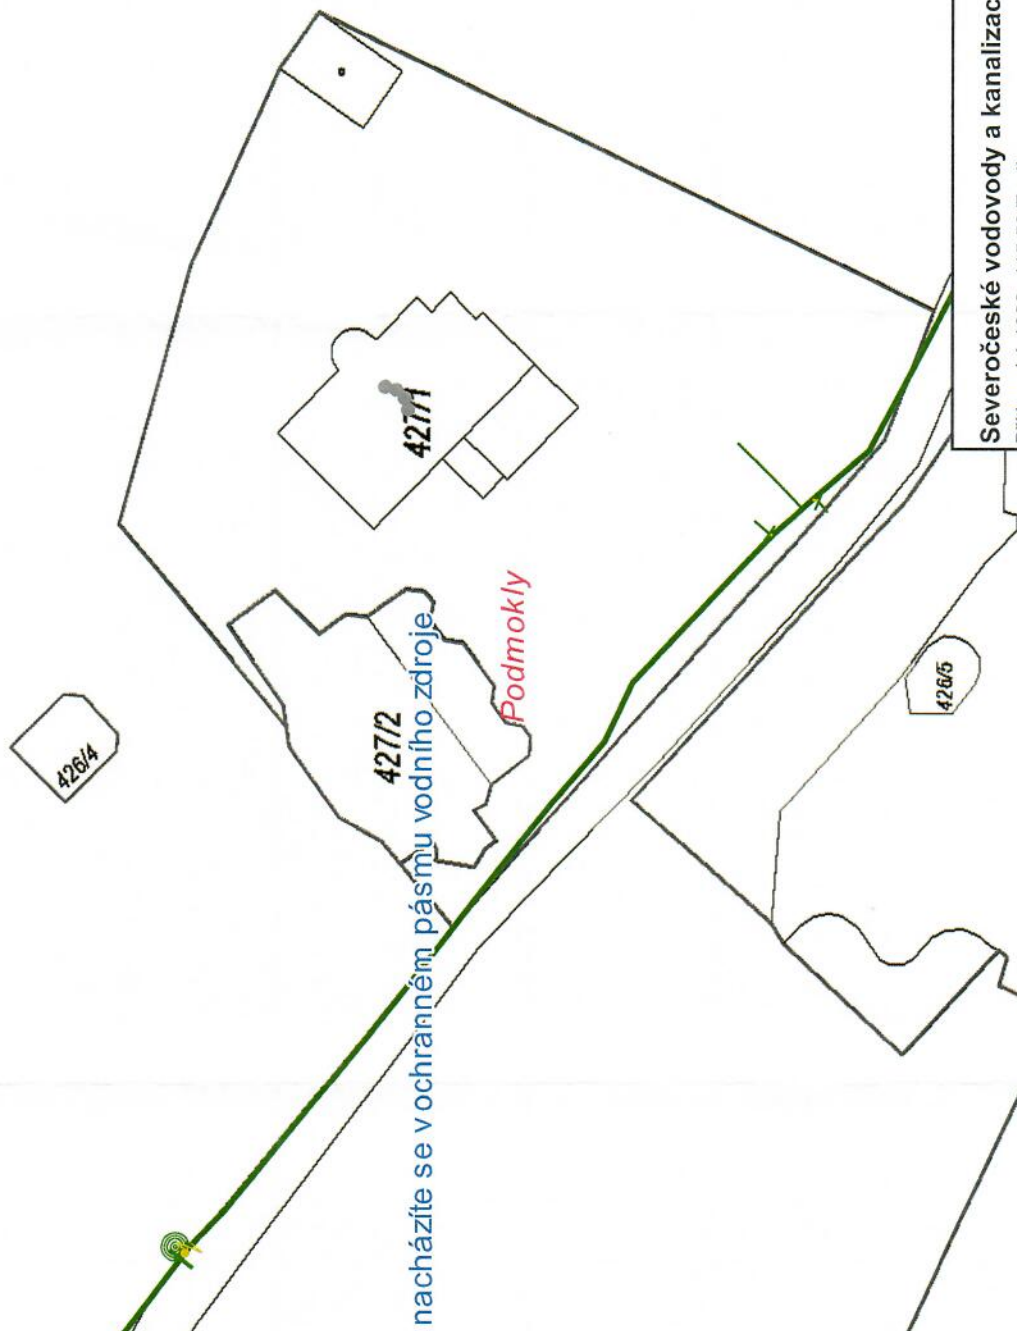

	<b>Severočeské vodovody a kanalizace, a.s.</b> Přítkovská 1689, 415 50 Teplice		
Orientační situace je platná pouze jako příloha k poskytnutí informace č.	O21690110029/UTPCUL/Se		
Vystavil: Pavlína Sedmaierová	Dne: 14.10.2021	1:500	
Formát: A4	Strana: 1 / 1		



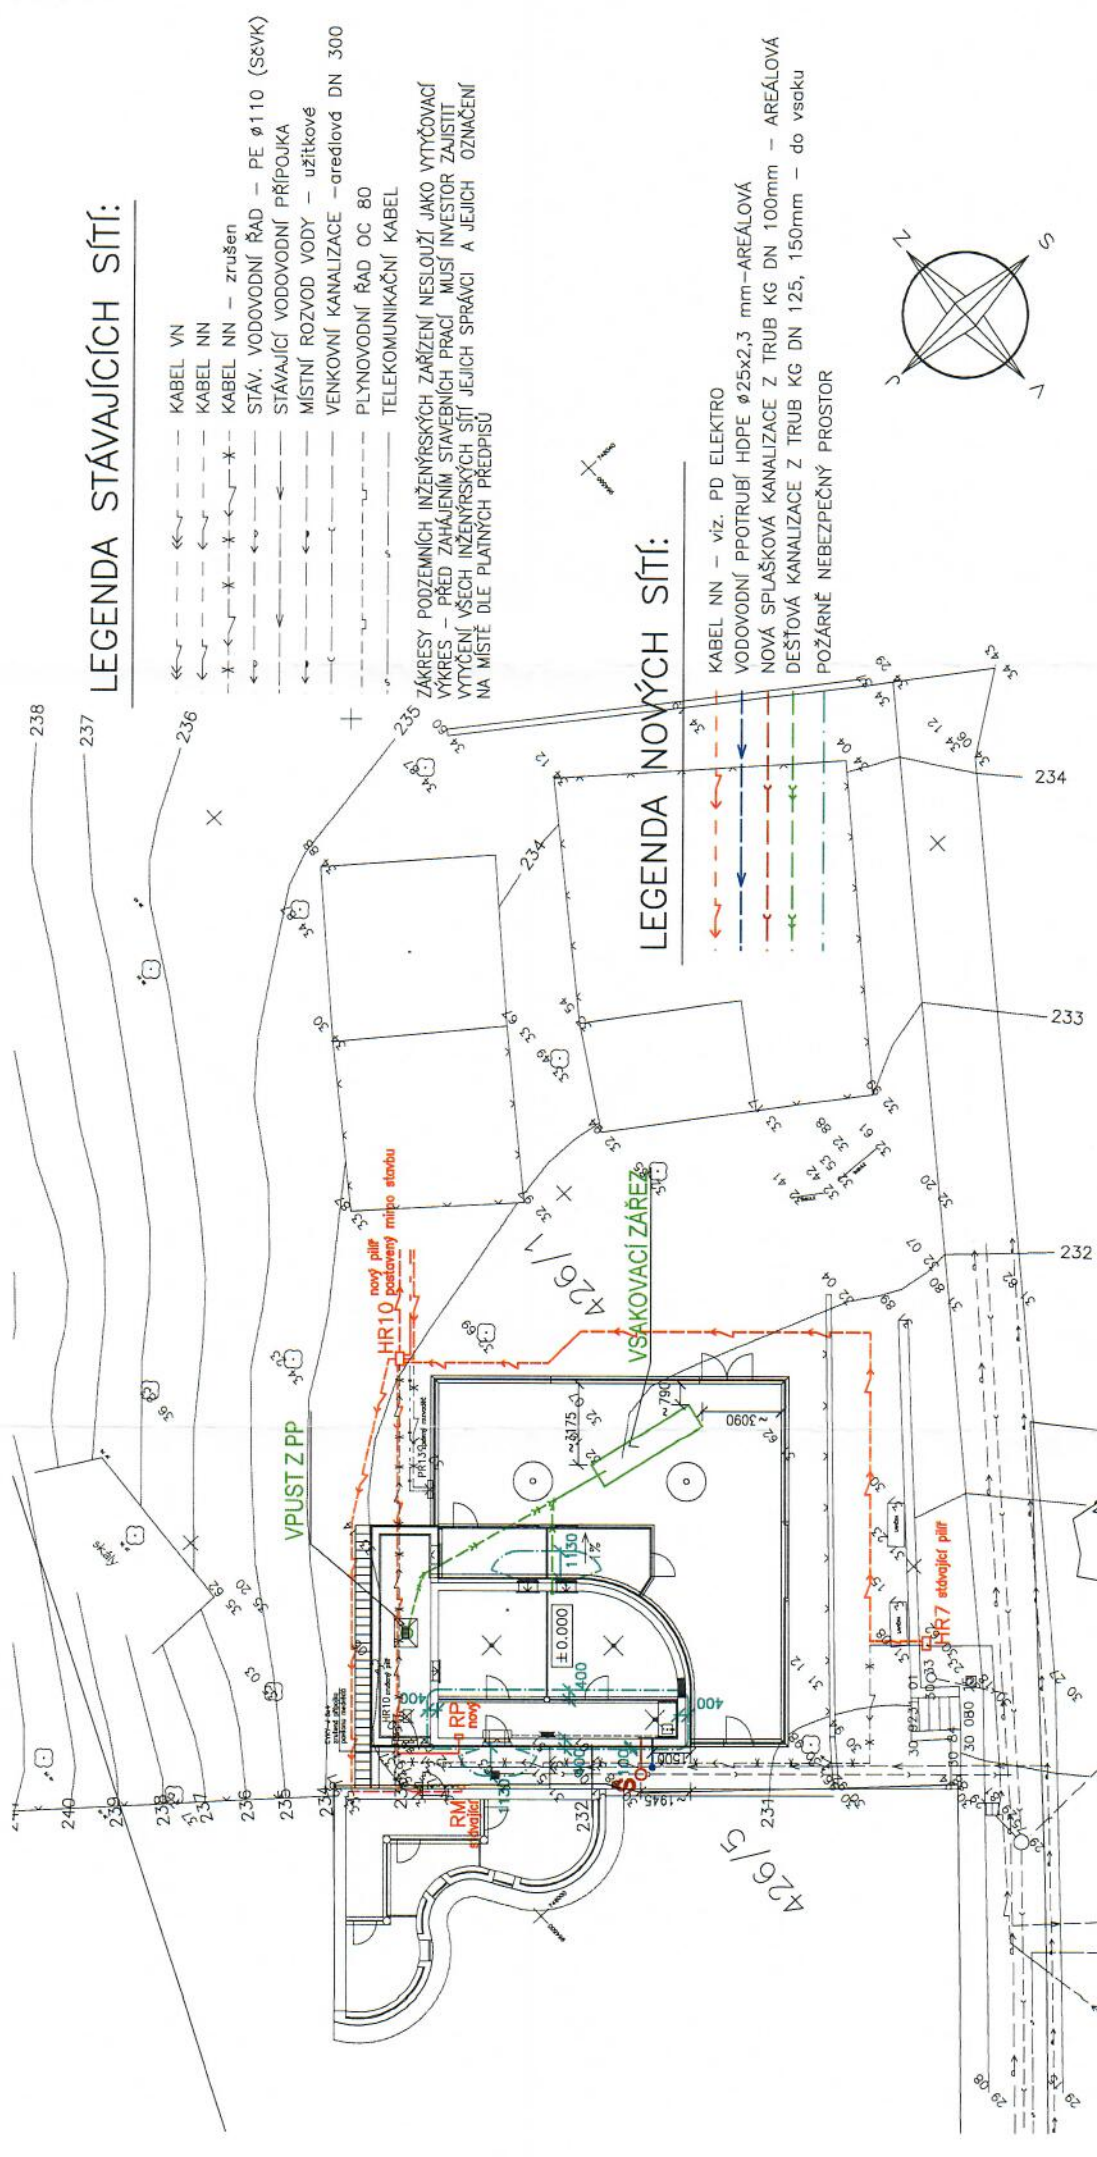


# LEGENDA STÁVAJÍCÍCH SÍTÍ:

- KABEL VN
- KABEL NN
- KABEL NN - zrušen
- STAV. VODOVODNÍ ŘAD - PE Ø110 (SEVK)
- STÁVAJÍCÍ VODOVODNÍ PŘÍPOJKA
- MÍSTNÍ ROZVOD VODY - užitkové
- VENKOVNÍ KANALIZACE - areolová DN 300
- PLYNOVODNÍ ŘAD OC 80
- TELEKOMUNIKAČNÍ KABEL

ZÁKRESY PODZEMNÍCH INŽENÝRSKÝCH ZAŘÍZENÍ NESLOUŽÍ JAKO VYTÝČOVACÍ VÝKRES - PŘED ZAHÁJENÍM STAVEBNÍCH PRACÍ MUSÍ INVESTITOR ZAJISTIT VYTÝČENÍ VŠECH INŽENÝRSKÝCH SÍTÍ JEJICH SPRÁVCI A JEJICH OZNAČENÍ NA MÍSTĚ DLE PLATNÝCH PŘEDPISŮ

# LEGENDA NOVÝCH SÍTÍ:

- KABEL NN - viz. PD ELEKTRO
- VODOVODNÍ PPOTRUBÍ HDPE Ø25x2,3 mm-AREÁLOVÁ
- NOVÁ SPLAŠKOVÁ KANALIZACE Z TRUB KG DN 100mm - AREÁLOVÁ
- DEŠŤOVÁ KANALIZACE Z TRUB KG DN 125, 150mm - do vsaku
- POŽÁRNĚ NEBEZPEČNÝ PROSTOR

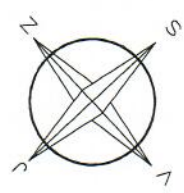

±0.000=232,00m n.m.

VYPRACOVAL: J. VESELÁ		ZDOP. PROJEKTANT: ING.ARCH. V.STRÁNSKÝ		ARCHITEKTONICKÁ KANCELÁŘ	
KRESLIL:		VEDOUČÍ ARCHITEKT: ING.ARCH. V.STRÁNSKÝ		Jiřko z Poděbrad 56/1 Dečín VI • tel. 412 55043	
KSAJ : ÚSTECKÝ		OBEC: DEČÍN IV - PODMOKLY		FORMÁT:	6 x A4
INVESTOR: STATUTÁRNÍ MĚSTO DEČÍN, MÍROVÉ NÁMĚSTÍ 1175/5, DEČÍN IV		DATUM:		05/2021	
Z O O D Ě Č Í N NOVOSTAVBA PAVILONU PRO PUMY NA p.p.č. 426/1, k.ú.PODMOKLY		ÚČEL:		PROJEKT STAVBY	
		Č. ZAK.:		1619-2/19	
		Č. KOPE:		MĚŘÍTKO: 1:200	
SITUACE KOORDINAČNÍ				Č. VÝKRESU: C.2	