SESTAVA VÝHLEDU DO VÝBĚHU

BR1 - SESTAVA VSTUPU DO VOLIÉRY

PŮDORYS

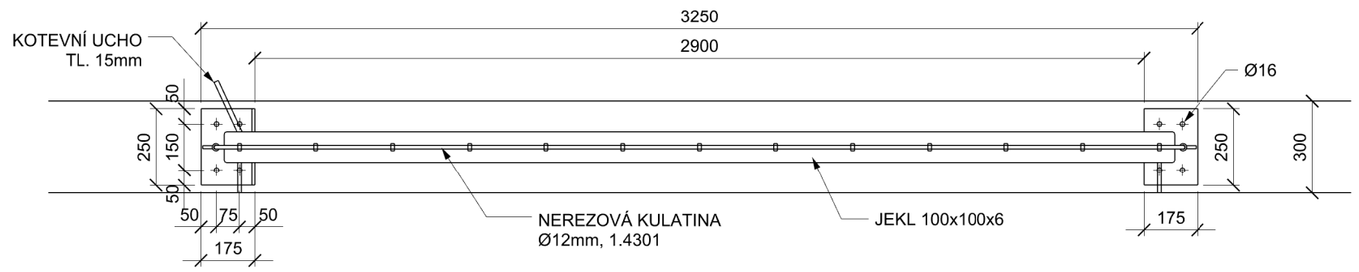

ŘEZ C - C'

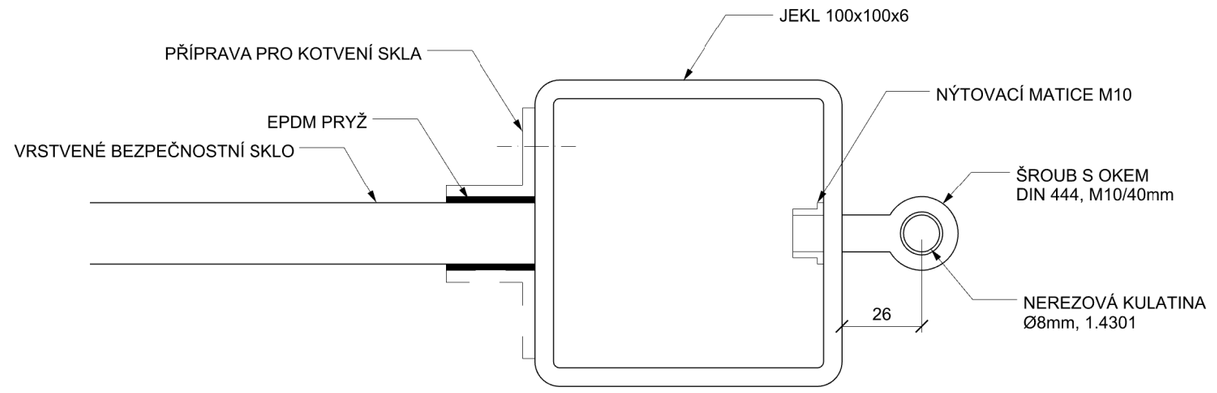

POHLED

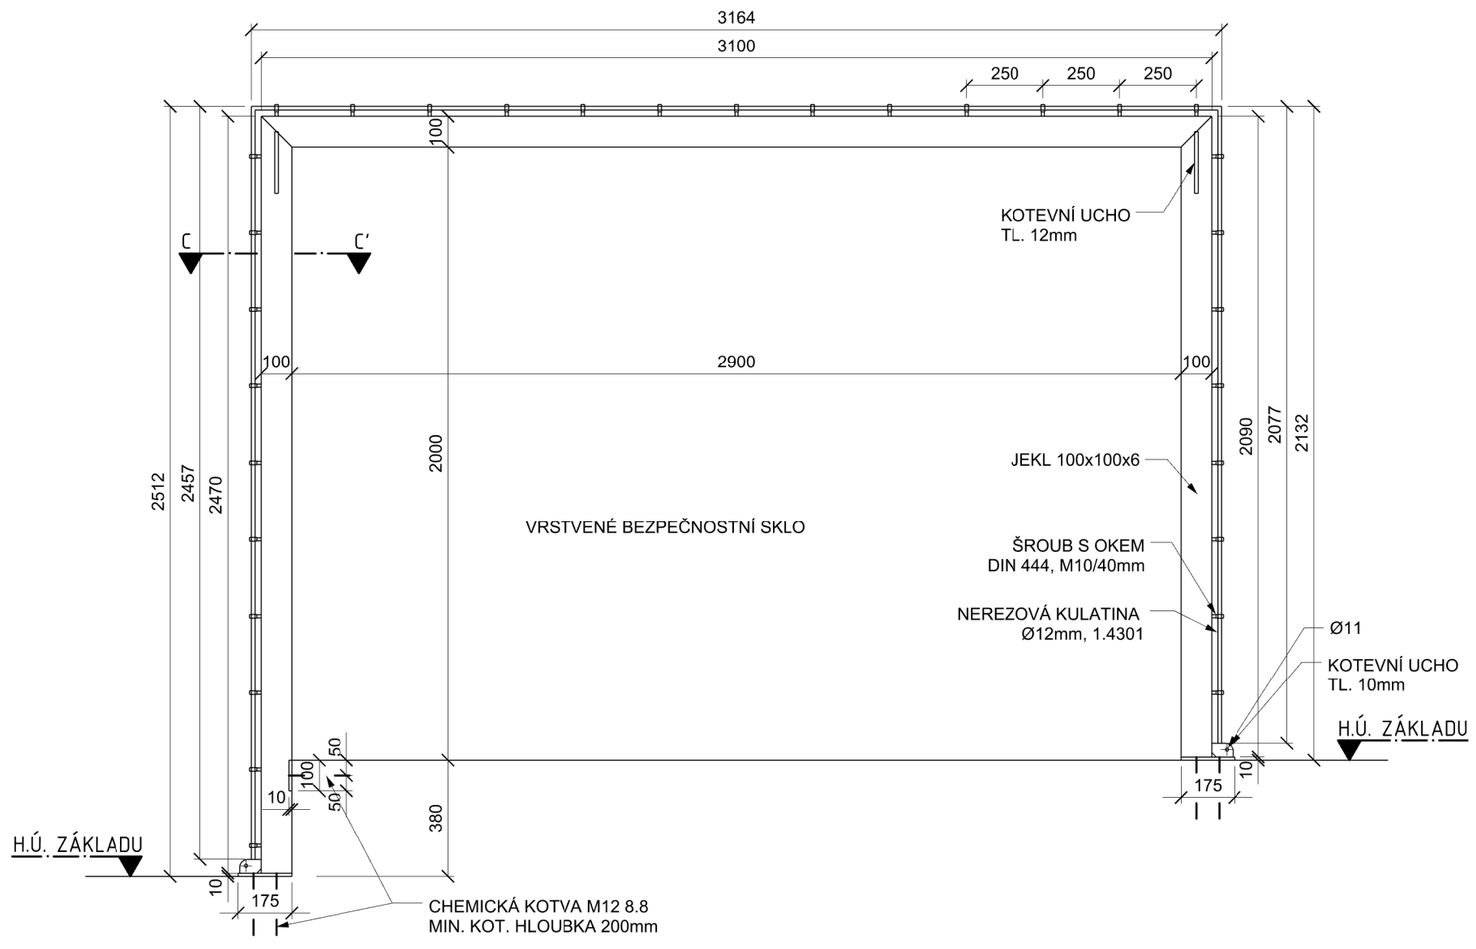

VÝROBNÍ SKUPINA, MATERIÁL

1.MATERIÁL OK DLE ČSN EN 1993-1-4; Hlavní nosná ocelová konstrukce S355J, Doplňkové detaily 1.4301
2.TŘÍDA PROVEDENÍ EXC2 DLE ČSN EN 1090-2 VČETNĚ DÍLENSKÉHO SESTAVENÍ
3.TOLERANCE DLE ČSN EN 1090-2, TŘÍDA FUNKČNÍCH TOLERANCÍ 1
4.STUPEŇ KVALITY SVARŮ C DLE ČSN EN ISO 5817
5. POVRCHOVÁ ÚPRAVA NÁTĚR - BARVA KONSTRUKCE - RAL 9005

±0,000 = 232,200 m.n.m. Bpv

VYPRACOVAL: ING. VÁCLAV LUZAR	ZODP. PROJEKTANT ING. VÁCLAV LUZAR	ARCHITEKTONICKÁ KANCELÁŘ JIŘÍHO Z PODĚBRAD 56/1 DĚČÍN VI * tel. 412 535043	
VYPRACOVAL: ING. VÁCLAV LUZAR	VEDOUCÍ ARCHITEKT: ING. ARCH. V. STRÁNSKÝ		
KRAJ: ÚSTECKÝ	OBEC: DĚČÍN - PODMOKLY	FORMÁT:	A2
INVESTOR: STATUTÁRNÍ MĚSTO DĚČÍN, MÍROVÉ NÁMĚSTÍ 1175/5, DĚČÍN IV		DATUM:	07/2021
ZOO DĚČÍN NOVOSTAVBA PAVILONU PRO PUMY NA p.p.č. 426/1, k.ú. PODMOKLY		ÚČEL:	PROJEKT STAVBY
		Č. ZAK.:	1619-2/19
		Č. KOPIE:	MĚŘÍTKO: 1:50
SESTAVA VÝHLEDU DO VÝBĚHU			Č. VÝKRESU: D.1.2.c.12