




ŘEZ A-A'

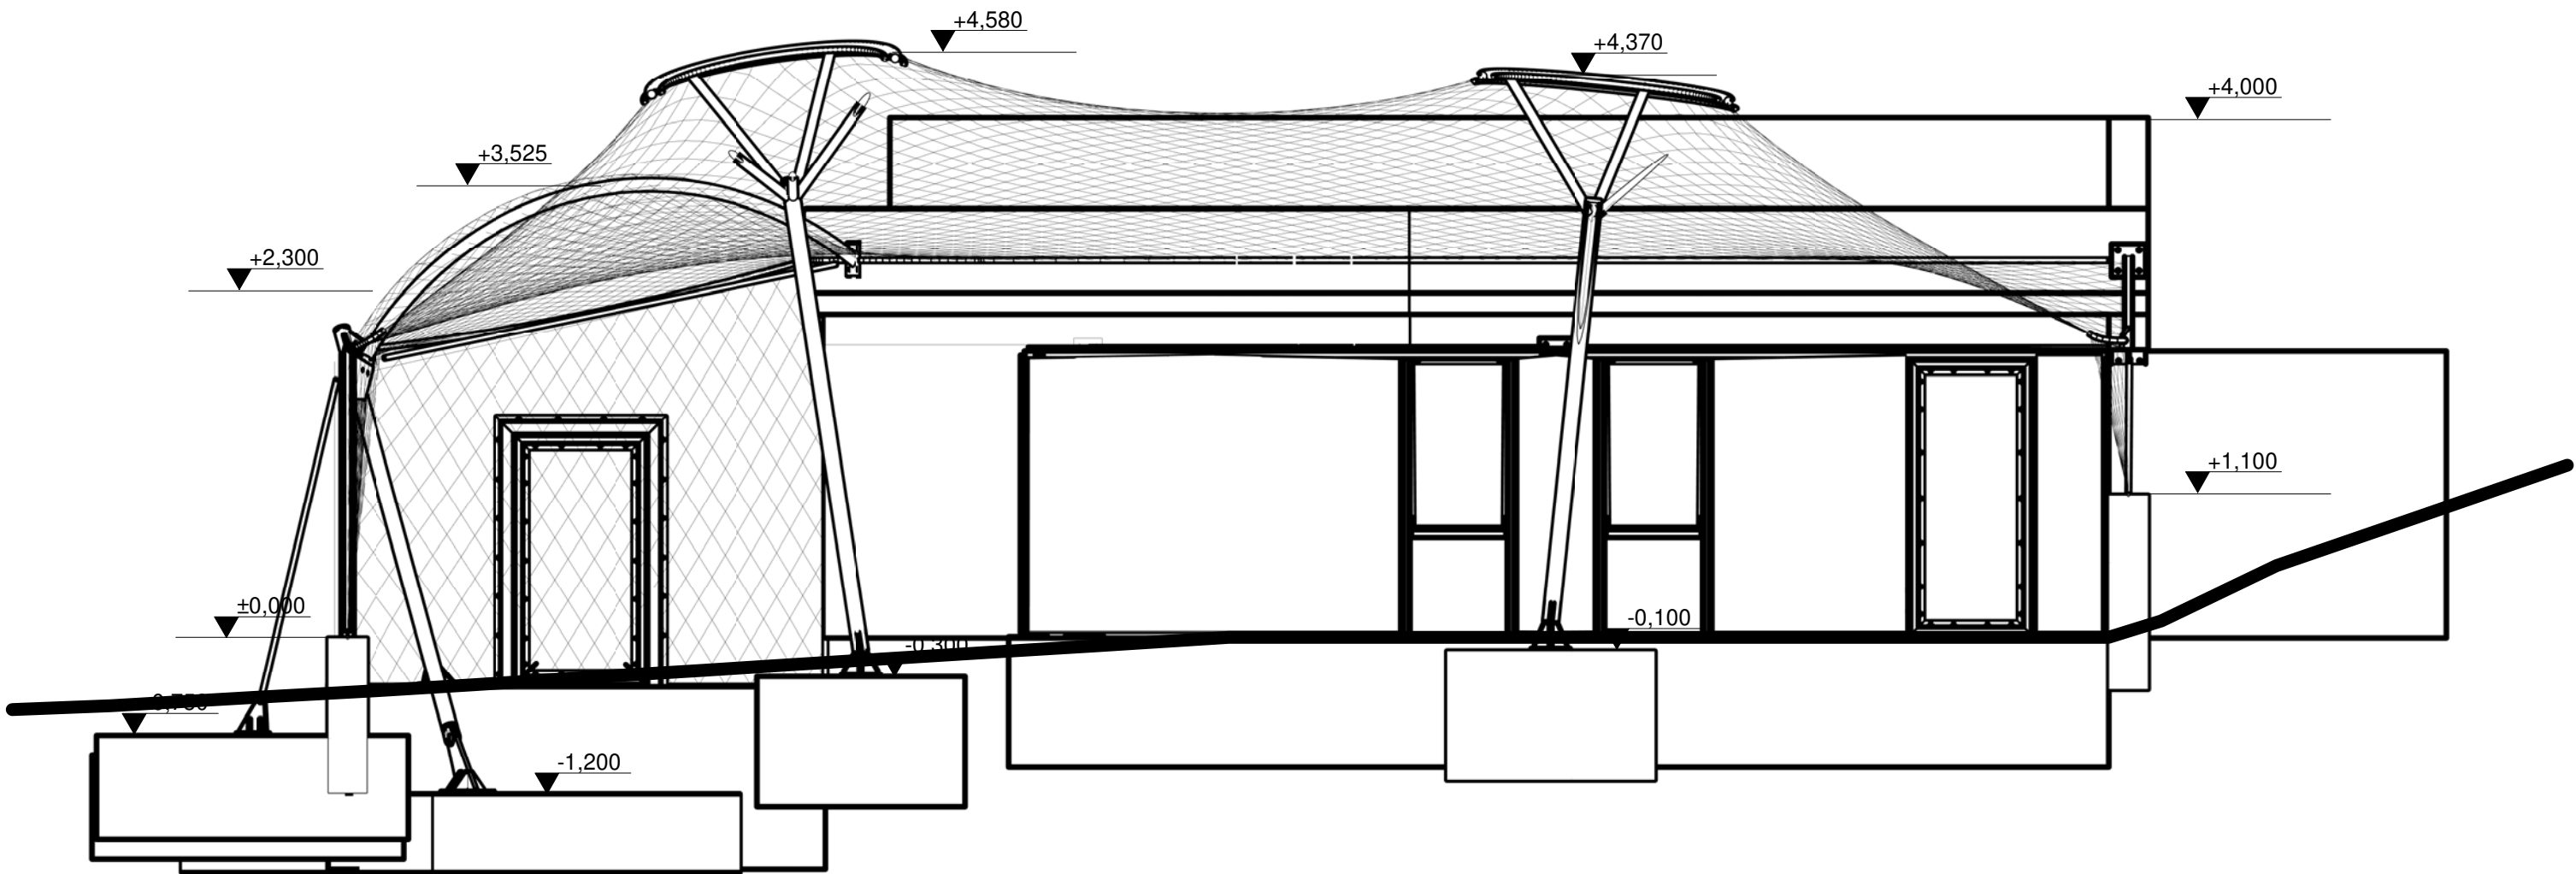

ŘEZ B-B'

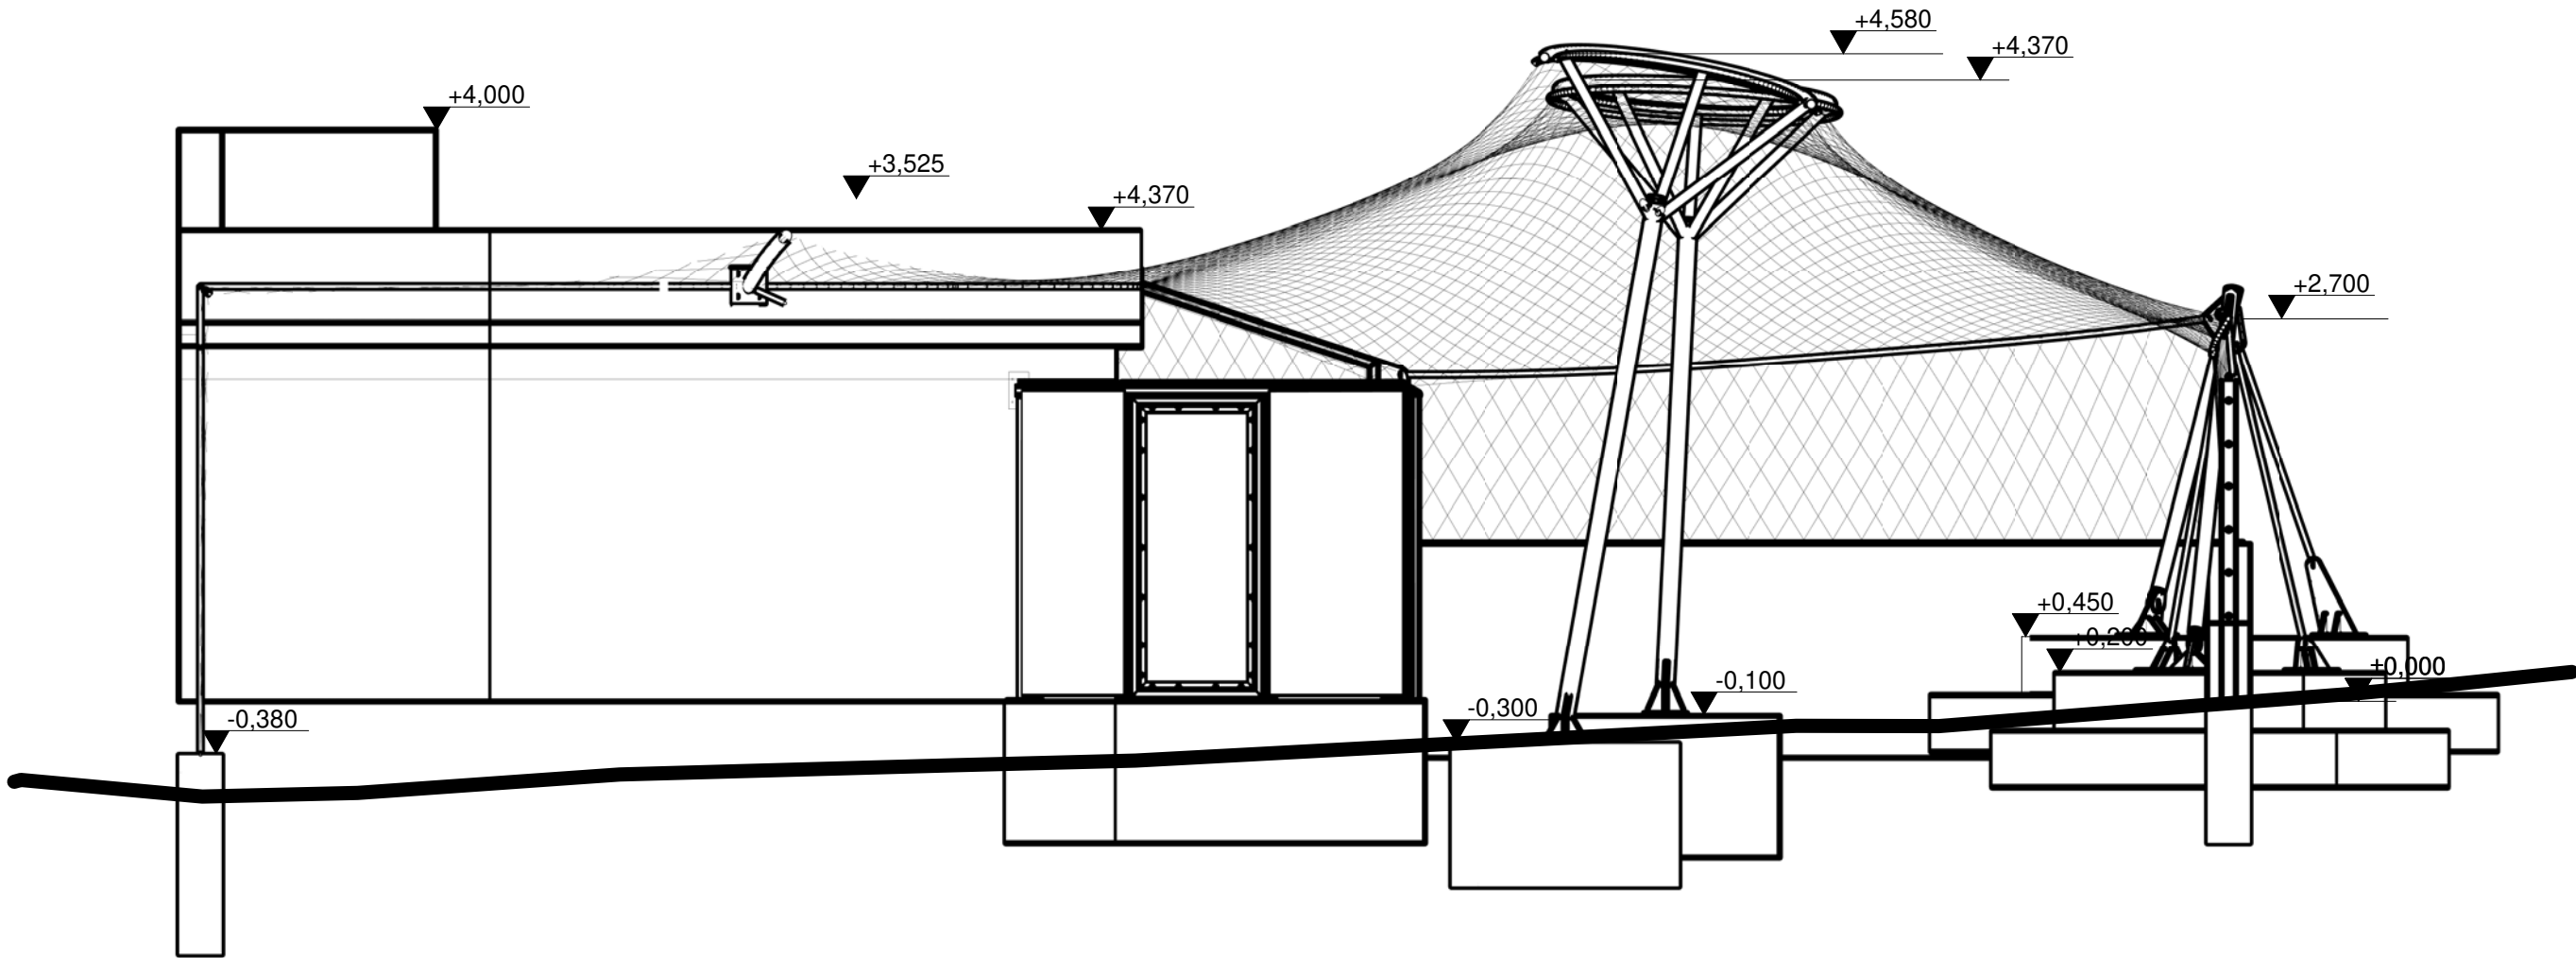

±0,000 = 232,200 m.n.m. Bpv

VYPRACOVAL: ING. VÁCLAV LUZAR	ZODP. PROJEKTANT ING. VÁCLAV LUZAR		ARCHITEKTONICKÁ KANCELÁŘ
VYPRACOVAL: ING. VÁCLAV LUZAR	VEDOUcí ARCHITEKT: ING. ARCH. V. STRÁNSKÝ		JIŘÍHO Z PODĚBRAD 56/1 DĚČÍN VI * tel. 412 535043
KRAJ: ÚSTECKÝ	OBEC: DĚČÍN - PODMOKLY		FORMÁT: A2
INVESTOR: STATUTÁRNÍ MĚSTO DĚČÍN, MÍROVÉ NÁMĚSTÍ 1175/5, DĚČÍN IV			DATUM: 07/2021
ZOO DĚČÍN NOVOSTAVBA PAVILONU PRO PUMY NA p.p.č. 426/1, k.ú. PODMOKLY			ÚČEL: PROJEKT STAVBY
			Č. ZAK.: 1619-2/19
			Č. KOPIE: MĚŘÍTKO: 1:50
ŘEZY			