



SLOUP ULIČNÍHO OSVĚTLENÍ

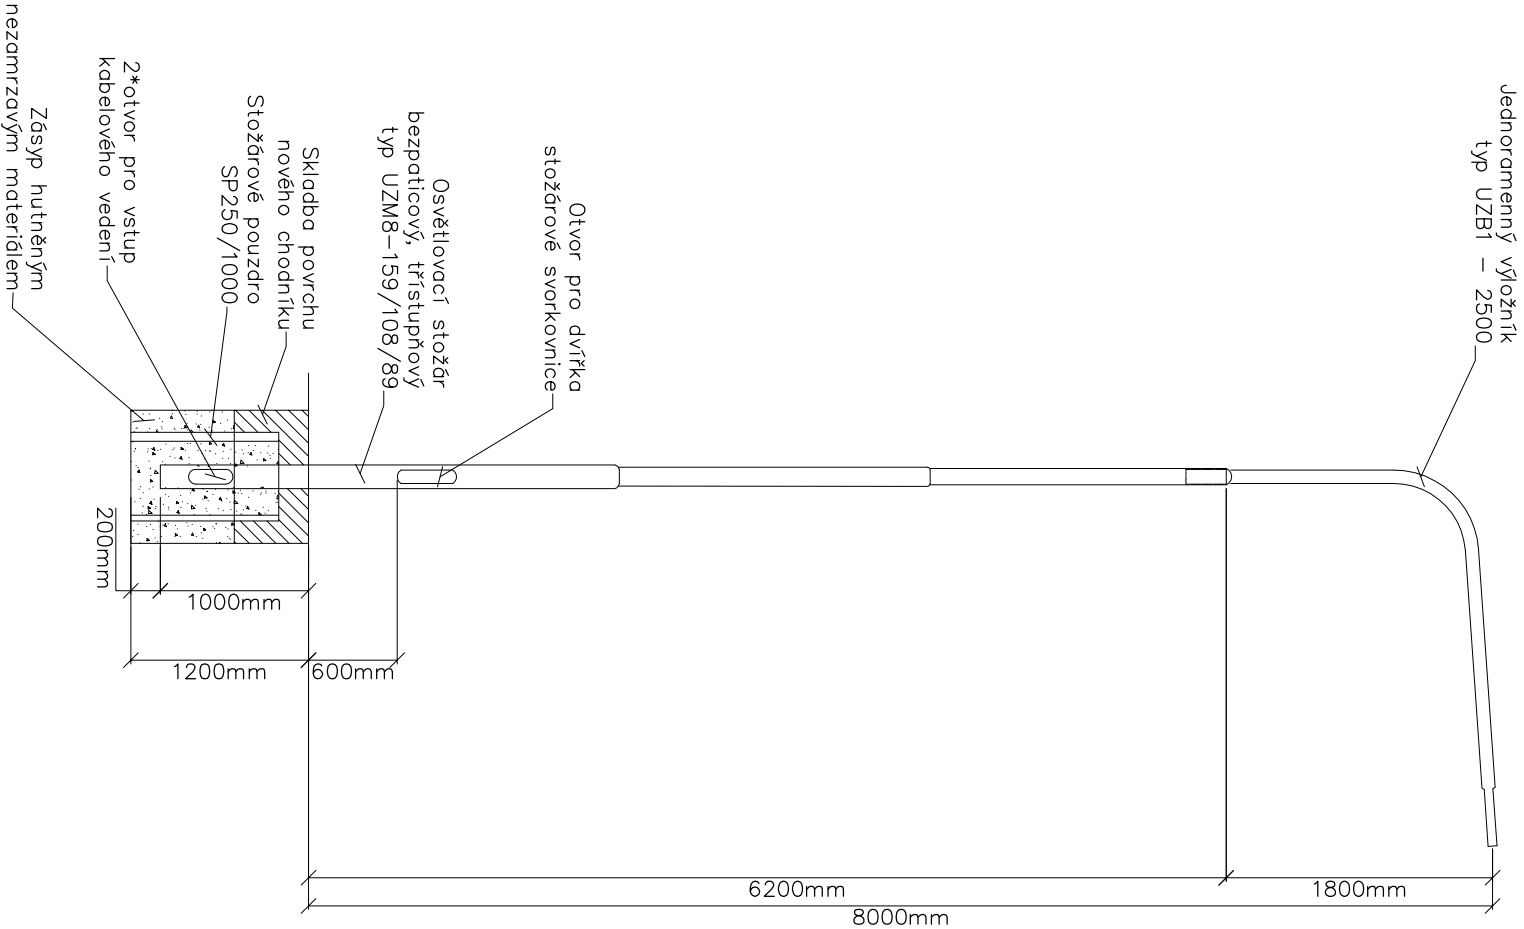

SLOUP PRO PŘEHODOVÉ SVÍTIDLO

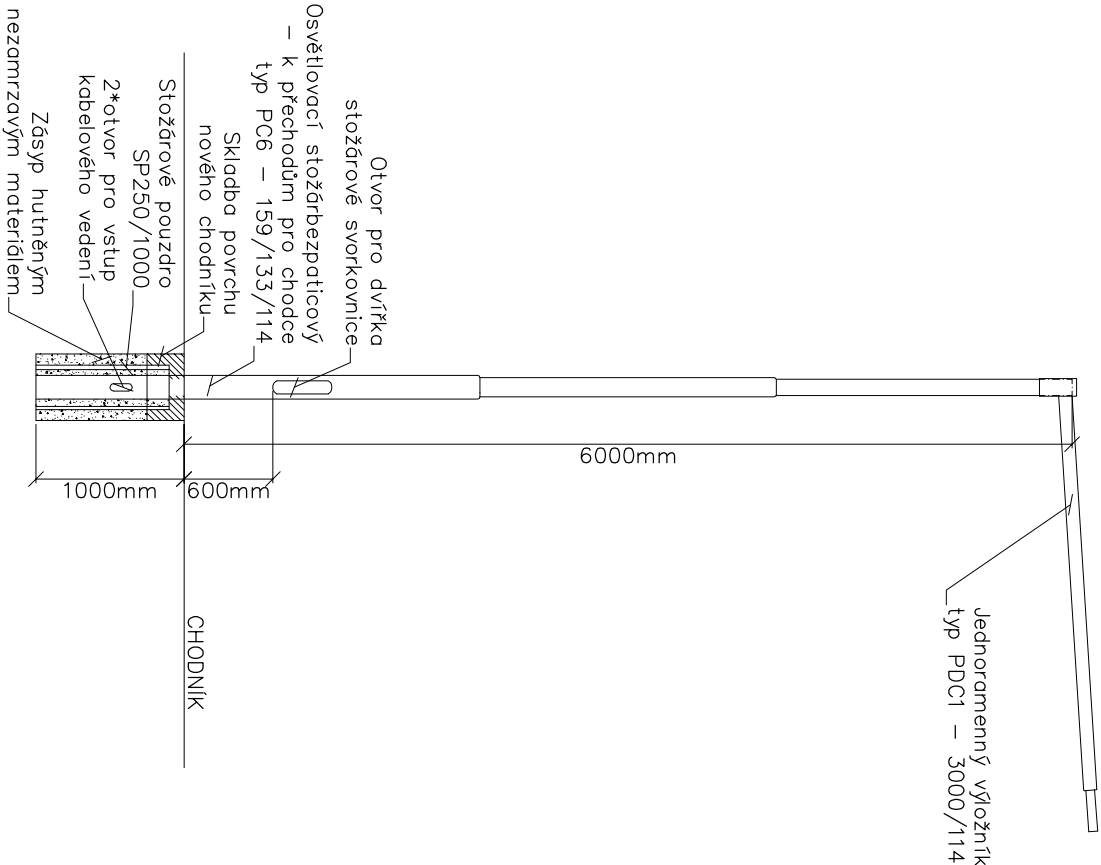

ČÁST PROJEKTU				ZDENĚK VÁCHA PROJEKT. ELEKTRO Zdeněk Vácha Dráždovská 23, 405 02, Děčín 16 IČ 44573235 tel: +420 412 513282	
VYPRACOVAL		KONTRLOVAL			
VÁCHA ZDENĚK		VÁCHA ZDENĚK			
VÁCHA ZDENĚK		VÁCHA ZDENĚK			
STAVEBNÍK : STATUTÁRNÍ MĚSTO DĚČÍN Mírové nám. 1175/5, Děčín IV – Podmokly, 405 38					
MÍSTO STAVBY : p.p.č.197/1, 197/2, 197/14, 197/15, 697/4, 703/4, 1029/1 k.ú. Děčín – Staré město					
STAVBA : PŘECHOD PRO CHODCE, MÍSTO PRO PŘECHÁZENÍ NOVÉ CHODNÍKY, ÚPRAVA TOČNÝ AUTOBUSŮ ul. LITOMĚŘICKÁ, DĚČÍN III					
STUPĚŇ PROJEKTU				DOKUMENTACE PRO VYBĚR ZHOTOVITELE	
MĚŘITKO				1 : 10	
FORMAT				2 * A4	
ZAK. ČÍSLO				002 / 2022	
ČÍSLO KOPIE				Č. VÝKRESU	
				D2-04	